



Vereniging voor Arbeidsveiligheid door Techniek en
Controle v.z.w.

Externe Dienst voor Technische Controles

Mechelsesteenweg 247-249 - 2820 BONHEIDEN
Telefoon 015/55 51 51 Fax 015/55 06 30

VERSLAG NR 1040-2

ADRES INSTALLATIE: Willemsdijk 22

2500 Lier

EIGENAAR: Yper

Adres: Willemsdijk 33 2500 Lier

OPDRACHTGEVER: Yper

Adres: Willemsdijk 33 2500 Lier

BEHEERDER/UITBATER: Yper

Adres: Willemsdijk 33 2500 Lier

EAN-code:

STROOMVERDELER: Enschede

Meter nr.:

Index: Dag: KWh ; Nacht: KWh

PROCES-VERBAAL VAN HET CONTROLEBEZOEK VAN EEN ELEKTRISCHE LAAGSPANNINGSINSTALLATIE

1. IDENTIFICATIE EN BESCHRIJVING :

Datum van onderzoek: 21/02/13 ; Aanvulling van verslag nr.: PV111393-NO ; Type der lokalen: Woning
Aard installatie: Bestaande - Verzwaring - Overdracht van eigendom - Tijdelijk -
Elektrische installatie vóór na 1:10.81 ; Met Zonder BA4 / BA5 ; AREI art. 86 -87 -
Aansluiting: Spanning 1x 230 V ; Bescherming v/d aansluiting: 40 A ; Alg. schakelaar: type: AD3 40A 3000 A
Netaftakkabel (type & sectie): VVB 4x1 mm² ; Voedingskabel hoofdbord (type & sectie): VVB 3x6 mm²
Type aardelektrode: lus - baren - pennen - horizontale geleider - diepteaarding ; Aardverbindingssysteem: TT - TN - IT
Aantal borden: 1 ; Aantal eindstroombanen: 20 ; Spreidingsweerstand: 14.8 Ohm ; Alg. Isolatieniveau: 25 MOhm

BESCHRIJVING: zie schema('s) in bijlage

2. INHOUD VAN DE CONTROLE:

De controle werd uitgevoerd volgens: AREI art. 271 - 276 - 276bis.
en de technische procedure(s) TPR-E12P -
In het bijzonder werden de hierna volgende controles verricht: a - b - c - d - e - f - g - h
Legende: a) de controle van de uitvoering van de elektrische installatie overeenkomstig de schema's;
b) de controle van de staat (vasthechtingen, beschadiging,...) van het vast geïnstalleerd elektrische materieel in het bijzonder wat betreft de schakelaars, de stopcontactdozen, de aansluitingen in de verdeelborden,...;
c) de controle van de beschermingsmaatregelen tegen elektrische schokken bij rechtstreekse en onrechtstreekse aanraking;
d) de controle van de werking van de differentieelstroominrichtingen via de eigen testinrichting;
e) de controle van de foutlussen en de juiste aansluiting van de differentieelstroominrichtingen via de opwekking van een foutstroom tussen 2,5 en 2,75 maal de gevoeligheid van het apparaat;
f) de controle van de continuïteit van de equipotentiale verbindingen (hoofd- en bijkomende) en van de beschermingsgeleiders van de stopcontactdozen en van de vaste, vast opgestelde of verplaatsbare toestellen met vaste standplaats van de klasse 1;
g) de visuele controle van vast of vast opgesteld materieel dat gevaar kan opleveren voor personen en goederen;
h) de visuele controle van verplaatsbaar materieel dat gevaar kan opleveren voor personen en goederen.
De geïnstalleerde beschermingsinrichtingen tegen overstroom stemmen overeen met de doorsneden v/d respectievelijke stroombanen ja - neen

3.1. INBREUKEN :

zie keerzijde:

3.2. OPMERKINGEN / NOTA's :

zie keerzijde:

VISUM VAN DE VERDELER

RAADGEVINGEN VOOR DE EIGENAARS, BEHEERDERS OF UITBATER: zie keerzijde.

4. BESLUIT : De installatie voldoet - niet - aan de voorschriften van het AREI.

De algemene automatische differentieelstroominrichting - was - werd - verzegeld en het (de) ééndraadschema('s) en het (de) opstellingsschema('s) voor gezien getekend.
Een aanvullend onderzoek dient door ATK te worden uitgevoerd vóór
De installatie dient opnieuw gecontroleerd uiterlijk op 21/02/2013
(AREI art.271)(AREI art.277) alsook voor de ingebruikname van elke belangrijke wijziging of beduidende uitbreiding, uitgevoerd vóór deze datum.
De werken nodig om de inbreuken te doen verdwijnen moeten zonder vertraging uitgevoerd worden en alle maatregelen moeten getroffen worden opdat de in overtreding zijnde installatie, indien zij in dienst blijft, geen gevaar vormt voor de personen of goederen.

DE AGENT-ONDERZOEKER
naam + handtekening

CONTROLEORGANISME

ATK vzw
2820 BONHEIDEN
Niels VAN ASCH
agent-onderzoeker



Vereniging voor Arbeidsveiligheid door Techniek en
Controle v.z.w.

Externe Dienst voor Technische Controles

Mechelsesteenweg 247-249 - 2820 BONHEIDEN
Telefoon 015/55 51 51 Fax 015/55 06 30

VERSLAG NR. 1040-0

ADRES INSTALLATIE: Mechelsesteenweg 247-249

EIGENAAR: Yper

Adres: Mechelsesteenweg 247-249

OPDRACHTGEVER: Yper

Adres: Mechelsesteenweg 247-249

BEHEERDER/UITBATER: Yper

Adres: Mechelsesteenweg 247-249

EAN-code:

STROOMVERDELER: Enceles

Meter nr.:

Index : Dag : KWh ; Nacht : KWh

PROCES-VERBAAL VAN HET CONTROLEBEZOEK VAN EEN ELEKTRISCHE LAAGSPANNINGSINSTALLATIE

1. IDENTIFICATIE EN BESCHRIJVING :

Datum van onderzoek: 21/01/2003 ; Aanvulling van verslag nr. PV/11/393-NO ; Type der lokalen : Woning
Aard installatie: Bestaande - Verzwaring - Overdracht van eigendom - Tijdelijk -
Elektrische installatie vóór na 1:10.81 ; Met Zonder BA4 / BA5 ; AREI art. 86 -87 -
Aansluiting: Spanning 230 V ; Bescherming v/d aansluiting: A ; Alg. schakelaar: type: ADZ 40A 3000 A
Netaftakkabel (type & sectie): VVB 4x6 mm² ; Voedingskabel hoofdbord (type & sectie): VVB 2x6 mm²
Type aardelektrode: Ijs - baren - pennen - horizontale geleider - diepteaarding ; Aardverbindingssysteem: TT - TN - IT
Aantal borden: 1 ; Aantal eindstroombanen: 20 ; Spreidingsweerstand: 24,2 Ohm ; Alg. Isolatieniveau: 25 MOhm

BESCHRIJVING: zie schema('s) in bijlage

2. INHOUD VAN DE CONTROLE:

De controle werd uitgevoerd volgens : AREI art. 271 - 276 - 276bis
en de technische procedure(s) TPR-E12P - V
In het bijzonder werden de hierna volgende controles verricht : a - b - c - d - e - f - g - h
Legende :
a) de controle van de uitvoering van de elektrische installatie overeenkomstig de schema's;
b) de controle van de staat (vasthechtingen, beschadiging,...) van het vast geïnstalleerd elektrische materiaal in het bijzonder wat betreft de schakelaars, de stopcontactdozen, de aansluitingen in de verdeelborden,...;
c) de controle van de beschermingsmaatregelen tegen elektrische schokken bij rechtstreekse en onrechtstreekse aanraking;
d) de controle van de werking van de differentieelstroominrichtingen via de eigen testinrichting;
e) de controle van de foutlussen en de juiste aansluiting van de differentieelstroominrichtingen via de opwekking van een foutstroom tussen 2,5 en 2,75 maal de gevoeligheid van het apparaat;
f) de controle van de continuïteit van de equipotentiale verbindingen (hoofd- en bijkomende) en van de beschermingsgeleiders van de stopcontactdozen en van de vaste, vast opgestelde of verplaatsbare toestellen met vaste standplaats van de klasse I;
g) de visuele controle van vast of opgesteld materiaal dat gevaar kan opleveren voor personen en goederen;
h) de visuele controle van verplaatsbaar materiaal dat gevaar kan opleveren voor personen en goederen.
De geïnstalleerde beschermingsinrichtingen tegen overstroom stemmen overeen met de doorsneden v/d respectievelijke stroombanen ☒ ja - ☐ neen

3.1. INBREUKEN :

zie keerzijde: Geen

3.2. OPMERKINGEN / NOTA's :

zie keerzijde: Geen

RAADGEVINGEN VOOR DE EIGENAARS, BEHEERDERS OF UITBATERS: zie keerzijde.


4. BESLUIT : De installatie voldoet - niet - aan de voorschriften van het AREI.
De algemene automatische differentieelstroominrichting - was - werd - verzegeld en het (de) ééndraadschema('s) en het (de) opstellingschema('s) voor gezien getekend.
Een aanvullend onderzoek dient door ATK te worden uitgevoerd vóór
De installatie dient opnieuw gecontroleerd uiterlijk op 21/01/2003
(AREI art.271)(AREI art.277) alsook voor de ingebruikname van elke belangrijke wijziging of
beduidende uitbreiding, uitgevoerd vóór deze datum.
De werken nodig om de Inbreuken te doen verdwijnen moeten zonder vertraging uitgevoerd worden
en alle maatregelen moeten getroffen worden opdat de in overtreding zijnde installatie, indien zij in
dienst blijft, geen gevaar vormt voor de personen of goederen.

VISUM VAN DE VERDELER

DE AGENT-ONDERZOEKER
naam + handtekening

CONTROLEORGANISME

ATK vzw
2820 BONHEIDEN
Nielie VAN ASCH
Agent-onderzoeker

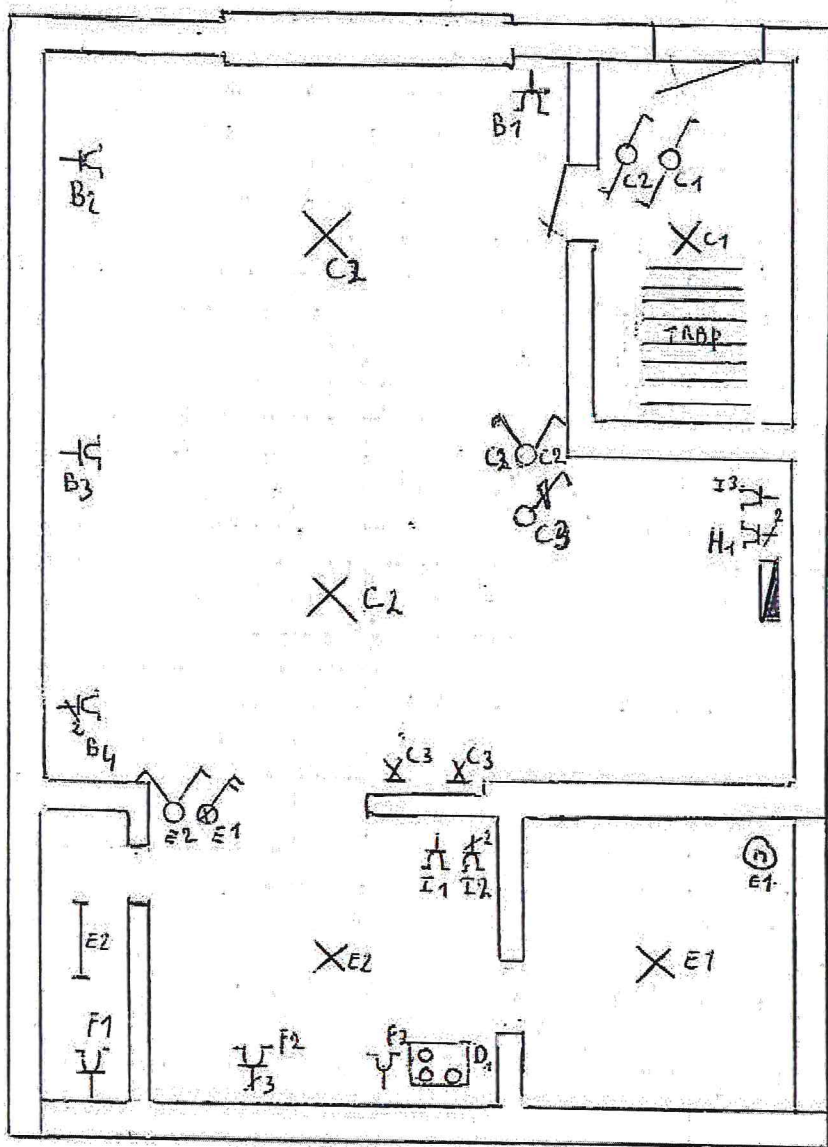

Gelyk vloers.

Klazenstraat 12
2500 Lier


CONTROLEORGANISME

ATK vzw
2820 BONHEIDEN
Niels VAN ASCH
agent-onderzoeker

21/07/14

3 e gas Win

[Signature]

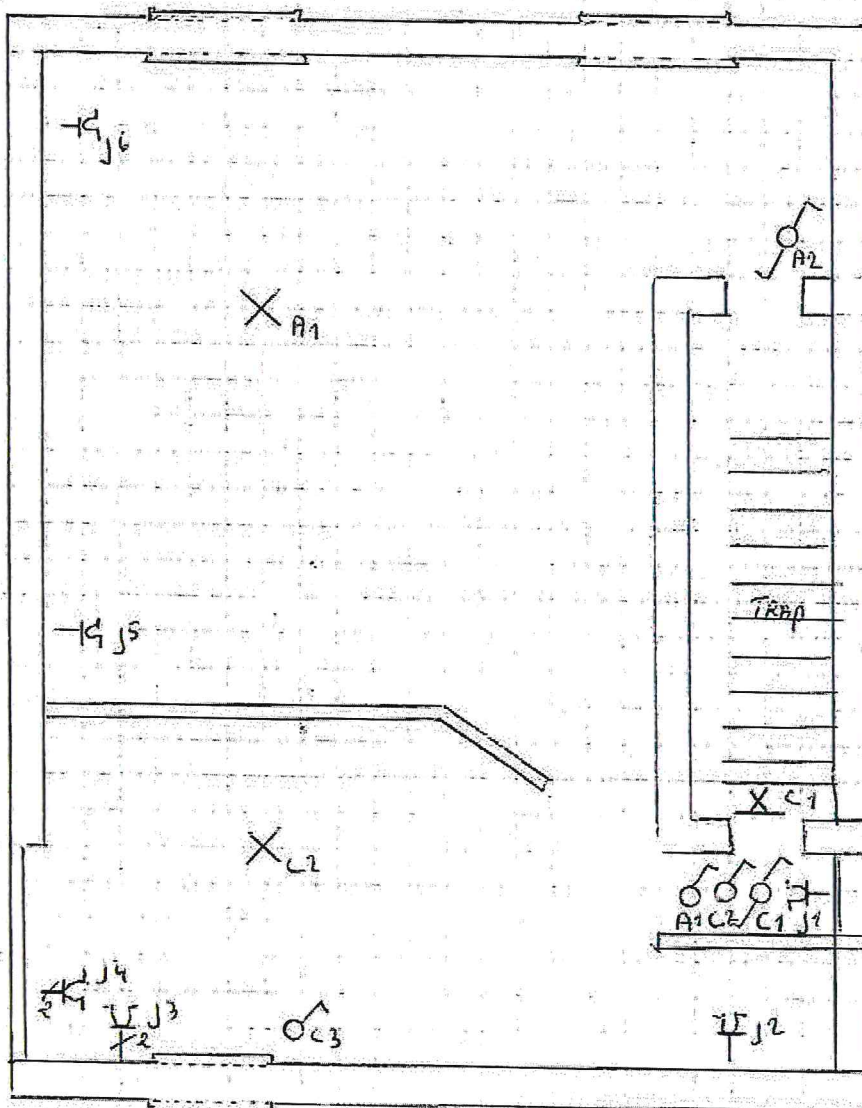

Xc3
Beter-diep

Hazenstraat 12


2500 Rijsel

CONTROLEORGANISME

ATH vzw
2820 BONHEIDEN
Niels VAN ASCH
agent-onderzoeker

Seyens W

Seyens

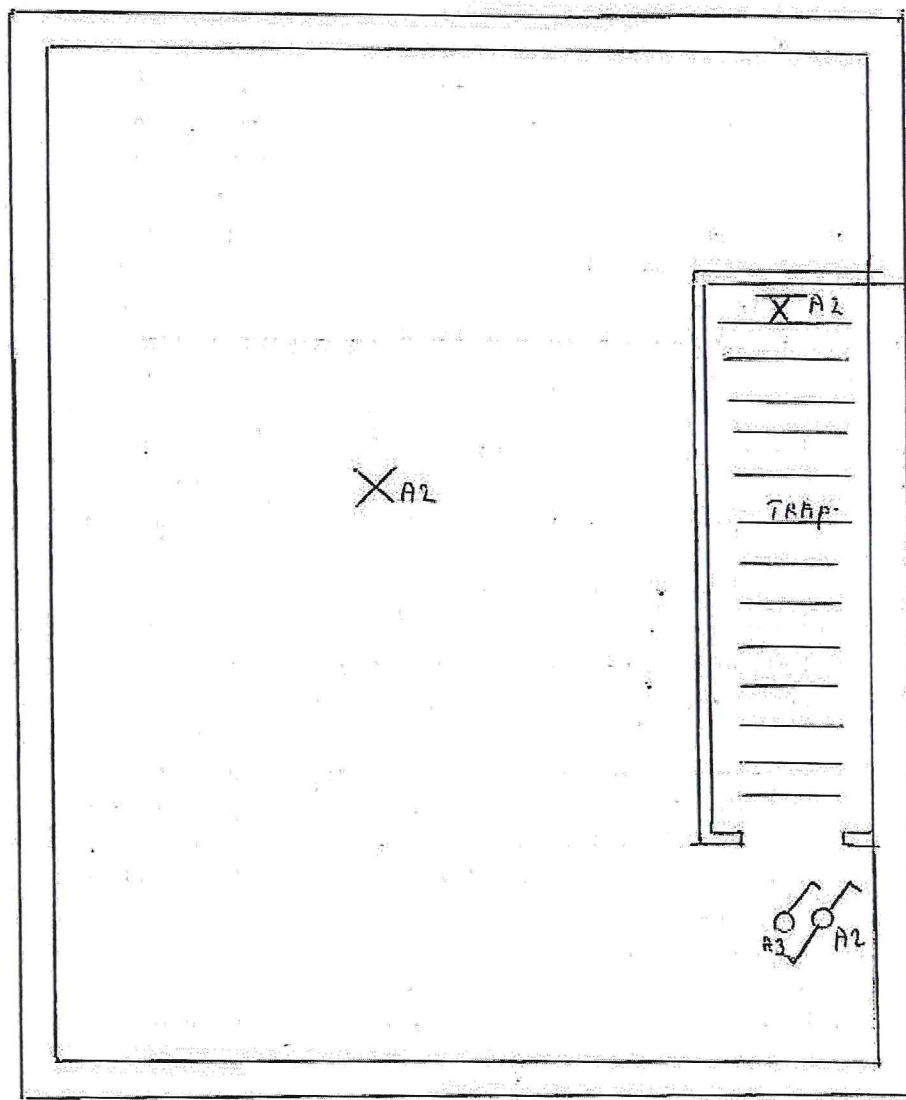

ZOLDER. (2 Verdiep)


Hazenstraat 12
2500 Rixce

Segus W

CONTROLEORGAN: SK

BTM vzw
2020 BONHEIDEN
Niets VAN ASCI
agent-onderzoek

[Handwritten signature]

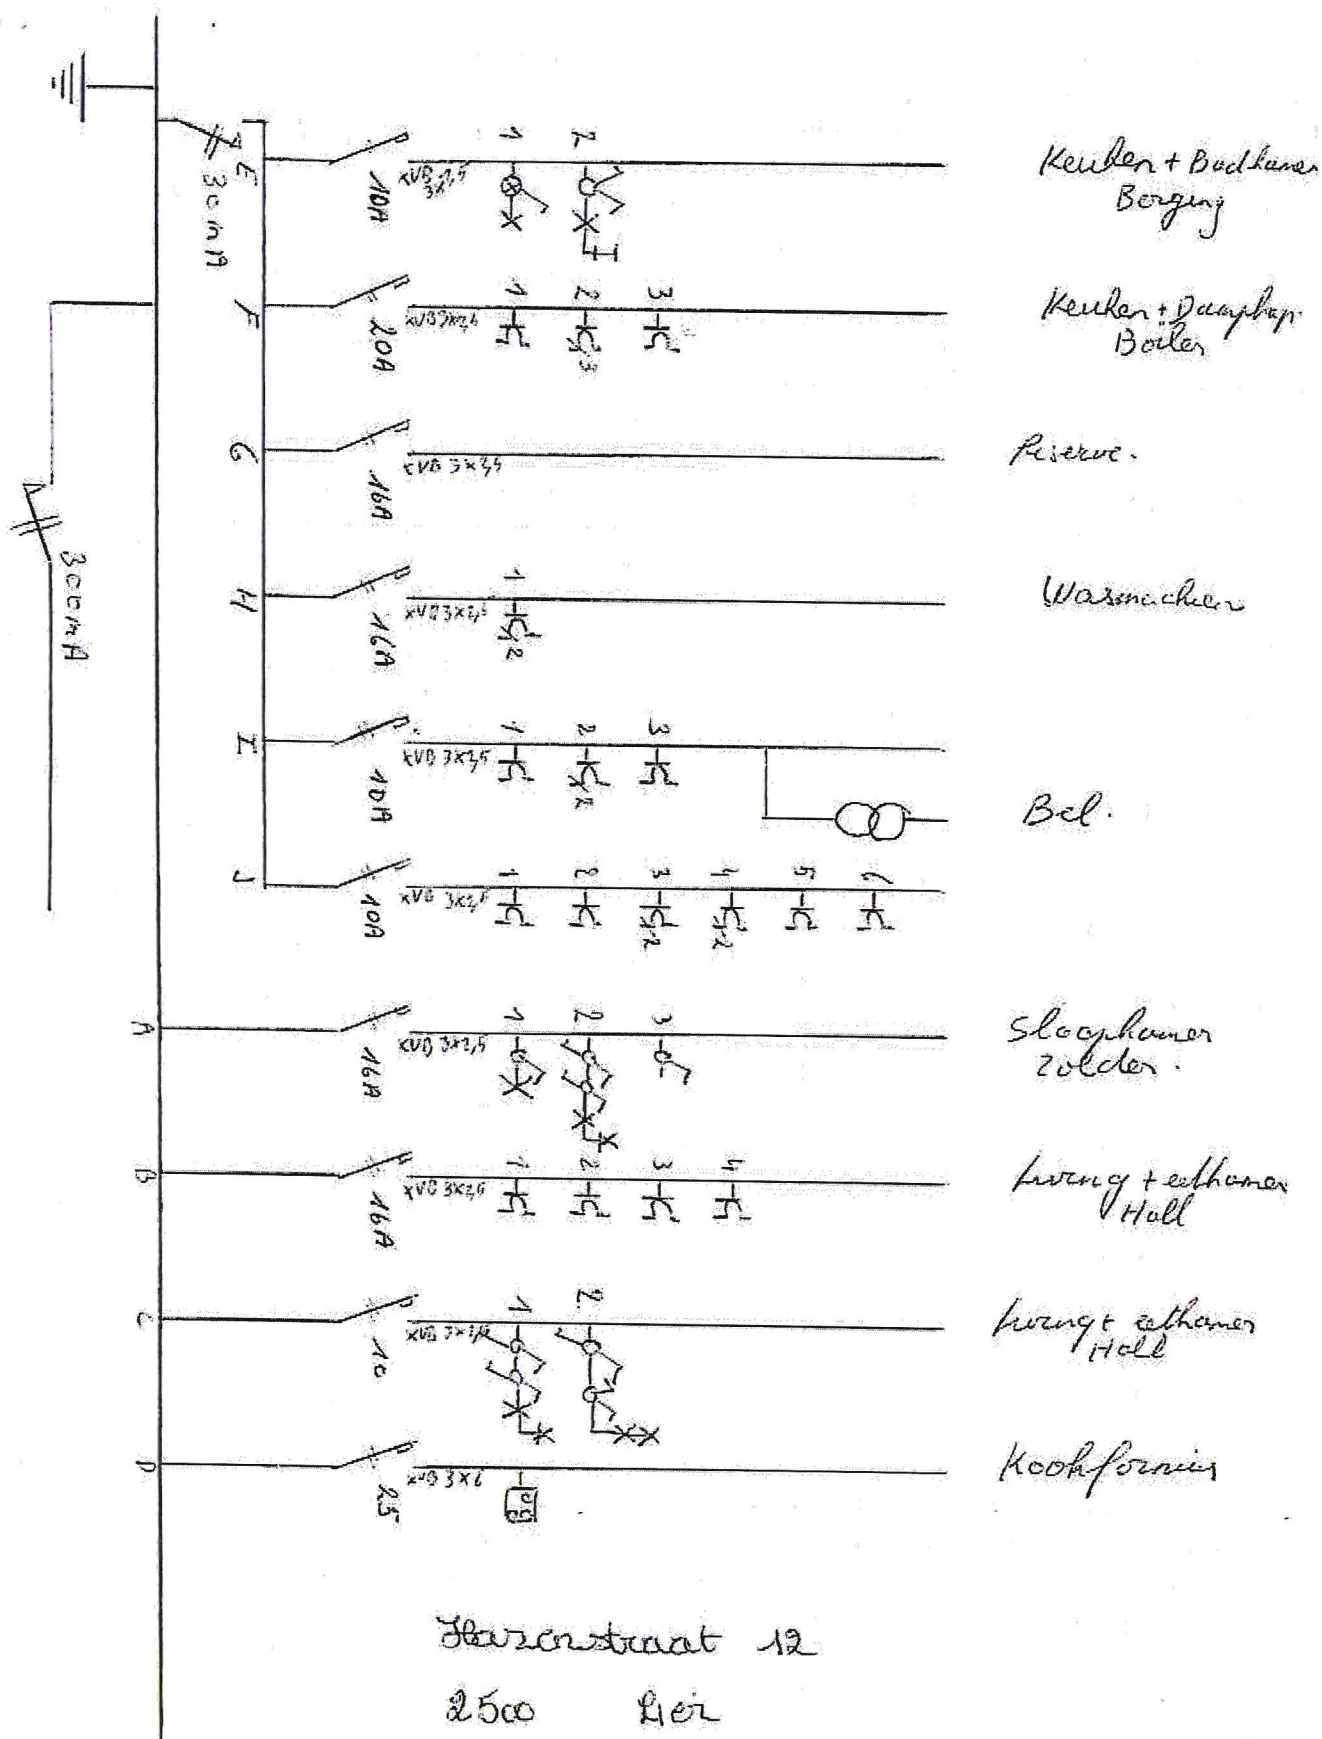

CONTROLEORGANISME

ATH VZW
2820 BONHEIDEN
Niels VAN ASCH
agent-onderzoeker

segus w

segus

