

SERGOORIS - SERGOORIS, Amedeus, Petrus

Stwg. op Asse, 317

1680 St-KWINTENS-LENNIK

STERCKX - VANDENBER
Stwg. op Asse, 311
1680 LENNIK


DE KLERK - BEECKMAN
Stwg. op Asse, 313
DE KLERK, Liliane, AU
Stweg. op Asse, 313

ROSSIGNOL - DE COOM
Zandplaatsstr., 62
9470 DENDERLEEUEW

VENNOOTSCHAP, INTERCO
Elsensestwg., 133
1050 BRUSSEL (Elsene)

DE COSTER - DE BONT,
Brusselsestwg., 123
9230 MELLE

SERGOORIS - STREULET
Stwg. op Asse, 305
1680 St-KWINTENS-LENNIK

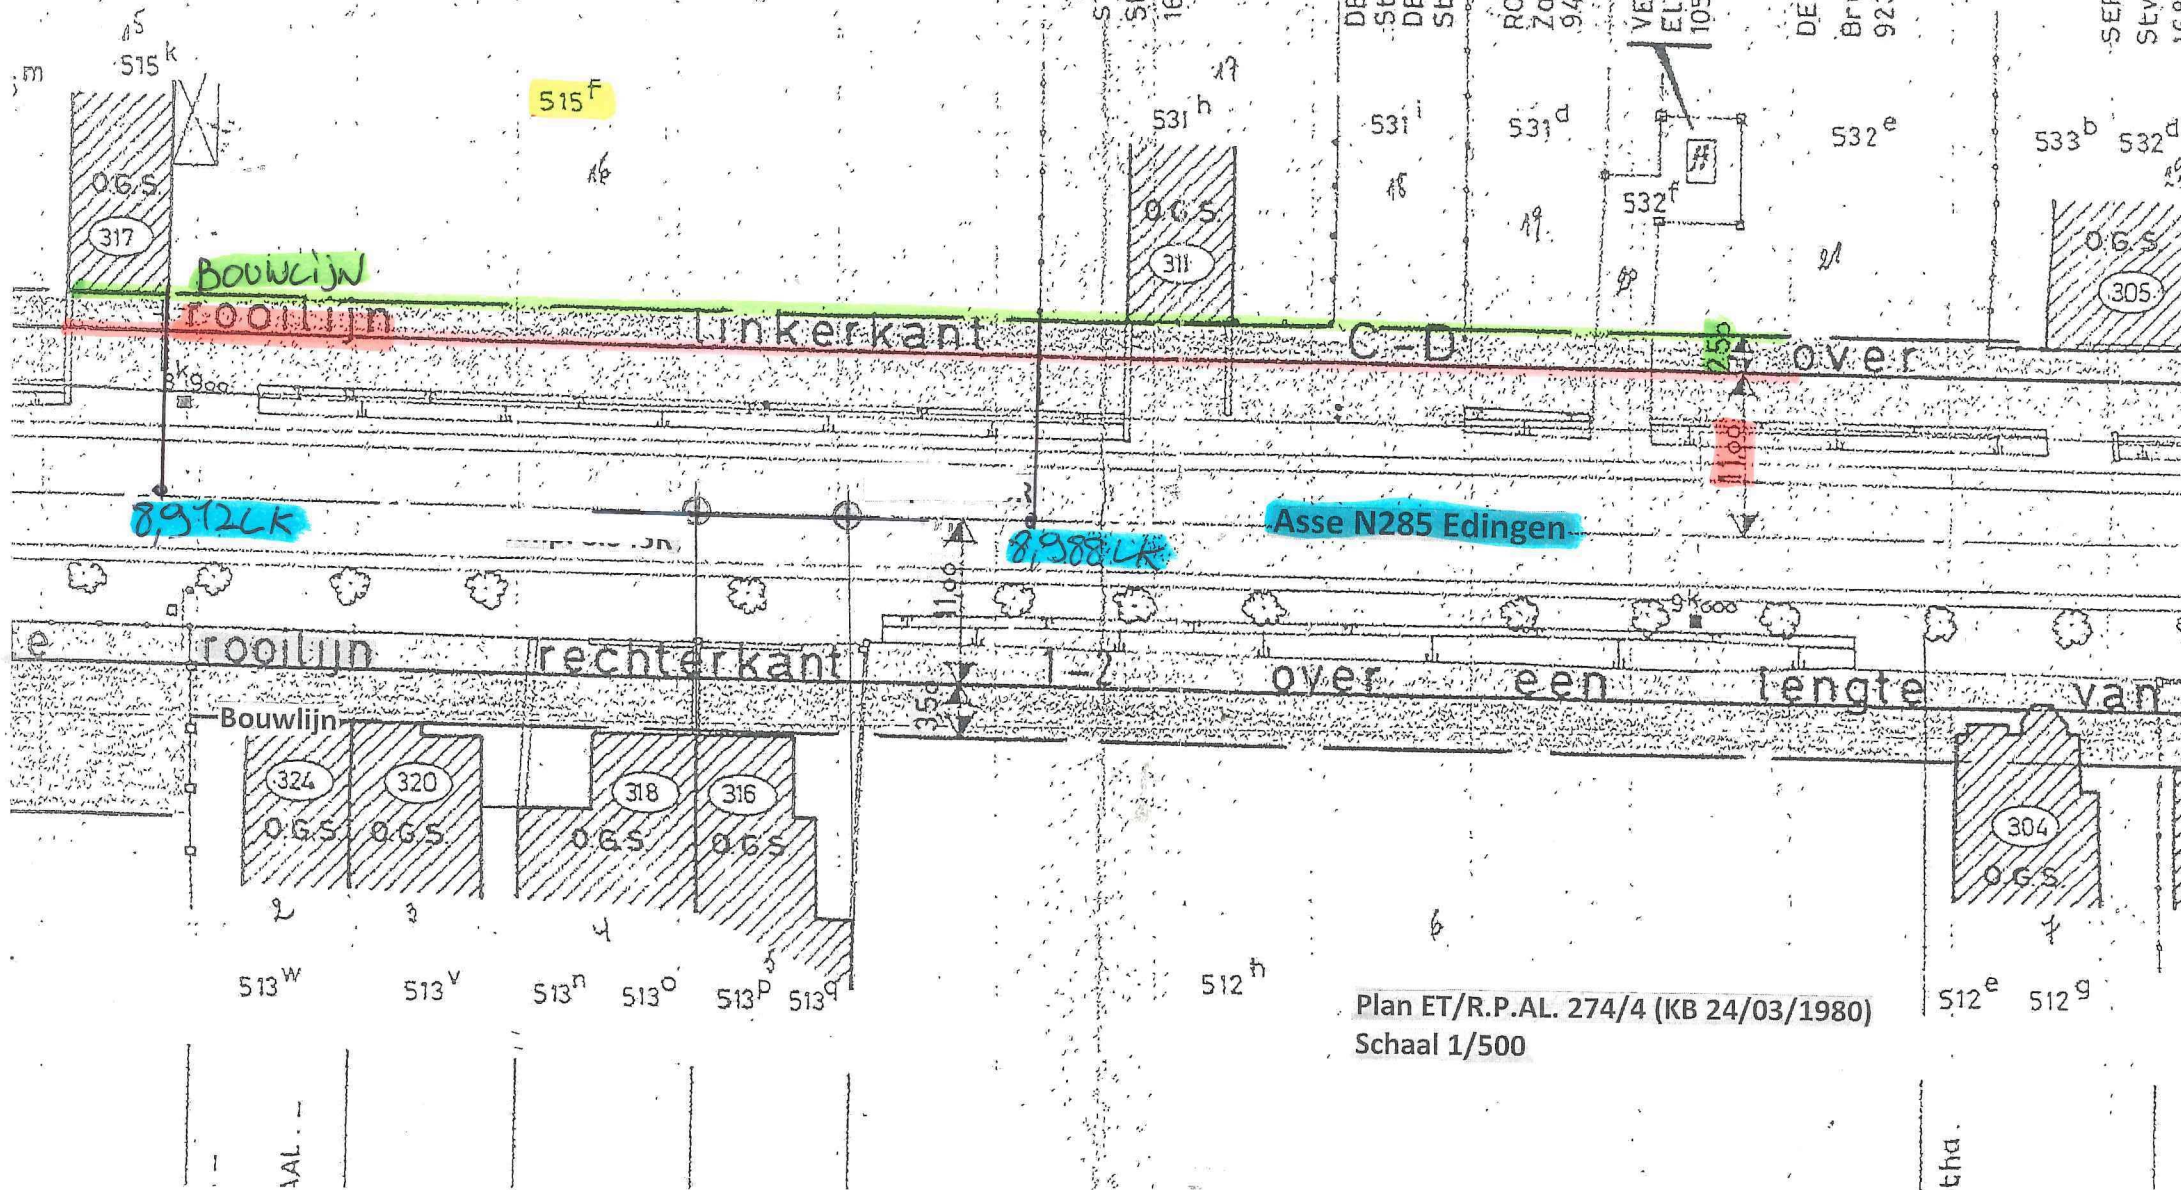

Provincie Brabant.

PROVINCIALE TECHNISCHE DIENST DER WEGEN EN ONBEVAARBARE WATERLOPEN

Provinciale Baan : ASSE - EDINGEN

Gemeente : LENNIK

ROOILIJNPLAN

Tussen de M.P. 8^k 600 en 10^k 700

Voorgesteld door de ondergetekende

E.A. INGENIEUR DIENSTHOOFD

Brussel, de _____

Schaal 1/500

ir. H. Roobaert

ET / R.PAL. 271/4

GEZIEN EN VOORLOPIG GOEDGEKEURD DOOR DE GEMEENTERAAD VAN LENNIK

IN ZITTING VAN _____

OP BEVEL

DE SECRETARIS

DE BURGEMEESTER

DE BURGEMEESTER EN SCHEPENEN VAN DE GEMEENTE LENNIK VERKLAREN

DAT DIT ONTWERP IN HET GEMEENTEHUIS TER INZAGE WERD GELEGD VAN _____ TOT _____

GEMEENTE LENNIK DE _____

OP BEVEL

DE SECRETARIS

DE VOORZITTER

DEPAALD GOEDGEKEURD DOOR DE GEMEENTERAAD VAN LENNIK

IN ZITTING VAN _____

OP BEVEL

DE SECRETARIS

DE BURGEMEESTER

GEZIEN EN GOEDGEKEURD OM GEVOEGD TE WORDEN BIJ HET BESLUIT VAN HEDEN

BRUSSEL DE _____

VERKLARING:

DE MINISTER VAN OPENBARE WERKEN

GETEKEND,

Rooilijn te bekrachtigen bij K.B. 24/03/1980.

Zone van achteruitbouw voor de toekomstige konstrukties



Delen reeds ingelijfd in de wegenis



Delen die kunnen ingelijfd worden in de wegenis in het belang der baan



Bestaande Rooilijn(-en) te wijzigen

K.B. 18/06/1942