

TE ONTWERPEN RAUWTE GRONDEN


- WATERSLIKKER
- RIOLERING
- DRAINERING + RIOLERING
- ONDERZOEKSPUT (AAN TE LEGGEN)
- WALSE KAMER


- Legende -




BITUMENSE VERHARDING

GETEKEND DOOR		V.A.M. 238/1		PLAN NR 1	
NAGEZIEN DOOR		NR INSGHRUING		SCHAAL: 1/500	
OPGESTELD DOOR HET STUDIEBUREAU VAN DE TECHNISCHE DIENST DER WEGEN EN ONBEVAARBARE WATERLOPEN. BRUSSEL DE DE INGENIEUR M. J. DE HAeyer i. T. VAN EYCKEN GEZIEH EN GOEDGEKEURD DOOR DE GEHEENTERAAD VAN ROOSDAAL IN ZITTING VAN 27/10/178 9 maart 1978 DE SECRETARIS DE DOORZITTER					
PROVINCIE BRABANT PROVINCIALE TECHNISCHE DIENST DER WEGEN EN ONBEVAARBARE WATERLOPEN Gemeente: ROOSDAAL (PAMEL) ONTWERP DER VERBREDING VAN DE WEG nr 1 (MOLENSTRAAT) M. EYSKENS De Staatssecretaris voor Streekeconomie GRONDINHEMINGEN LELEU P.					

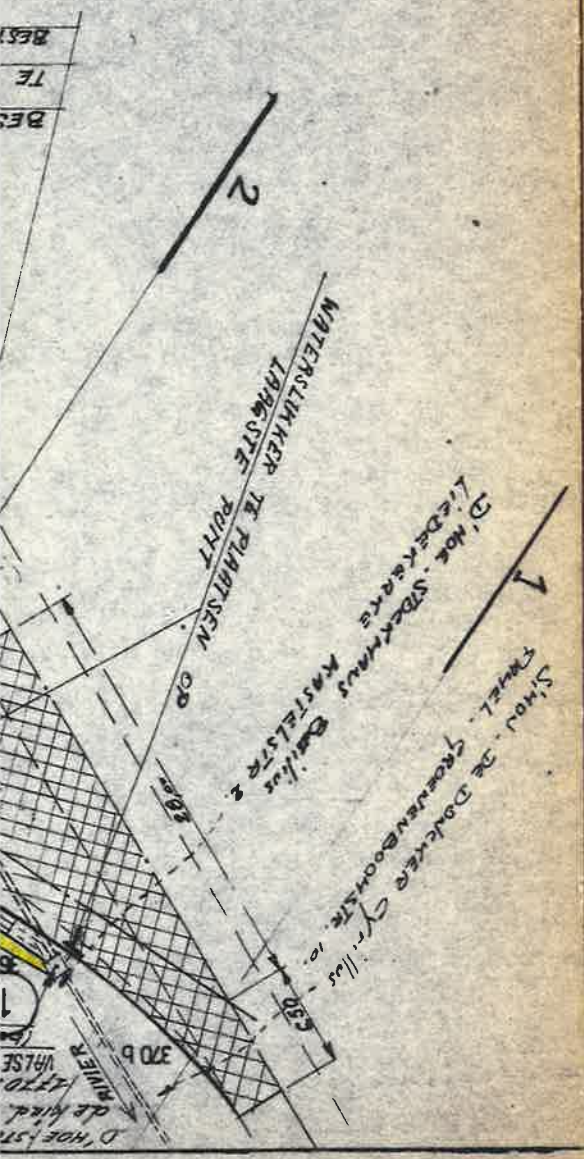


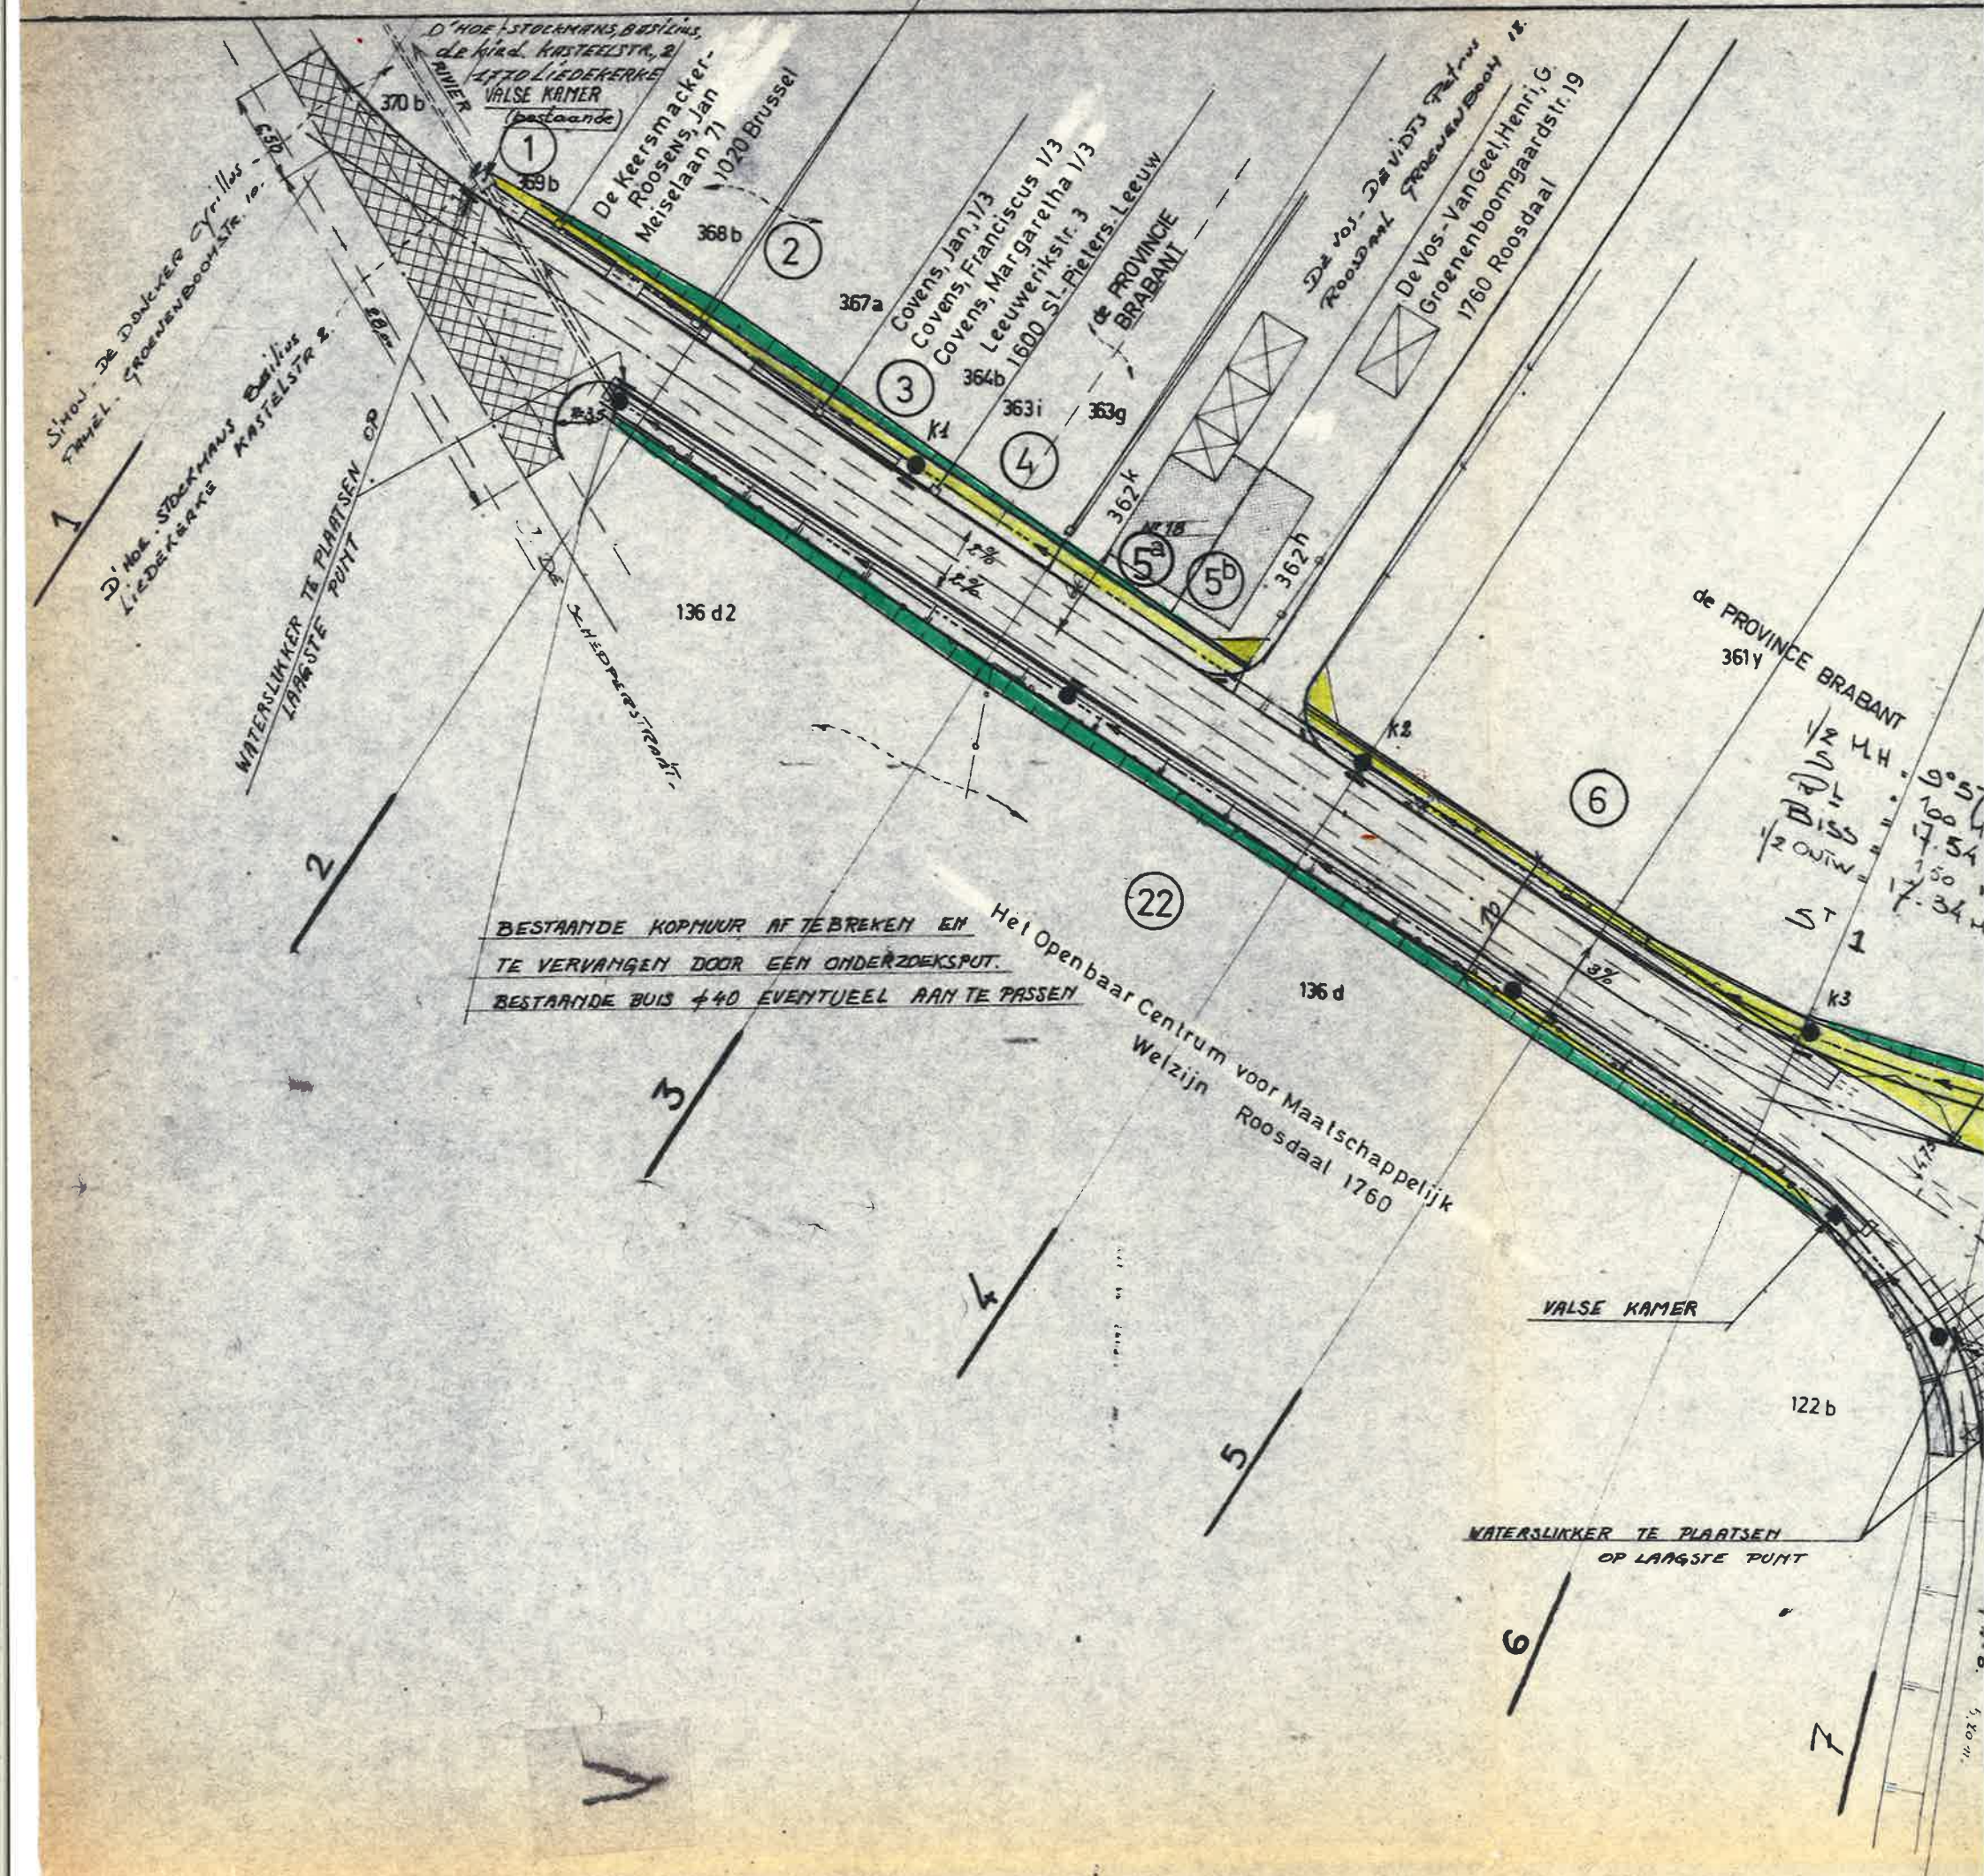

el, Henri, G.
oomgaards 11-19
Roosdaal

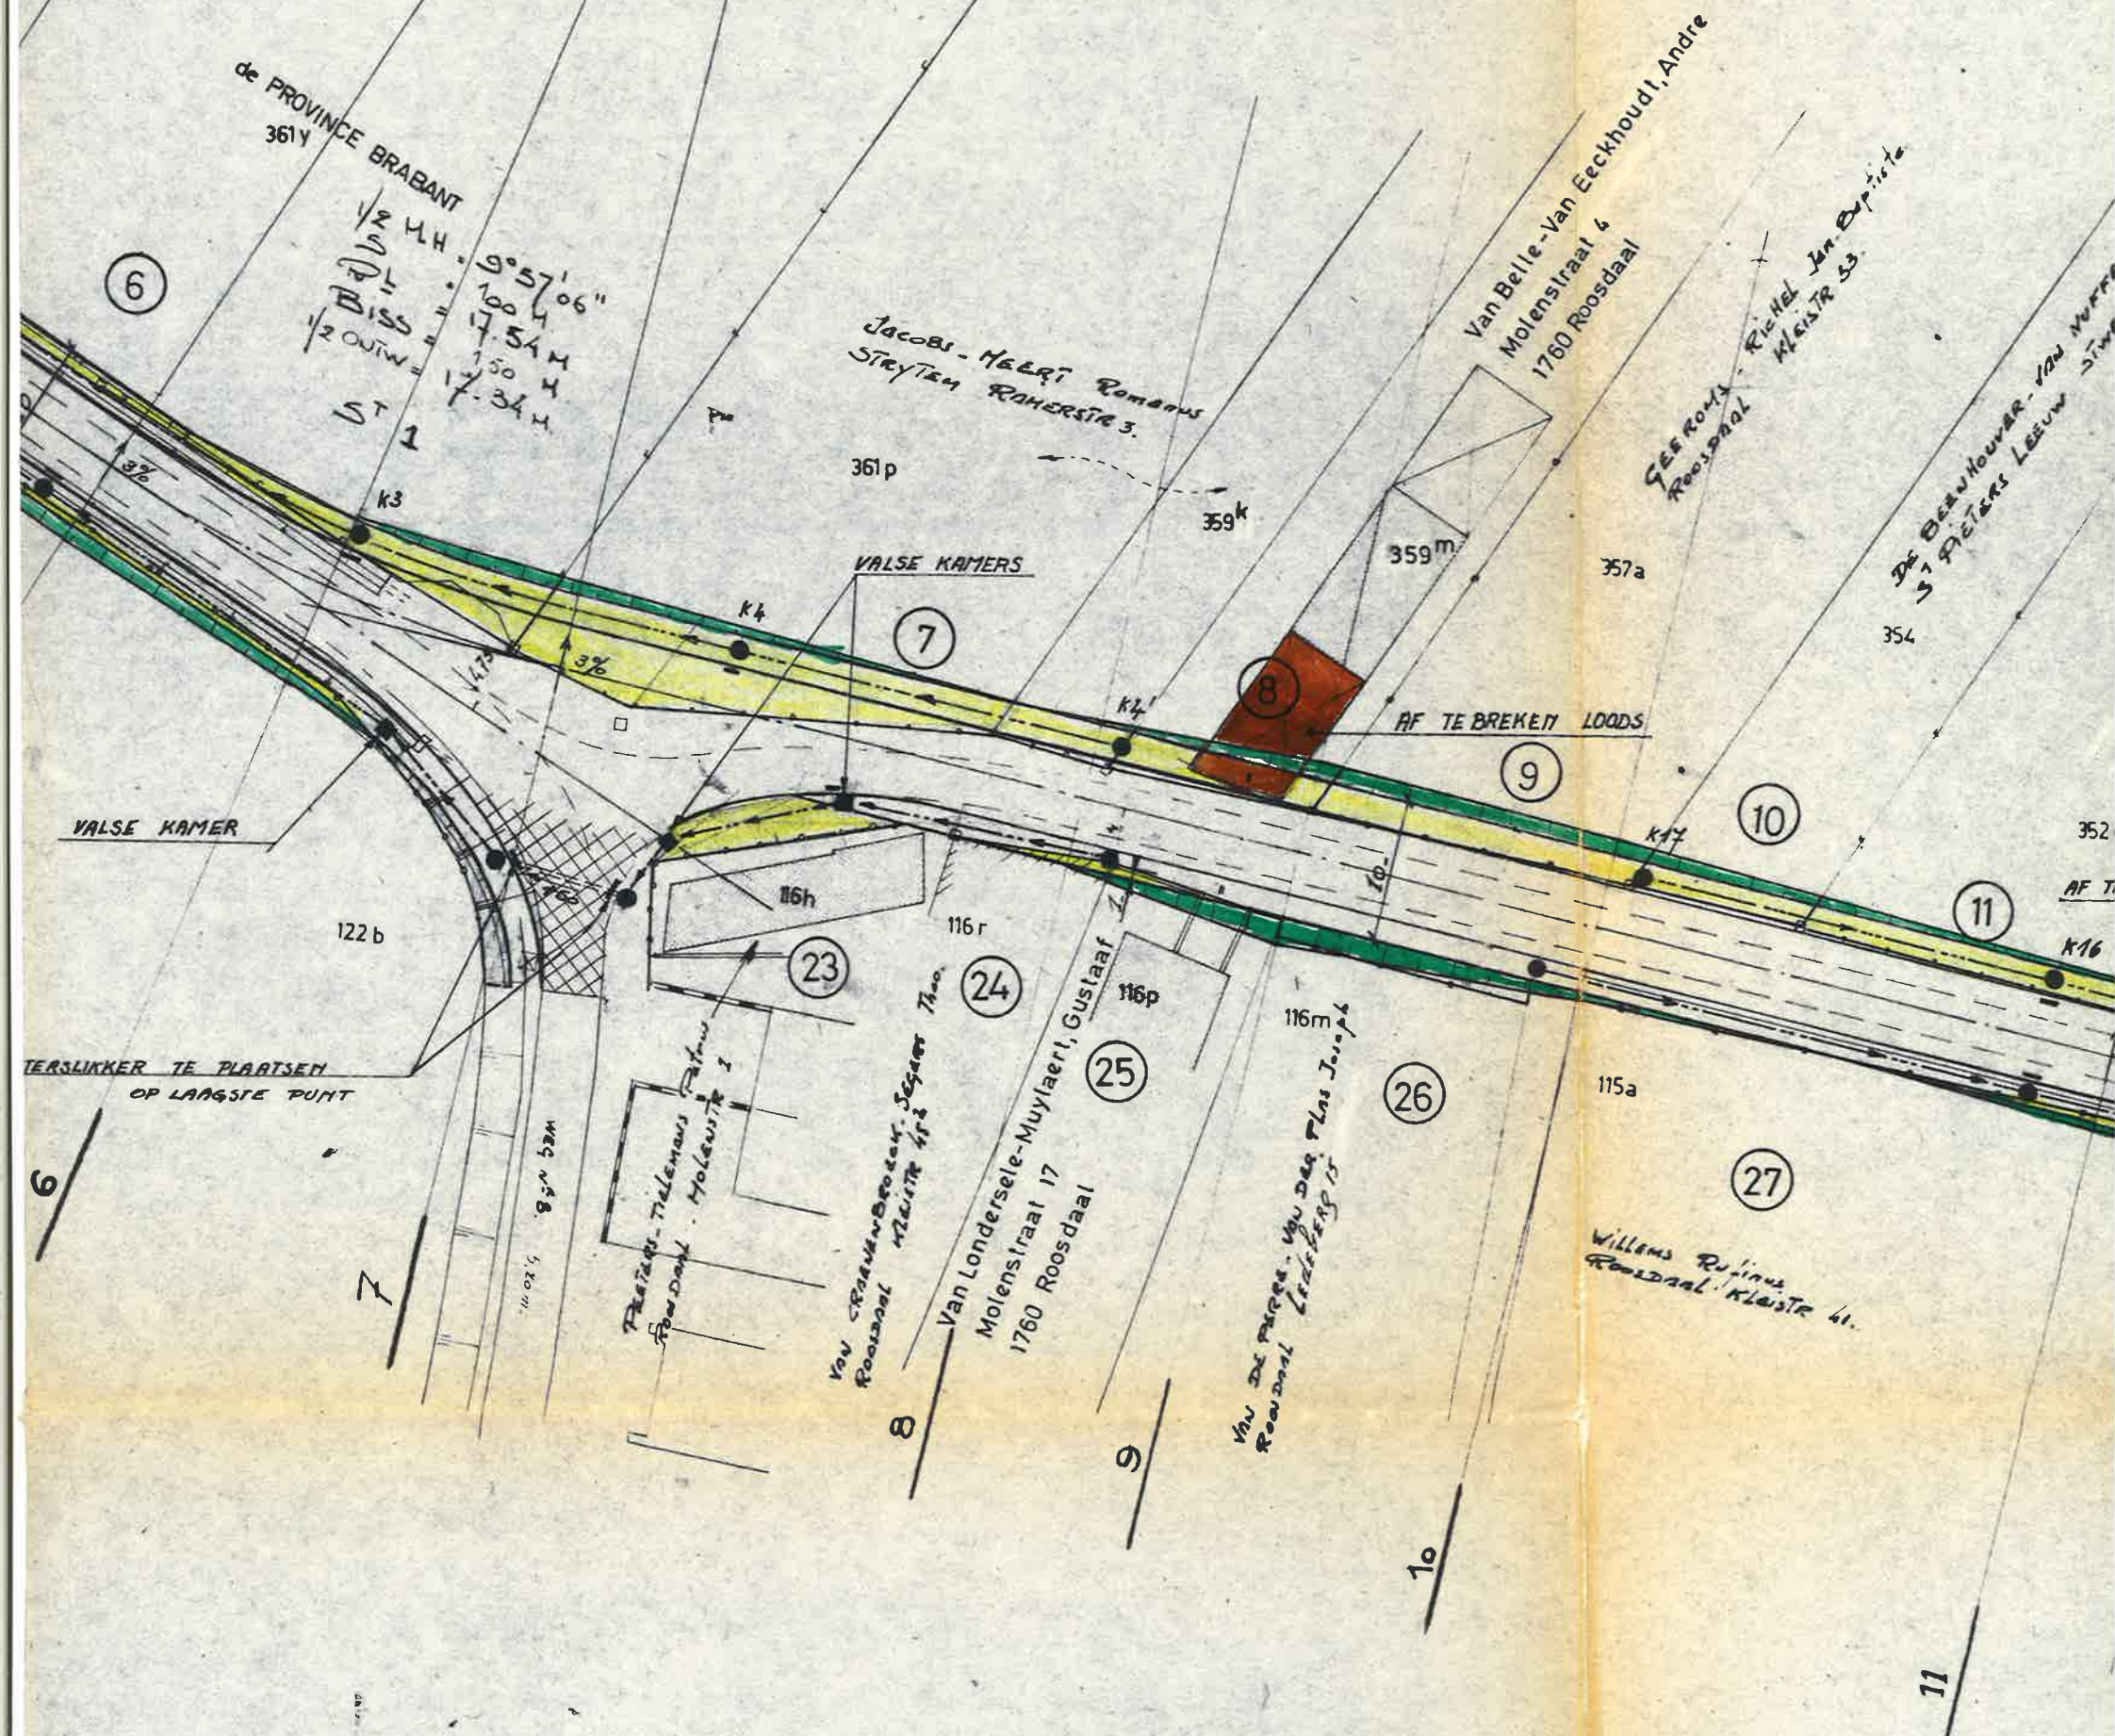


SECTIE E1

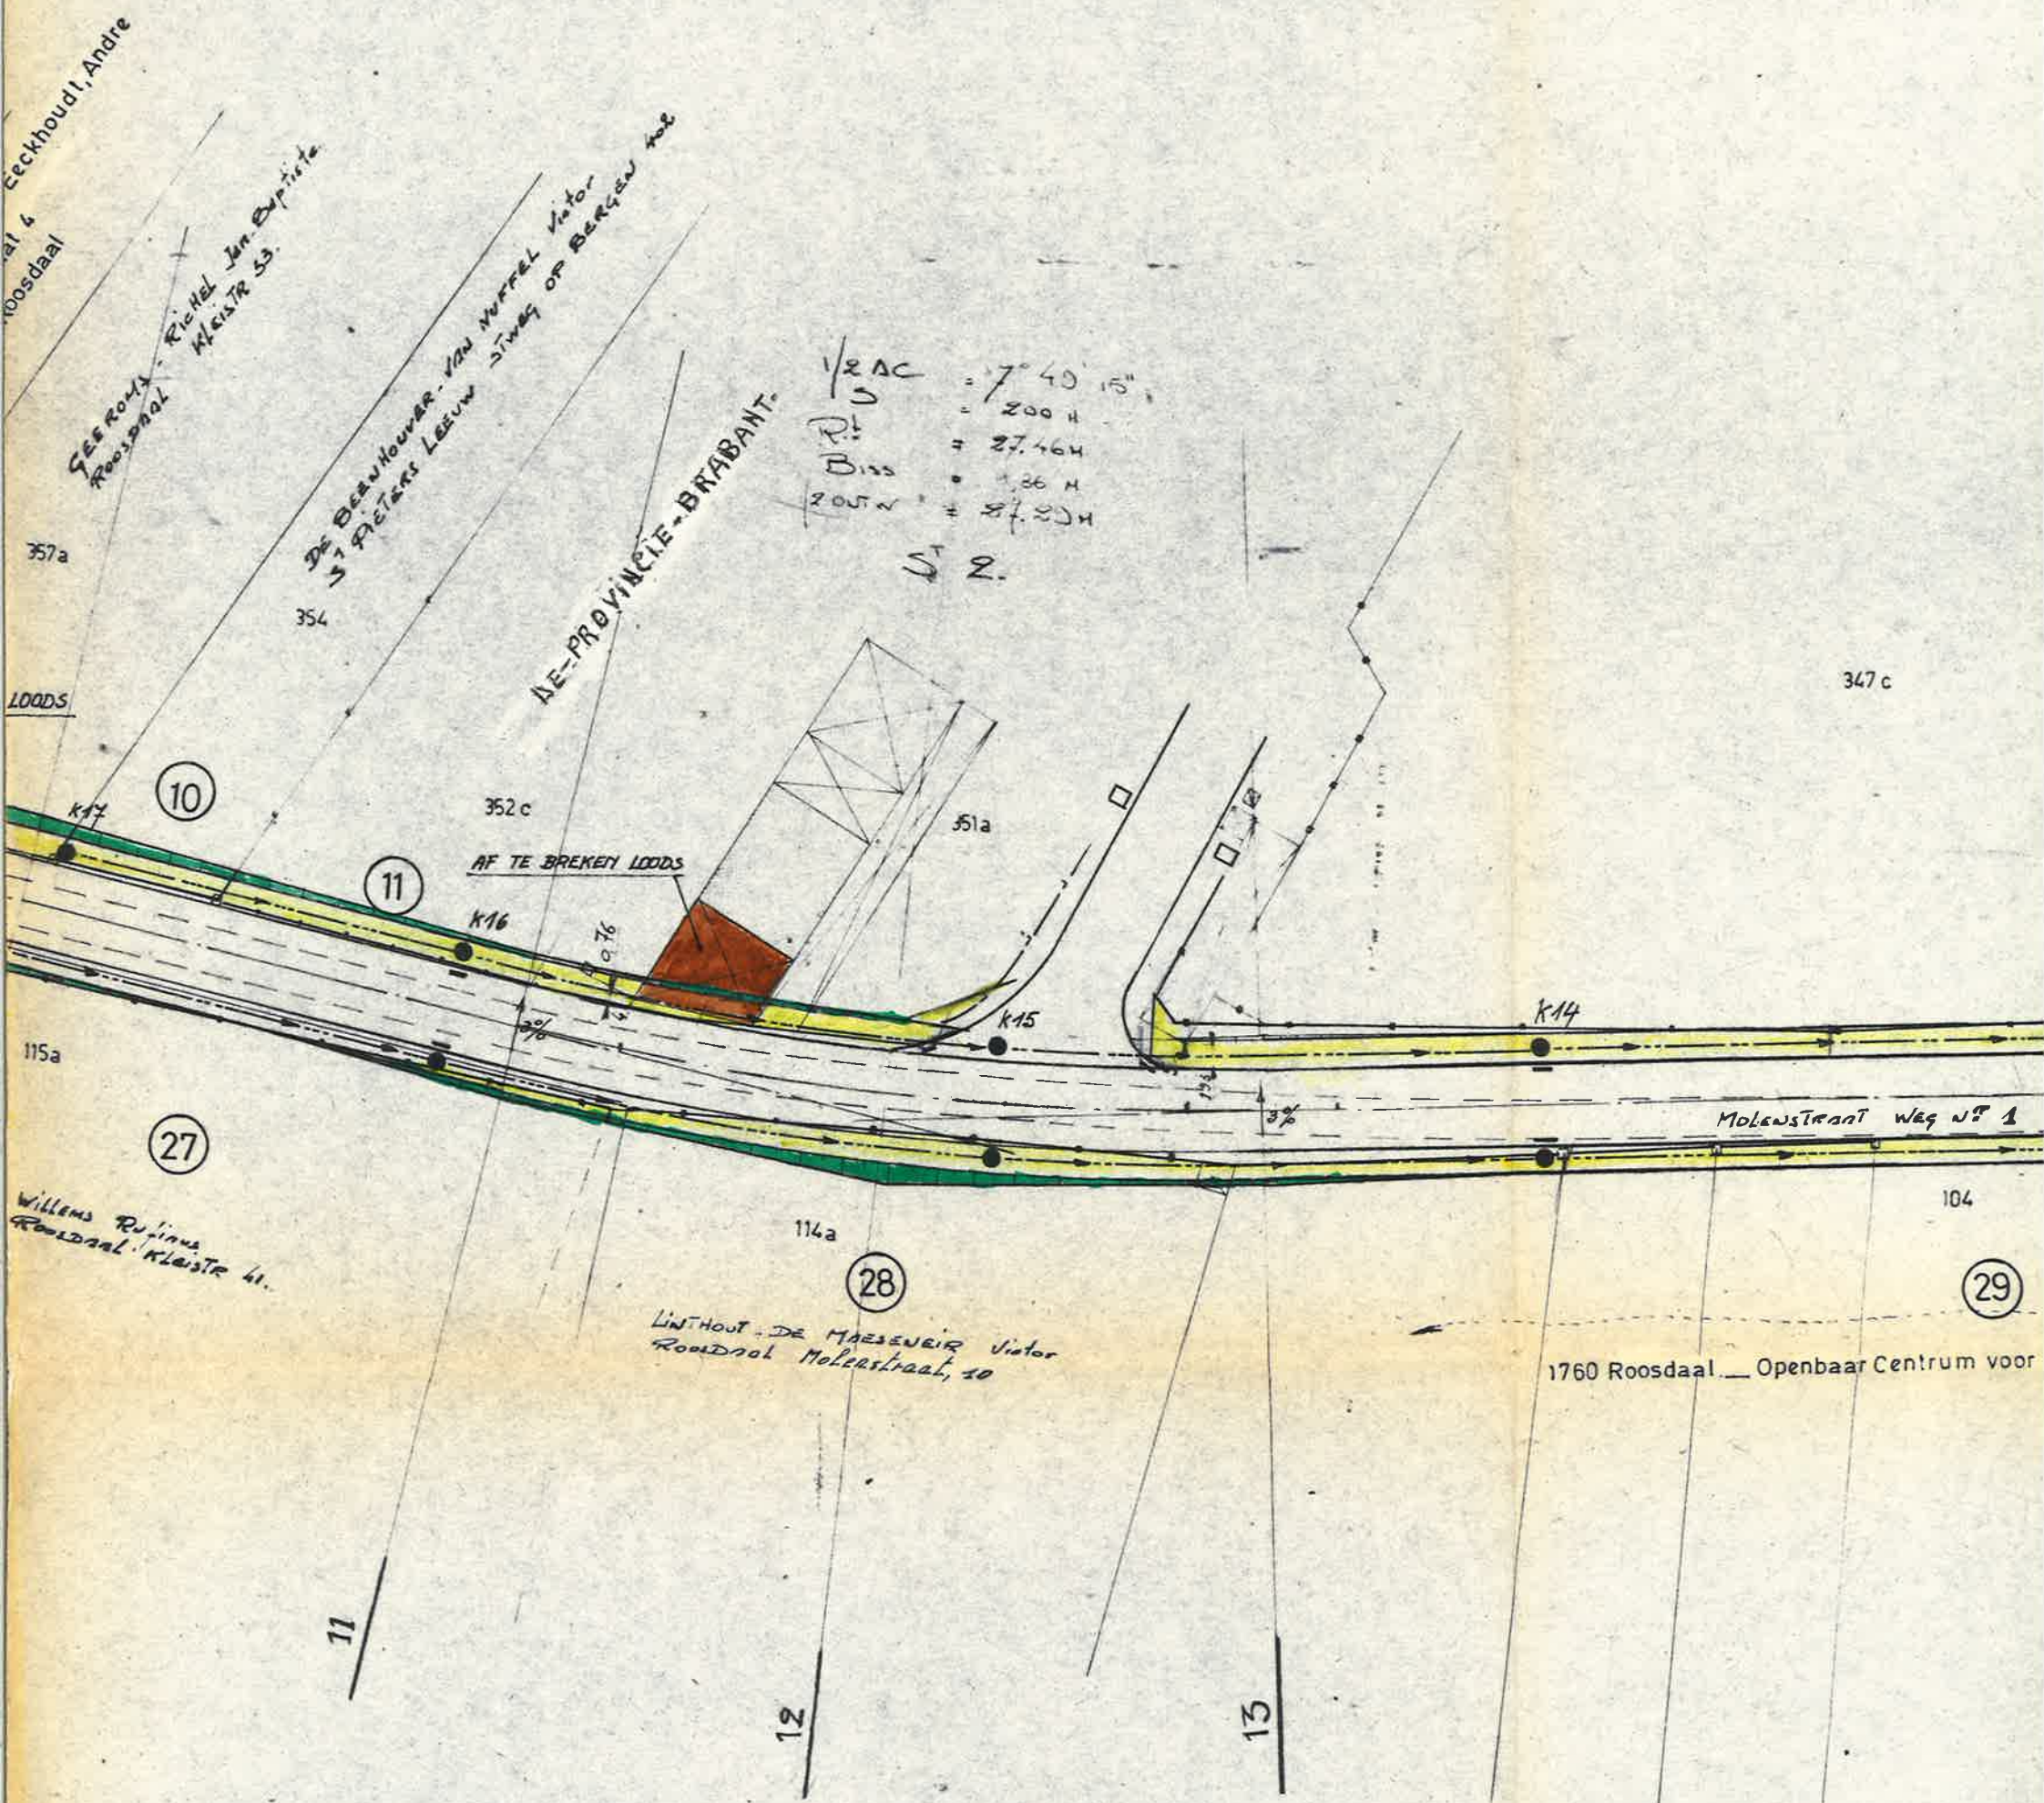

SECTIE

SECTIE E1

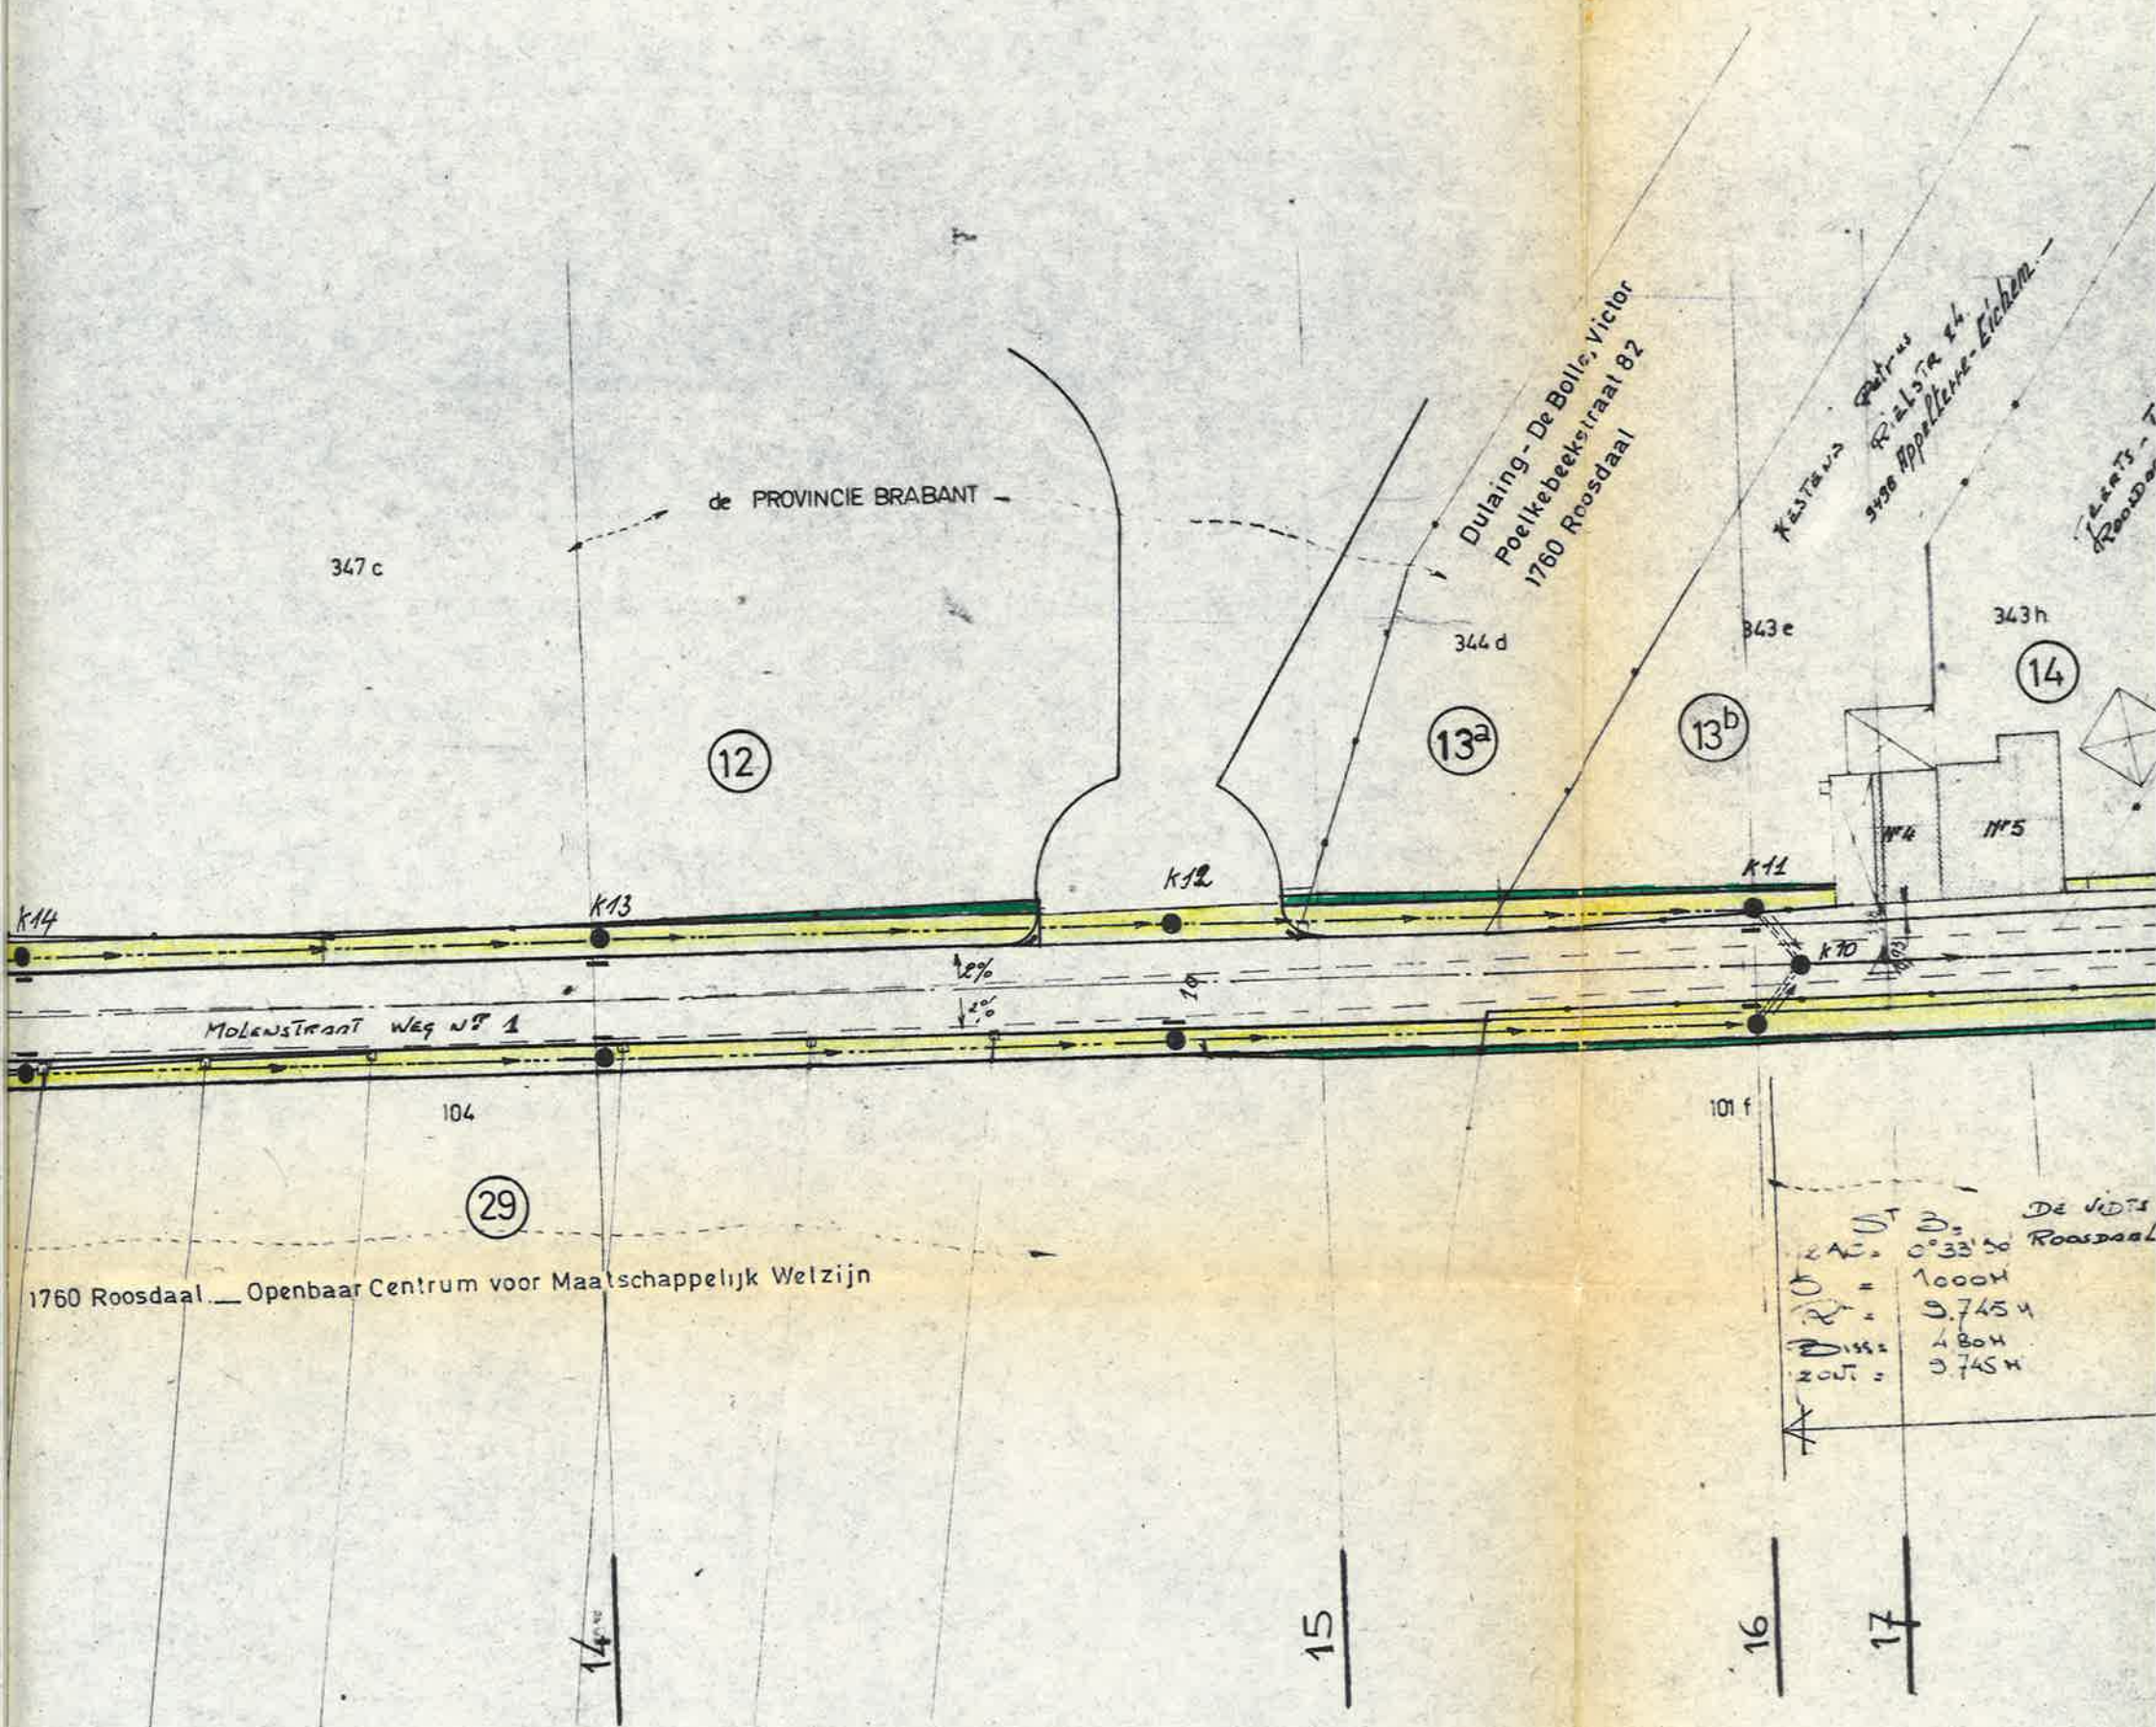

SECTIE C 2

Victor
straat 82
osdaal

Kesteven Petrus
Kialstra 24
990 Appellene-Eichen

Tienis-Tienens
Roosdaal molenstr 5

Caulaeris-Van Oudenbosch, Carolus
Gasthuisstraat 49
1760 Roosdaal


Boschaert-Wolvenst
Roosdaal
Holenstr 6

Boschaert-Gesons
Roosdaal
Holenstr 6

Tieront-Schietcoffe
Roosdaal
Holenstr 7

Boschaert-Van Den Houte, Eddy
Molenstraat 9
1760 Roosdaal

Luijckx-De Hoesele
Roosdaal
Holenstr 10

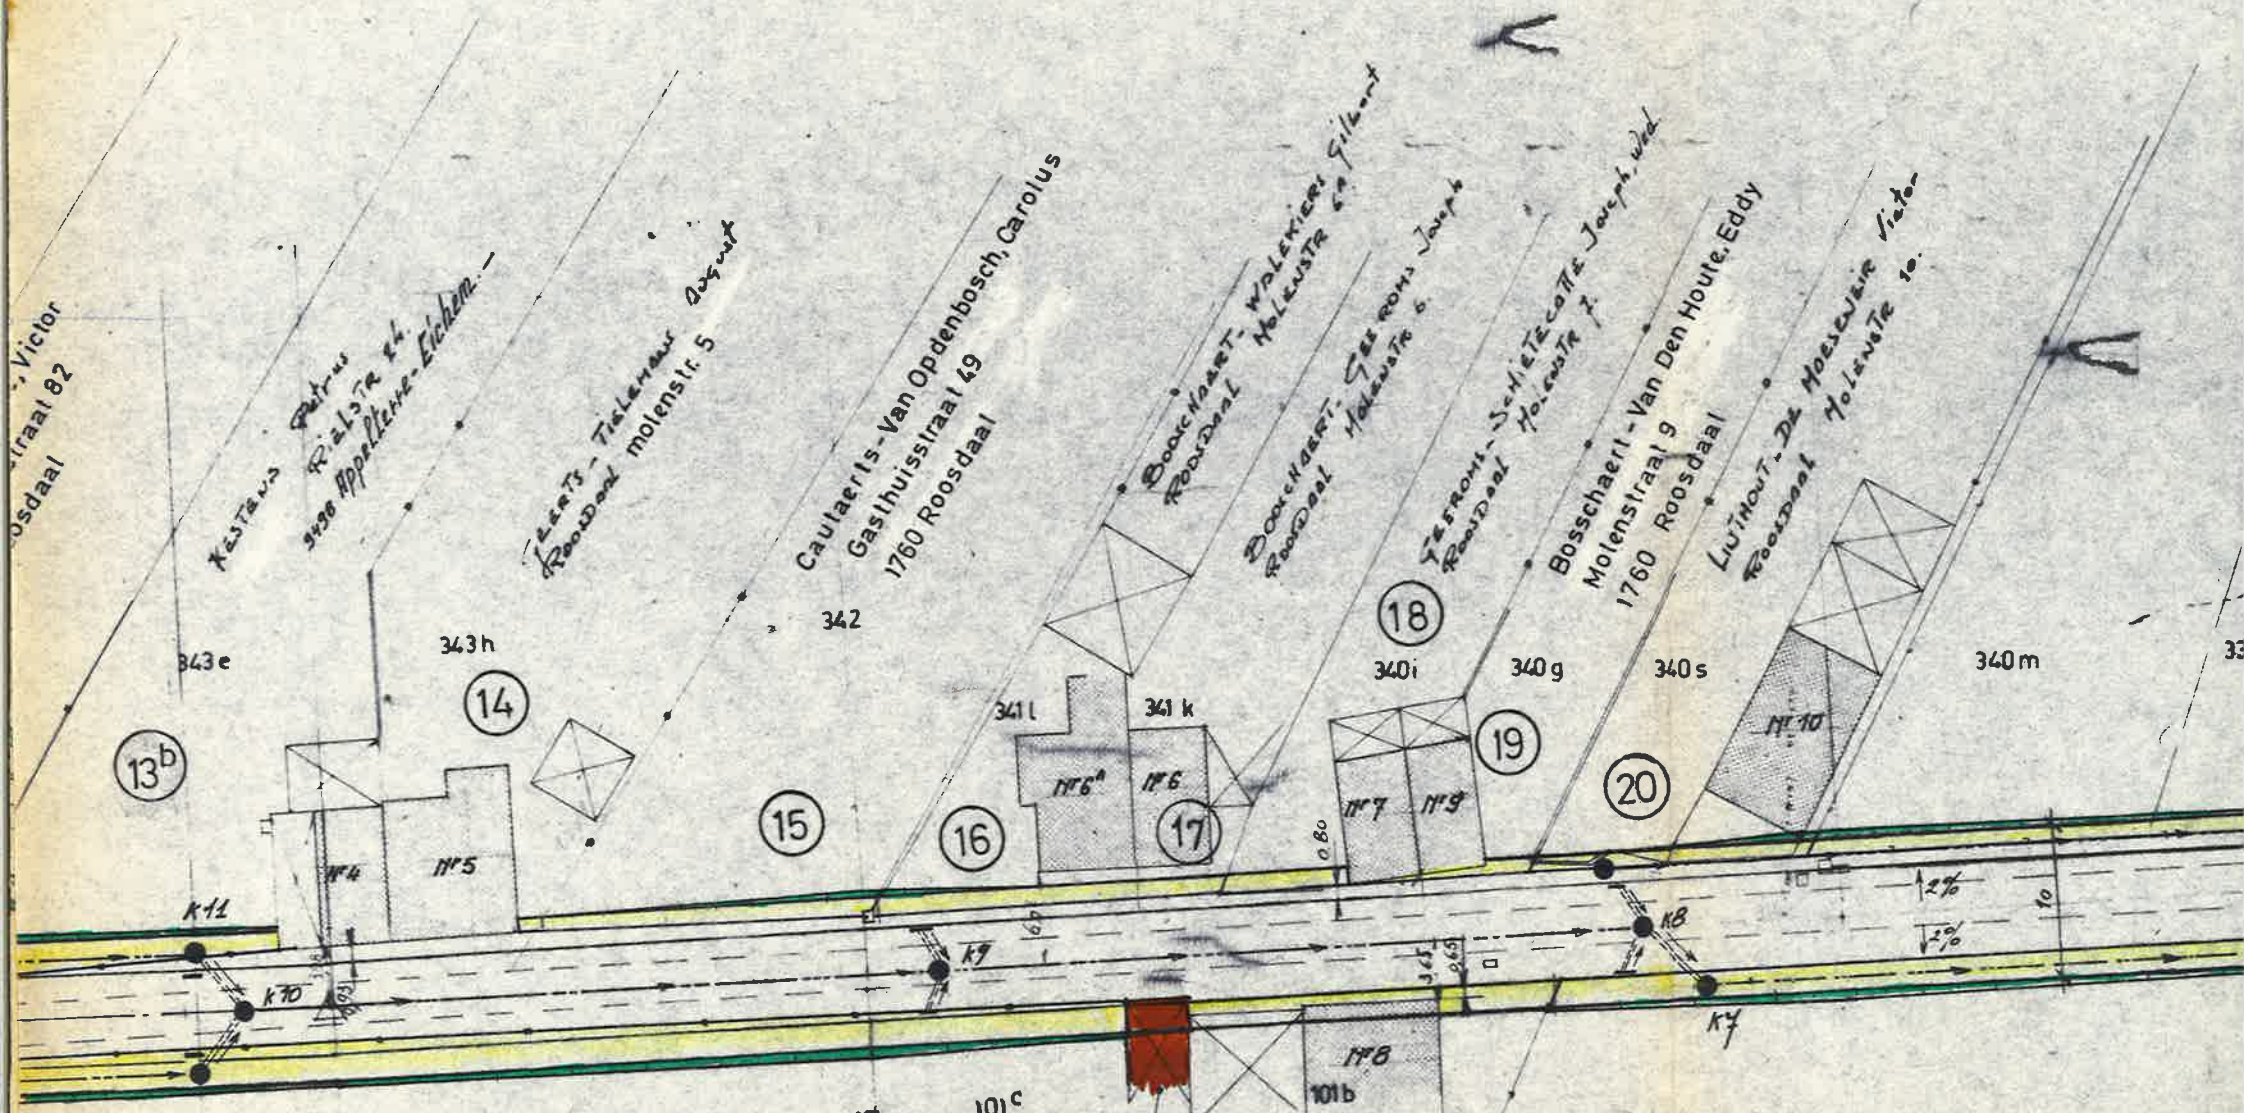

101 f

101 e

101 c

101 b

ST 3 = DE VIDS - EVENEDOEL Palouse
Roosdaal Holenstr 6
KAC = 0.33'50
R = 1000M
D = 9.745M
B = 480M
ZOUT = 9.745M

SPECIAL DWARSPROFIEL: ZIE PLAN DETAIL

De Deyck - Broekert al
9975 OKEGEN st. 10 str 24.

16

17

18

19

