


Herent, 3 maart 2026

De landmeter-experten
Johan Artois LAN 040224
Jonas Artois LAN 111483


Mechelsesteenweg 378
3020 Herent
info@landmetingenartois.be

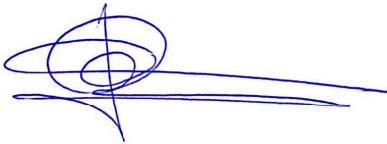

Grens landsch. waardevol agrarisch gebied
Grens woongebied met landelijk karakter

Coördinaten Lambert 72

Punt	X	Y	Materialisatie
B	137024.42	186766.99	Geen
BP3	137063.72	186782.27	BP
BP4	137033.81	186757.55	BP
NP1	137055.39	186792.58	NP
NP2	136994.25	186724.90	NP
NP3	136985.63	186734.92	NP

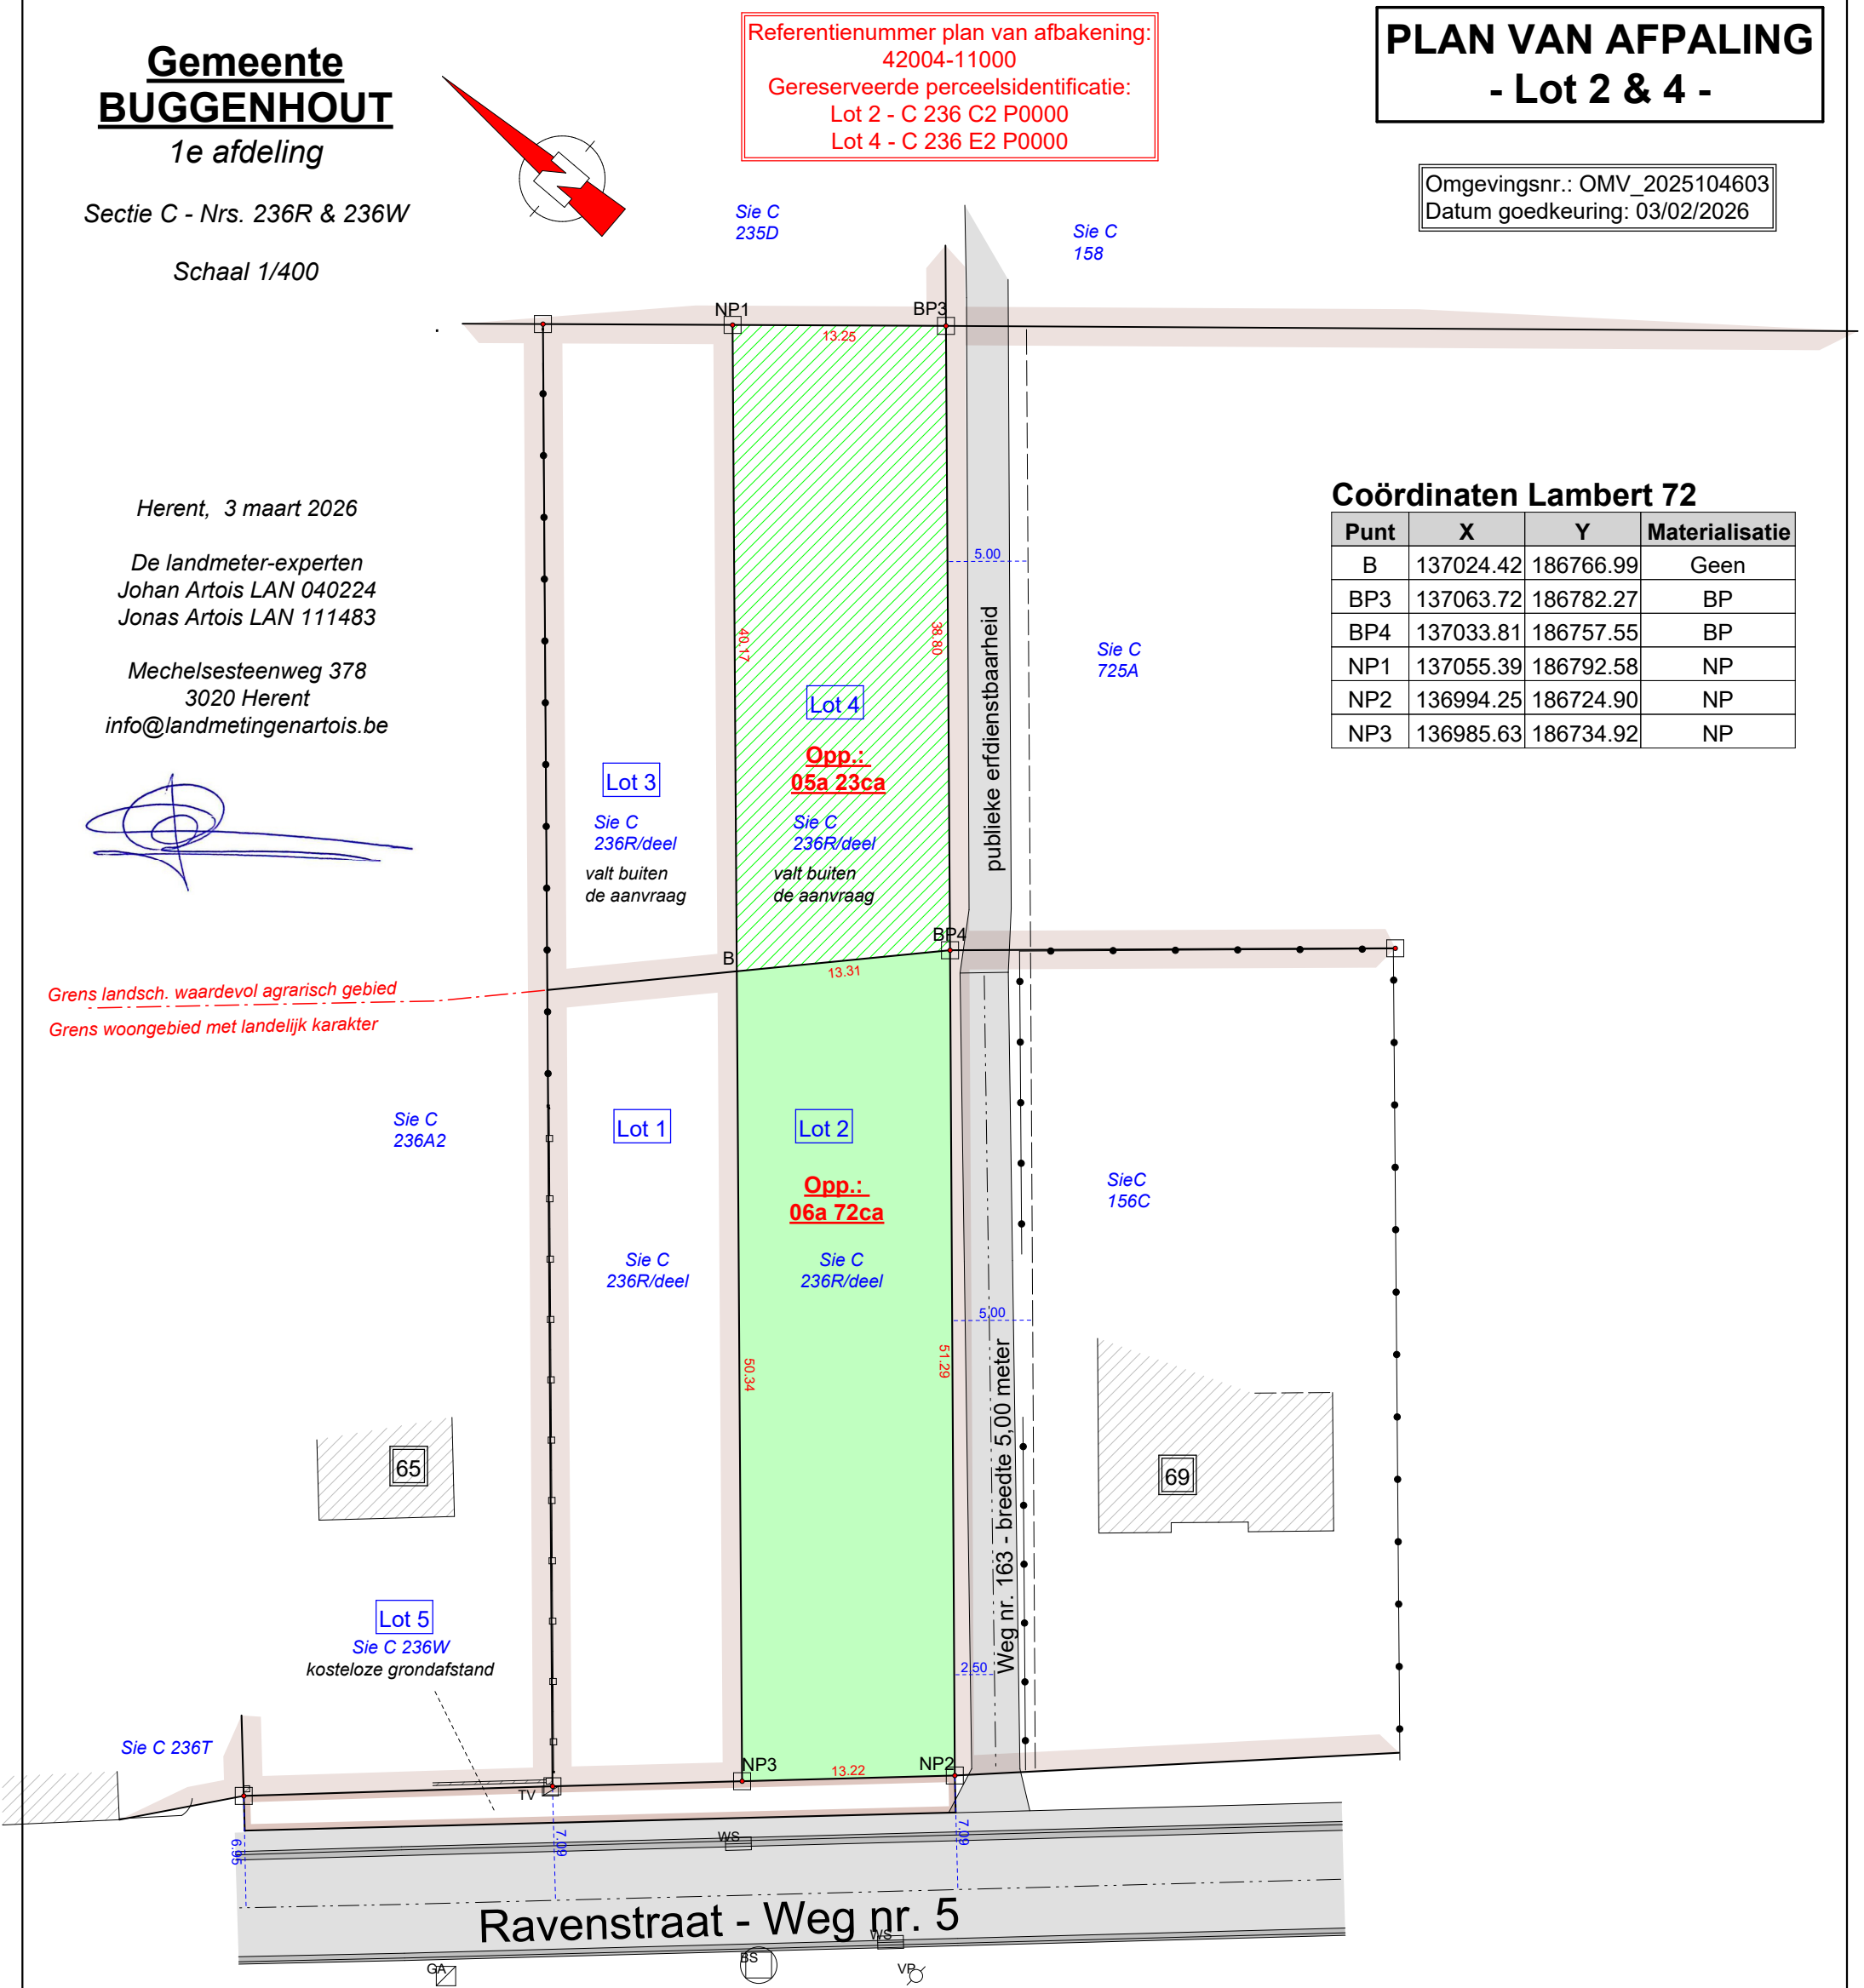

LEGENDE	
WS	watersliker
BS	bezoeksschouw
EP	electriciteitspaal
VP	verlichtingspaal
TV	tv- en internetaansluiting
EL	electriciteitsvoorziening
WA	afsluitkraan water
GA	afsluitkraan gas
BP	bestaande eigendomspaal
NP	nieuwe eigendomspaal
AP	afsluitingspaal
IP	inspectieput
BK	brandkraan water
-0.43	hoogte TAW
-0.43	hoogte kroonlijst
-0.43	hoogte dorpel
-0.43	hoogte nok
-0.43	hoogte referentienagel
	Loofboom
	Naaldboom

Plan opgemaakt op basis van plan landmeter J. Artois (04/12/2022) & kadastrale schets 1973 - 139