


Herent, 3 maart 2026

De landmeter-experten
Johan Artois LAN 040224
Jonas Artois LAN 111483


Mechelsesteenweg 378
3020 Herent
info@landmetingenartois.be

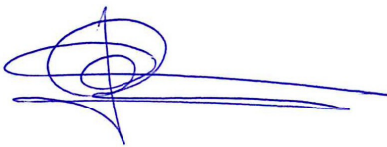

Grens landsch. waardevol agrarisch gebied
Grens woongebied met landelijk karakter

Coördinaten Lambert 72

Punt	X	Y	Materialisatie
A	137016.08	186775.38	Geen
B	137024.42	186766.99	Geen
BP1	136977.94	186743.85	BP
BP2	137047.98	186801.75	BP
NP1	137055.39	186792.58	NP
NP3	136985.63	186734.92	NP

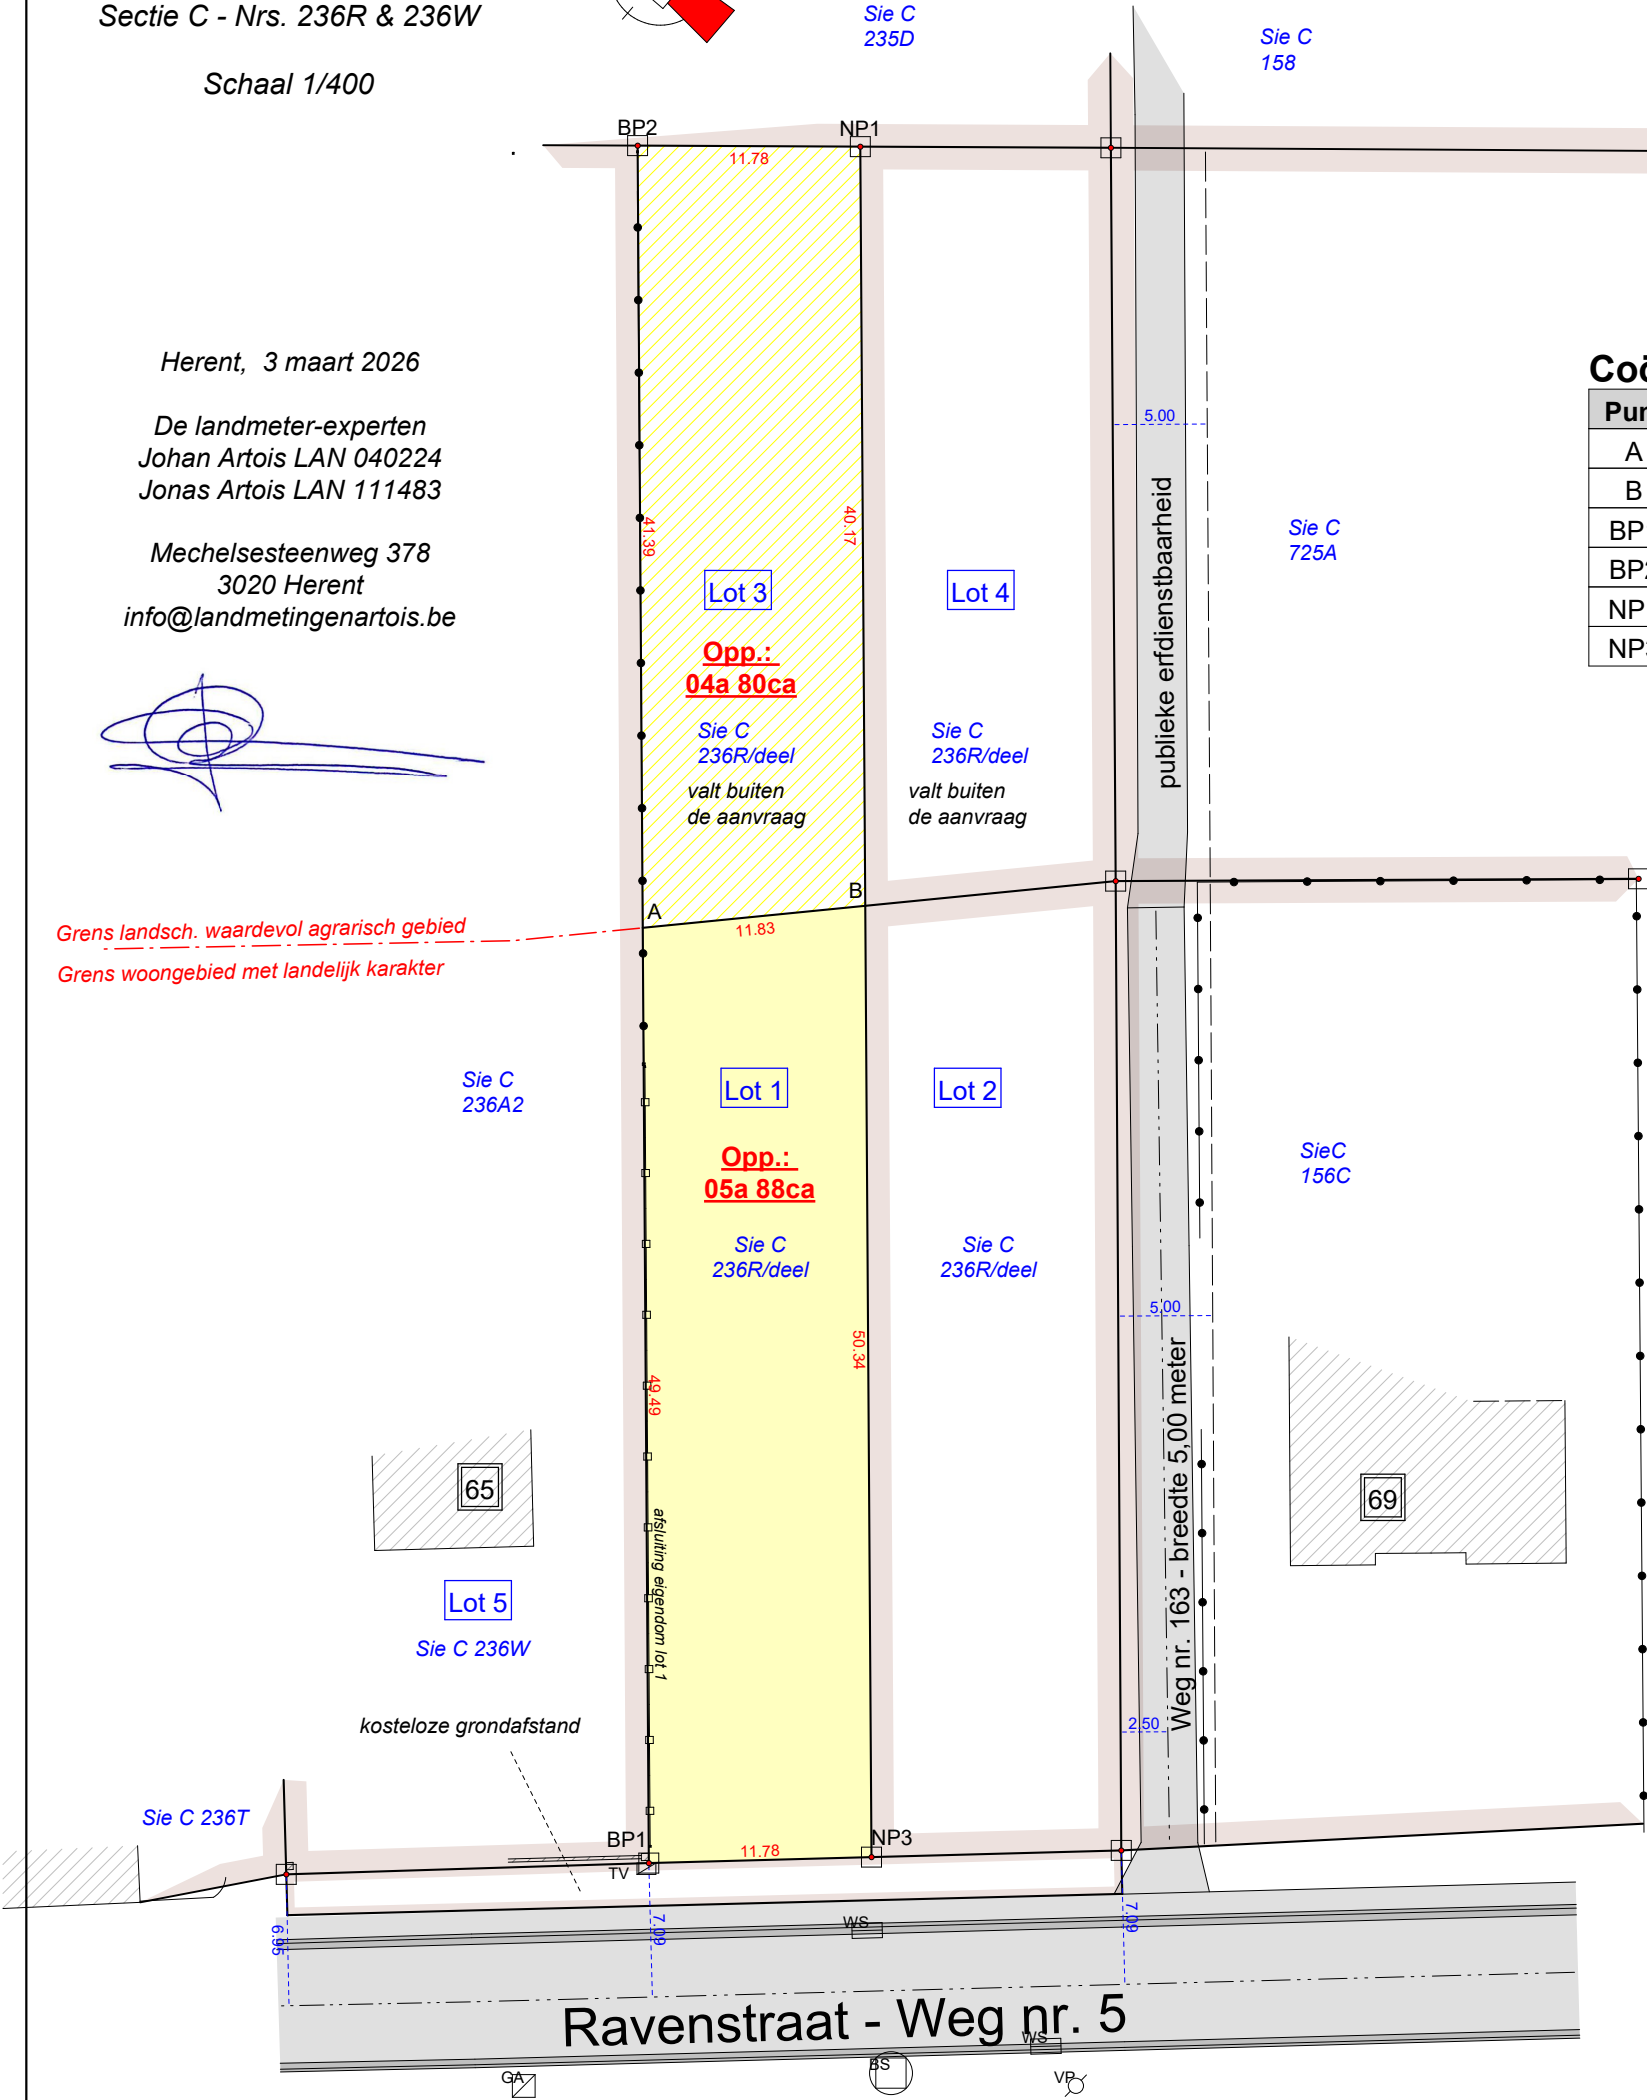

LEGENDE	
WS	watersliker
BS	bezoeksschouw
EP	electriciteitspaal
VP	verlichtingspaal
TV	tv- en internetaansluiting
EL	electriciteitsvoorziening
WA	afsluitkraan water
GA	afsluitkraan gas
BP	bestaande eigendomspaal
NP	nieuwe eigendomspaal
AP	afsluitingspaal
IP	inspectieput
BK	brandkraan water
-0.43	hoogte TAW
-0.43	hoogte kroonlijst
-0.43	hoogte dorpel
-0.43	hoogte nok
-0.43	hoogte referentienagel
	Loofboom
	Naaldboom

Plan opgemaakt op basis van plan landmeter J. Artois (04/12/2022) & kadastrale schets 1973 - 139