


ONTWORPEN TOESTAND

4e Afdeling Sectie B nr.520r, 522m en 523m
Schaal: 1/250

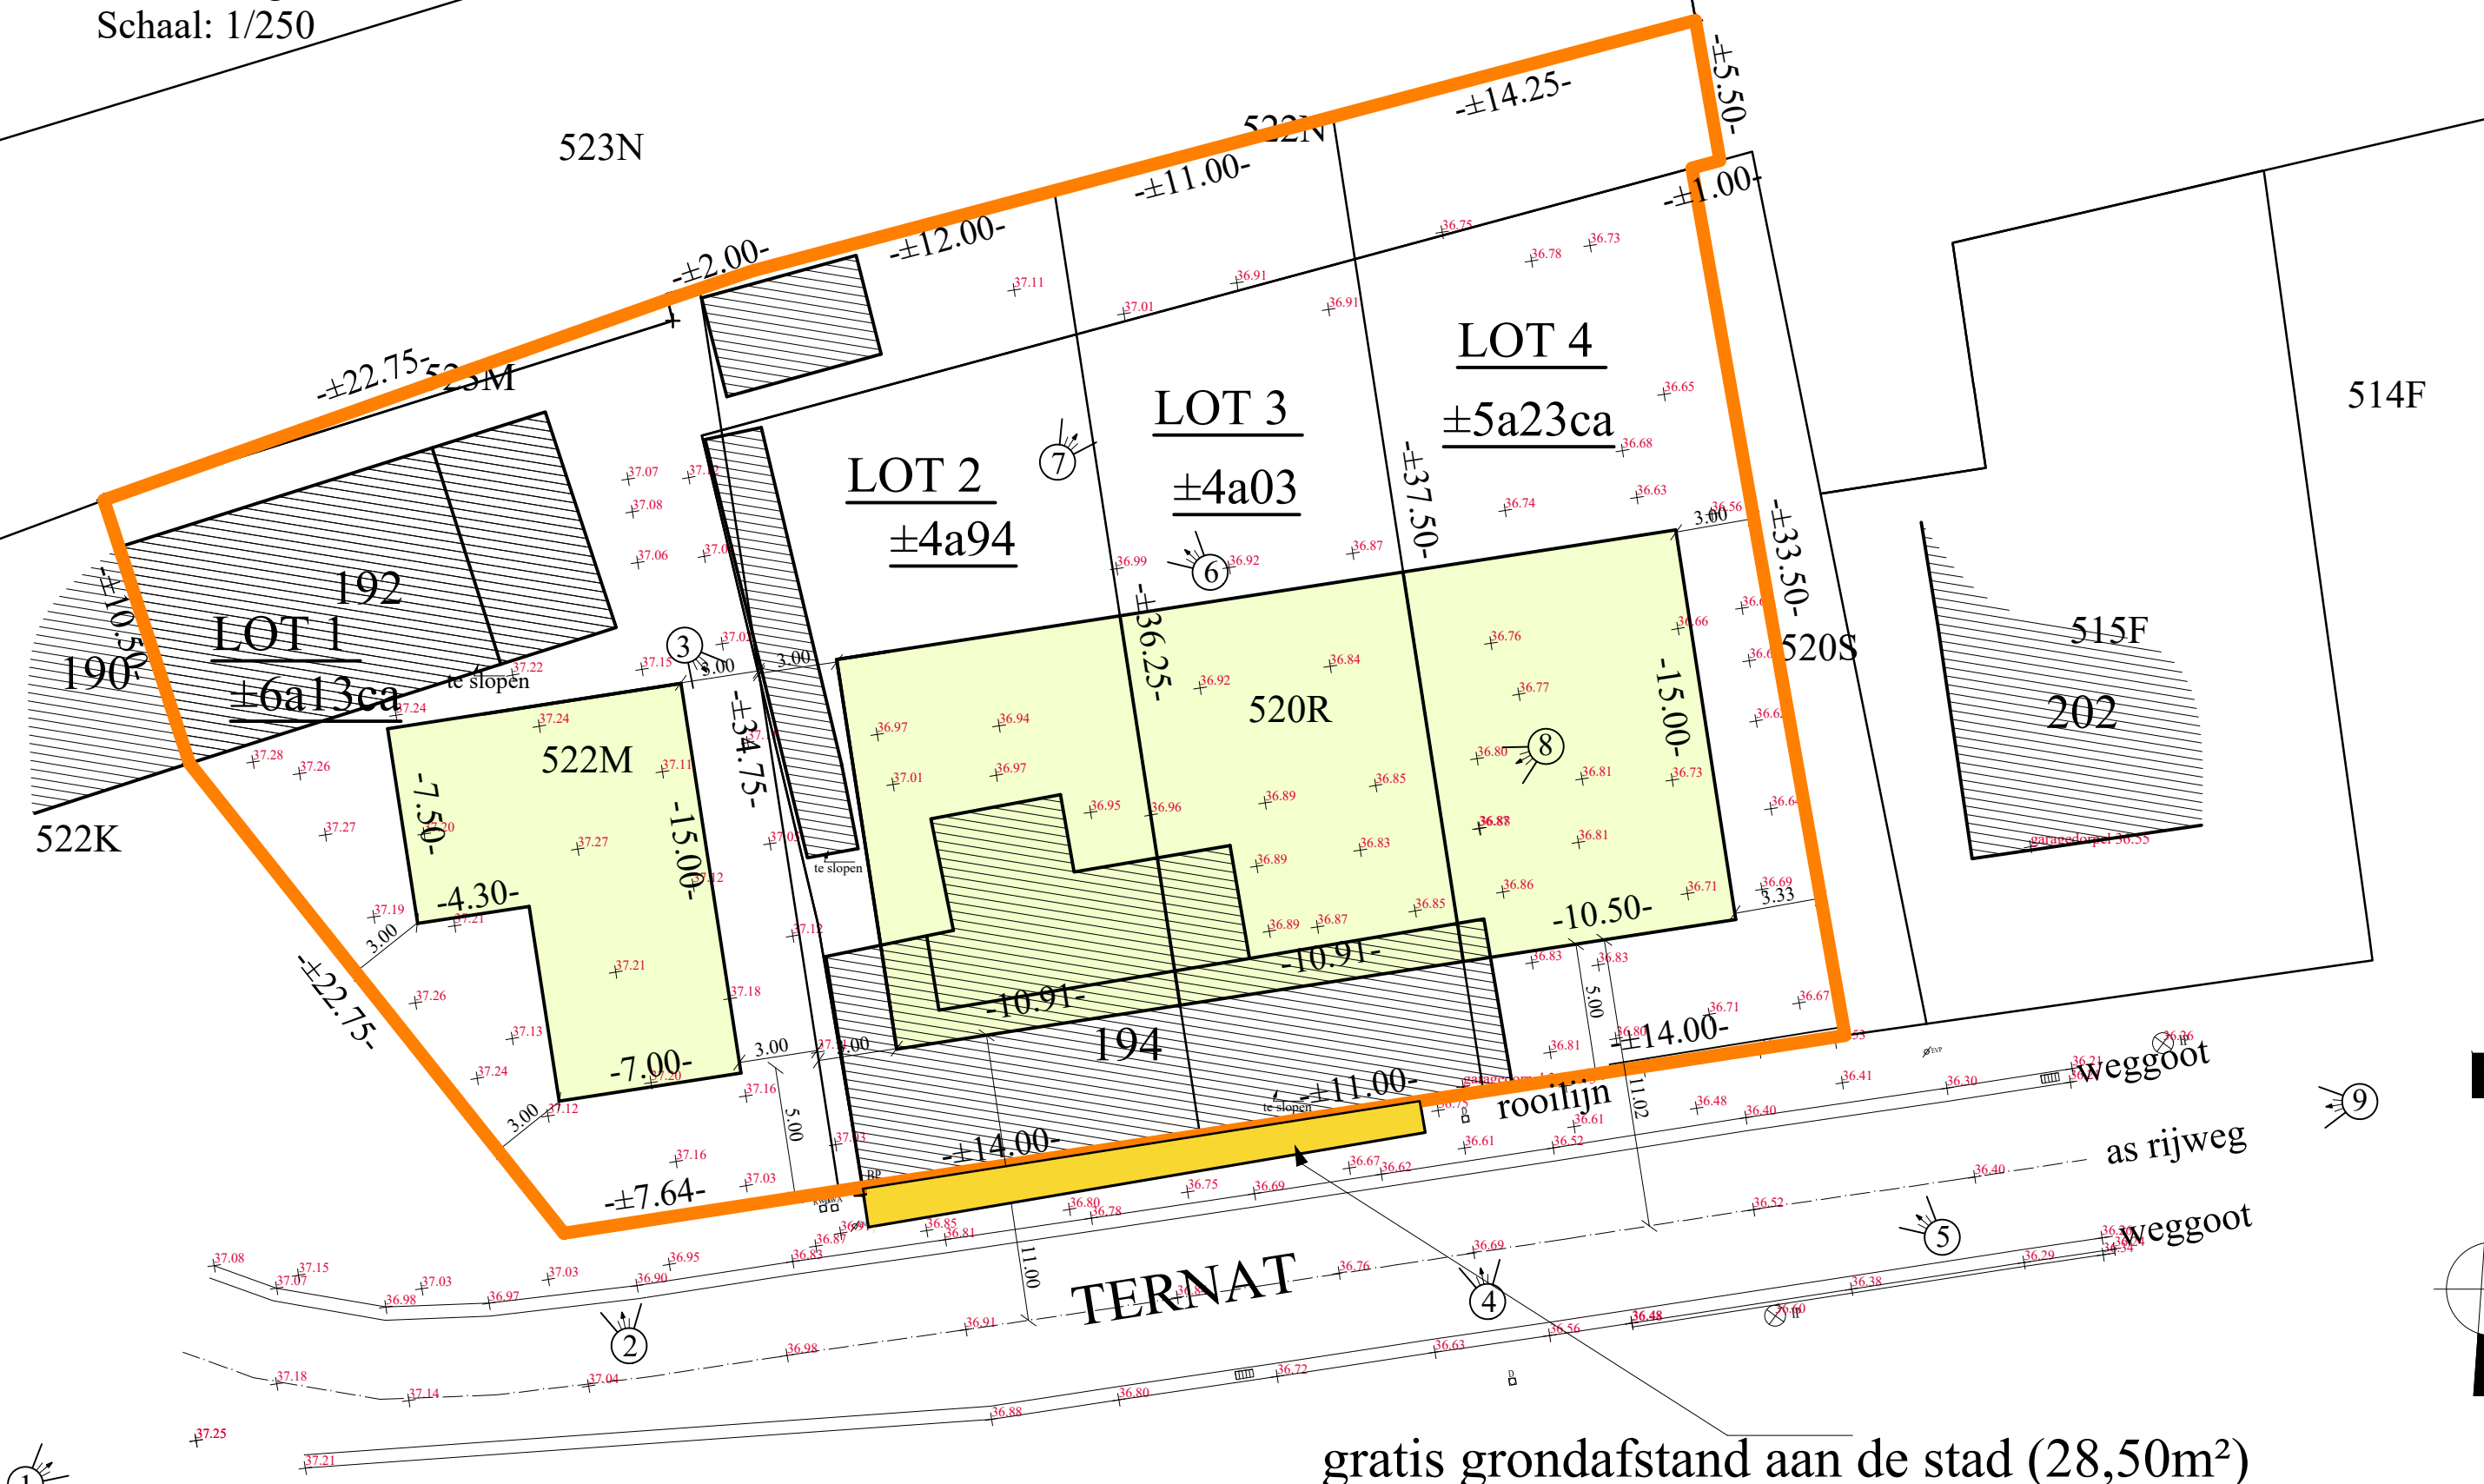

TERNAT: Gemeenteweg in betonverharding; uitgerust met waterleiding, electriciteit, telefoon en riolering