


Referentie van het dossier: 26-00-0392/001

Schaal: 1:1000

Percelen:

Capakey	Adres	Geïdentificeerd door
23072C0340/00F000	Lombeeksestraat 40, 1750 Sint-Kwintens-Lennik	Capakey

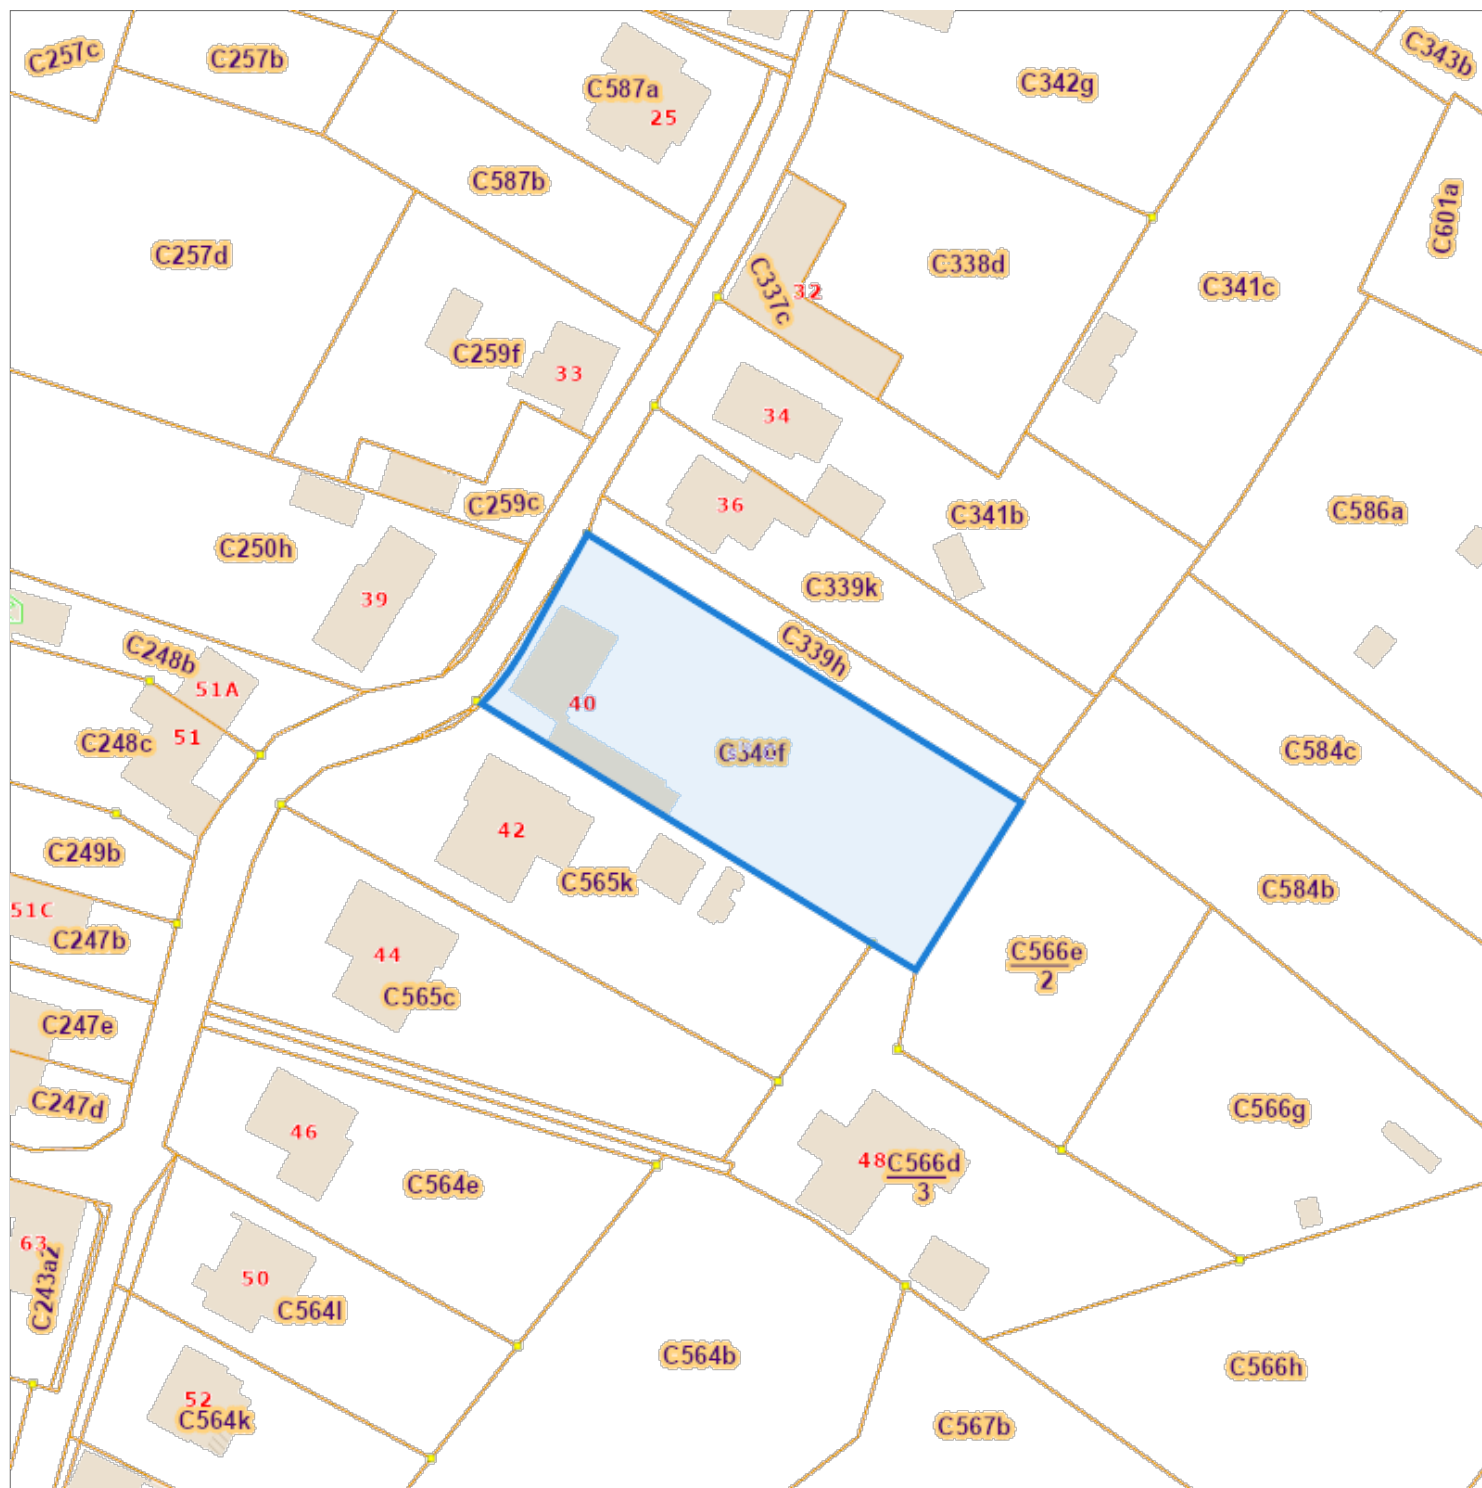

De AAPD, producent van de databank waarin deze gegevens zijn opgenomen, geniet de intellectuele eigendomsrechten vermeld in de wet van 30 juni 1994 betreffende het auteursrecht en de naburige rechten.