

Klantverantw.:
Opdrachtnr.:
Klantnr.:
Cont.pers.: VAN HAMME DANIEL
Tel.: -
Fax: -
GSM: 0476/32.26.20
e-mail: geen@geen.be

ProKo.: LS08
Verslagnr.: 4847326
Voorl. verslagnr.:
Datum: 27/04/2017



Onafhankelijk Controle Bureel v.z.w.

Klant / Opdrachtgever:
VAN HAMME
ZEVENKOOSSTRAAT 14
9406 OUTER

Afdeling: ELE

VERSLAG VAN ONDERZOEK VAN EEN ELEKTRISCHE L.S. INSTALLATIE VOOR EEN DEFINITIEVE OF RESIDENTIELE AANSLUITING
(uitgevoerd onder BELAC accreditatie volgens interne procedure QPRO/ELE/001, §7.3)

ALGEMEENHEDEN

Toestel/Install. ID: VAN HAMME dag Aard installatie:: verkoop wooneenheid Type lokalen: Appartement 02.02 dag
Plaats onderzoek: VAN HAMME DANIEL PREULEGEM 131 BUS 6 NINOVE 9400
Aard onderzoek: controlebezoek Volgens AREI Art.: 86/271
Datum onderzoek: 27/04/2017 Volgende binnen 300 maand of vóór 30/04/2042 Onderzoeker: MOENS JURGEN
Eigendom van: - VAN HAMME DANIEL ZEVENKOOSSTRAAT 14 9406 OUTER
Installateur: - DE JONGE JAN bvba NEDERWIJK 135 9400 NINOVE
B.T.W.: -BE0.862.372.560 ID-kaart: - Uitgereikt te: - Datum: -

BESCHRIJVING

EAN nr.: - Teller nr.: -5037242 Stand I: -012 258,1 Stand II: -012 972,2
Aansluiting: Kies een item. Wachtbuis: Kies een item. Isolatieplaat: Kies een item.
Dienstspanning: 3x400V+N Max. beveiliging: 40A Hoofdbeveiliging: aut. 4p 25A Schak.: alg.diff.schak.
Meter-bordverbinding: kabeltype: XVB aantal geleiders: 4 doorsnede: 10 mm²
Voedingsbekabeling: kabeltype: Kies een item. aantal geleiders: item. doorsnede: Kies een item. mm²
Aardelektrode: type: lus sectie: Pb + 10 mm² spreidingswaarde: 1,6 Ohm
Diff. schak.: algemene: 4p 40A/300mA is verzegeld met loodje: in orde bijkomende diff.: 4p 40A/30mA
Werking testknop: in orde Controle foutlus: in orde Algemene isolatieweerstand: 12 MOhm
Installatie uitgevoerd overeenkomstig schema's: in orde Staat van het vast elektrisch materieel: in orde
Bescherming tegen elektrische schokken: rechtstreekse aanraking: in orde onrechtstreekse aanraking: in orde
Continuïteit PE- en equipotentiaal verbinding: in orde Vast opgesteld en verplaatsbaar materieel: in orde
Beschrijving installatie - toestellen: zie schema in bijlage ééndraadschema en situatieschema werd voor gezien getekend
Nog niet geplaatst: ☐ keuken ☐ badkamer ☐ C.V. ☐ gasmeter ☐ watermeter ☐ hoofd - ☐ bijkomende - equipotentiaal verbinding
Aantal borden: 1 Aantal eindstroombanen: 11

VASTSTELLINGEN - Nota (N) - Opmerking (O) - Inbreuk (I) - de nummers verwijzen naar de standaard inbreuken

N Geen.
I Geen.


BESLUIT

De installatie is conform aan het AREI. De installatie mag in dienst gesteld worden/blijven.
De installatie dient opnieuw gecontroleerd uiterlijk op hoger vermelde datum, zoals voorzien door art. 271 van het AREI, alsook voor de ingebruikname van elke belangrijke wijziging of beduidende uitbreiding, uitgevoerd voor deze datum.

Voor de Technisch Directeur,

Jurgen Moens
0475/45.23.82
ingen Moens@ocb.be

De Agent-onderzoeker

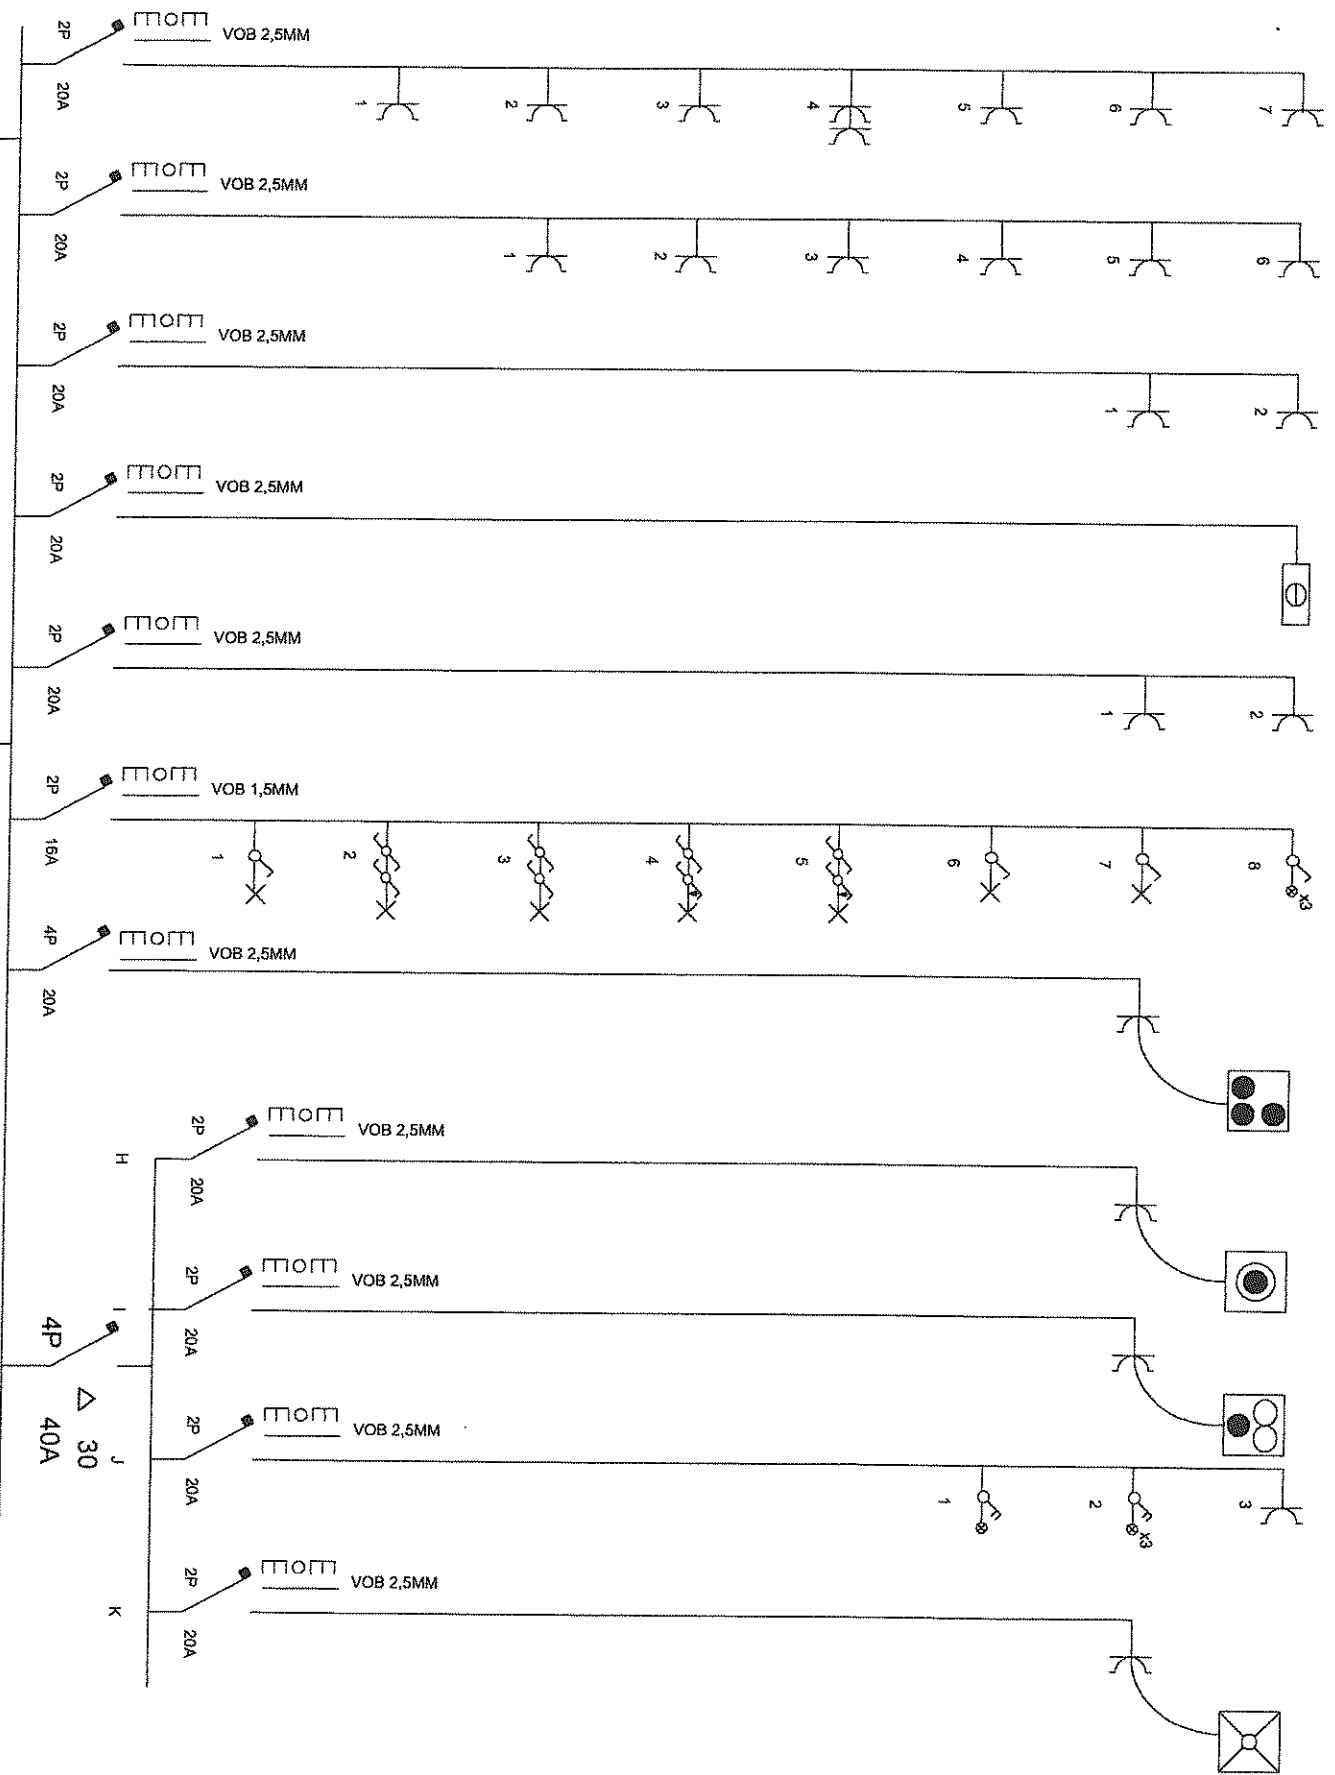


App 6


EIGENAAR
VAN HAMME D
Zevenkoostraat n° 14
9406 Outer

INSTALLATEUR
862 372 560
JAN DE JONGE B.V.B.A.
Nederwijksstraat N°135
9400 Nijove

27 APR 2017

KEURINGSGEGANGEN
O.C.B.
inspecteur
Kruisvlietstraat 19-1750 Lennik

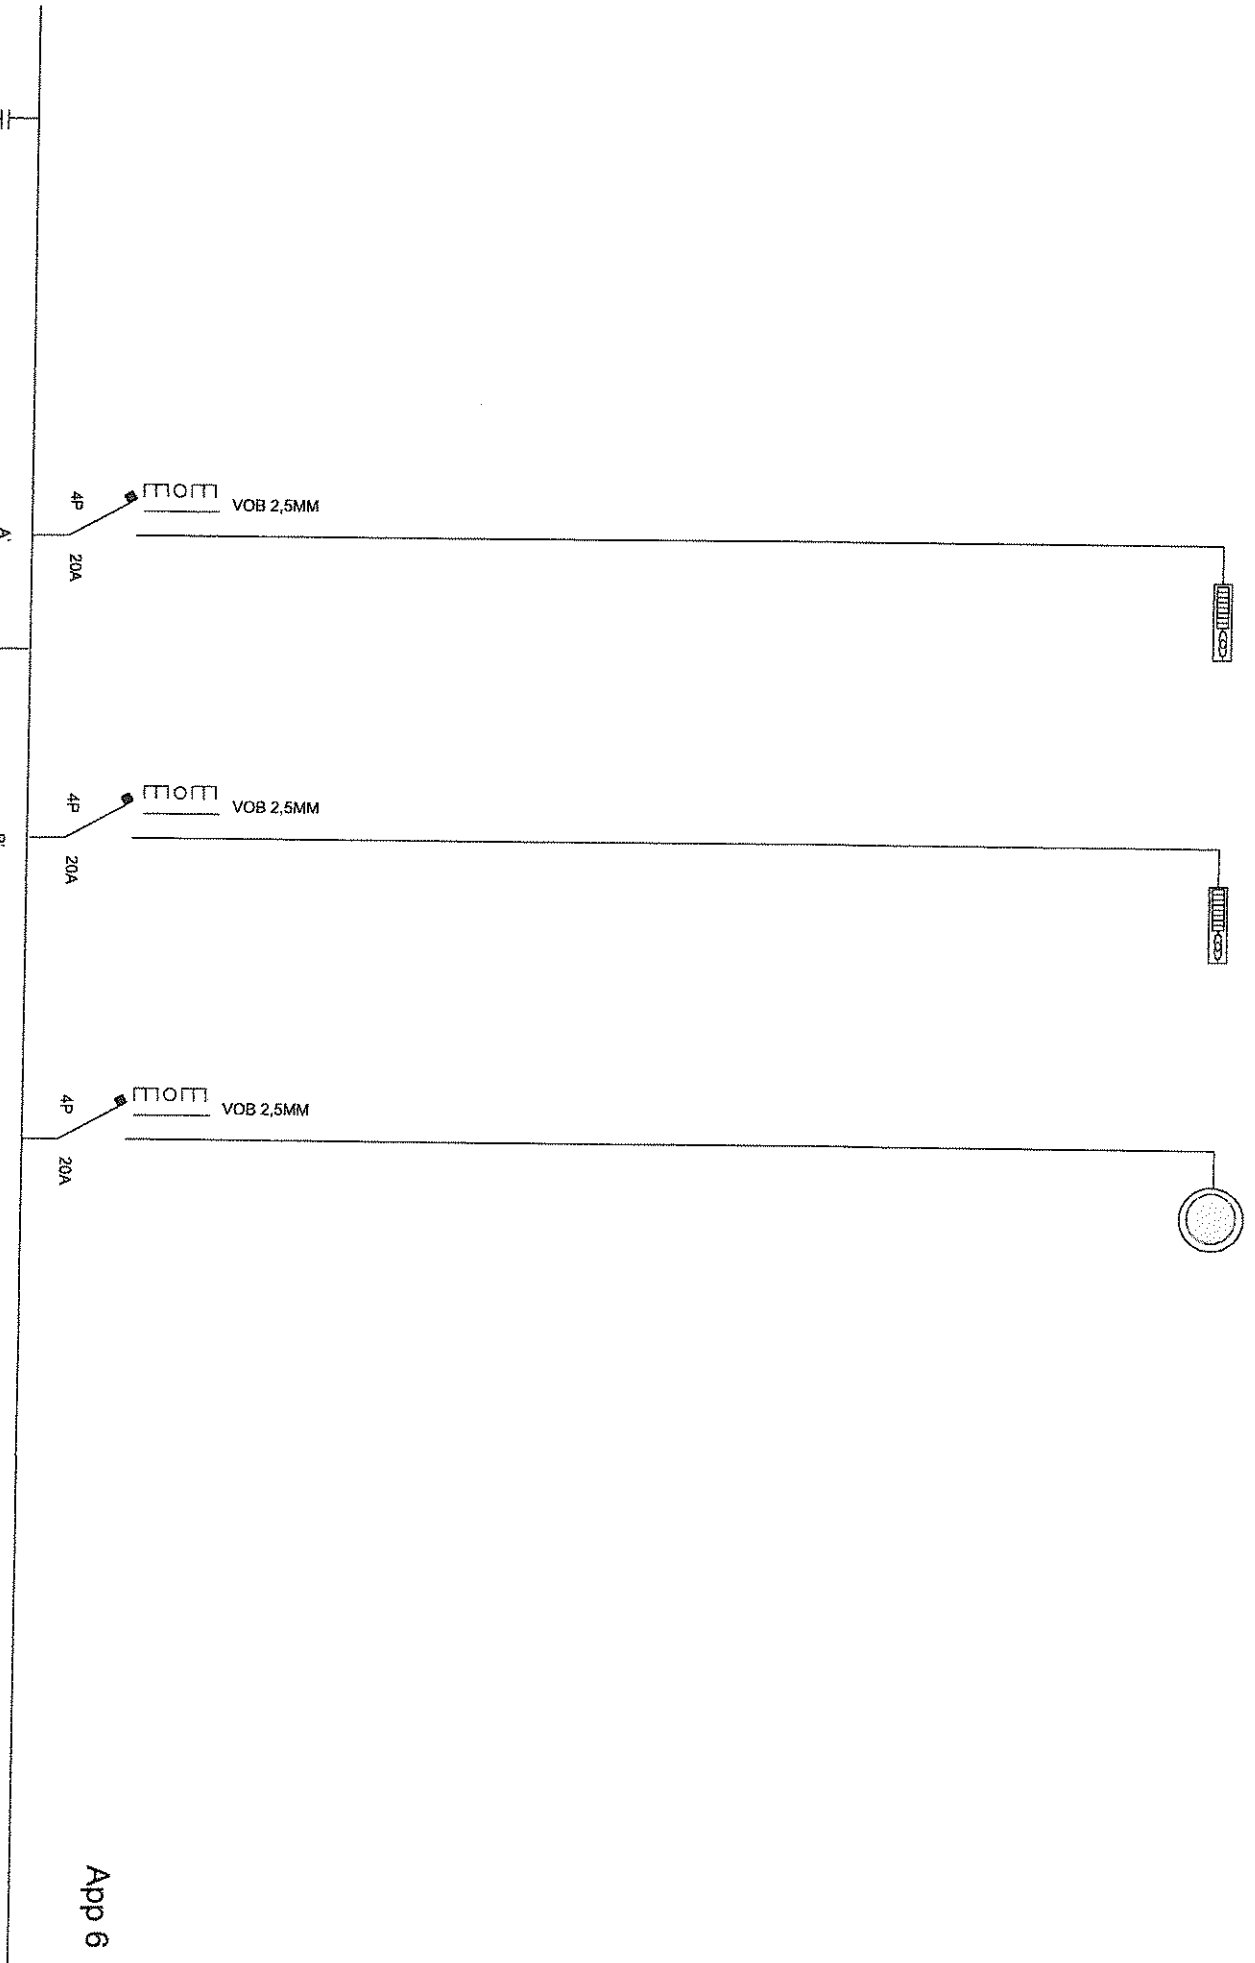

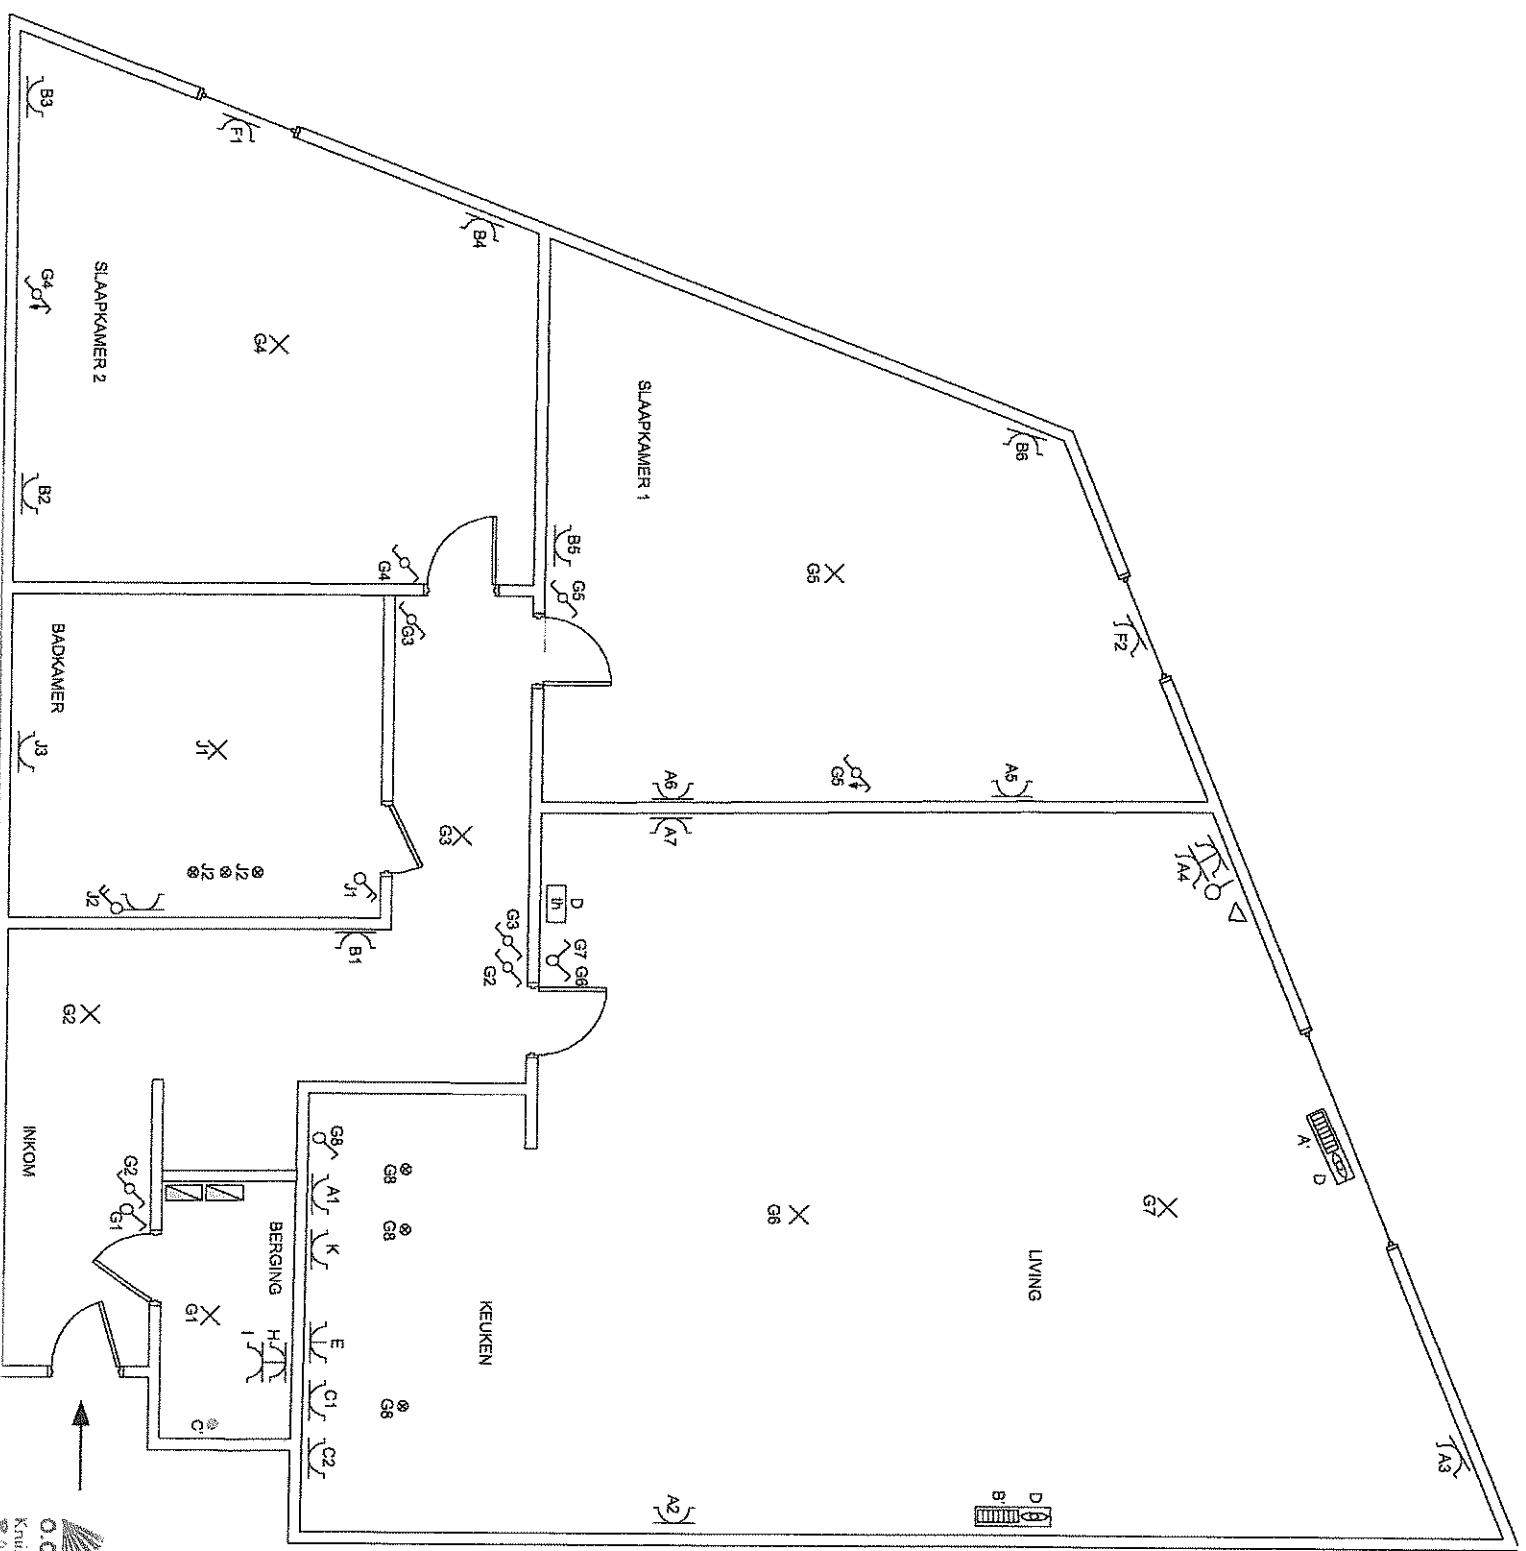

APP 6

APP. 6 2DE VERDIEP

A:	STOPKONTAKT SLAAPKAMER 1,KEUKEN,LIVING	2P 20A
B:	STOPKONTAKT INKOM,SLAAPKAMER1EN2	2P 20A
C:	STOPKONTAKT KEUKEN	2P 20A
D:	DAGELEMENT LIVING	2P 20A
E:	KOOKPLAAT	4P 20A
F:	STOPKONTAKT ELEKT VUUR SLAAPKAMER 1EN2	2P 20A
G:	VERLICHTING KAMERS,INKOM,LIVING,KEUKEN,EN BERGING	2P 16A
H:	WASMACHINE	2P 20A
I:	DROOGKAST	2P 20A
J:	LICHT EN STOPKONTAKTEN BADKAMER	2P 20A
K:	VAATWAS	2P 20A

APP. 6 2DE VERDIEP

NACHT

A:	ACCUMULATOR LIVING	4P 20A
B:	ACCUMULATOR LIVING	4P 20A
C:	WATERVERWARMING BERGING	4P 20A