

* il extra plans AA, -

fd. sectie F 2 e blad 2 e deel

fd. sectie E 2 e blad

R: 150 M
 α : 31 DG 0262
 $\alpha/2$: 15 DG 5131
 TG: 37.292 M

AALST, Afd 3,
Sectie E

VOOR GEMEENSCHAPSVOORZIENINGEN
EN OPENBAAR NUT

NR 7 3/E/397G

B.I.:	433 m ²
O.I.:	- m ²
B.E.:	- m
L.E.:	- m

7

3979

O.L.V. ZIEKENHUIS

NR 8 3/E/484W

B.I.:	629 m ²
O.I.:	- m ²
B.E.:	- m
L.E.:	- m

8

484 W

7

3979

UITBREIDING O.L.V. ZIEKENHUIS

MOORSELBAAN-N411

9

394 f3

NR 9 3/E/394F3

B.I.:	708 m ²
O.I.:	- m ²
B.E.:	- m
L.E.:	- m

Y 6200-GEBIED
VOOR GEMEEN-
SCHAPSVOORZIENINGEN
EN OPENBAAR NUT



405 Z

AALST, Afd 3,
Sectie E

NR 3 3/E/393P

B.I.:	48 m ²
O.I.:	- m ²
B.E.:	- m
L.E.:	- m

NR 4 3/E/393Y

B.I.:	57 m ²
O.I.:	- m ²
B.E.:	- m
L.E.:	- m

NR 2 3/E/393Z

B.I.:	52 m ²
O.I.:	- m ²
B.E.:	- m
L.E.:	- m

NR 1 3/E/393N

B.I.:	56 m ²
O.I.:	- m ²
B.E.:	- m
L.E.:	- m

NR 5 3/E/393K

B.I.:	120 m ²
O.I.:	- m ²
B.E.:	- m
L.E.:	- m

1

2

4

393 Z

390 g2

WOONGEBIED

3

5

393

390 f2

390 e

10

NR 10 3/E/405Z


B.I.:	202 m ²
O.I.:	- m ²
B.E.:	- m
L.E.:	- m

BEZWAARD MET ROOILIJN

ONTEIGENING

PARKING

O.L.V. ZIEKENHUIS

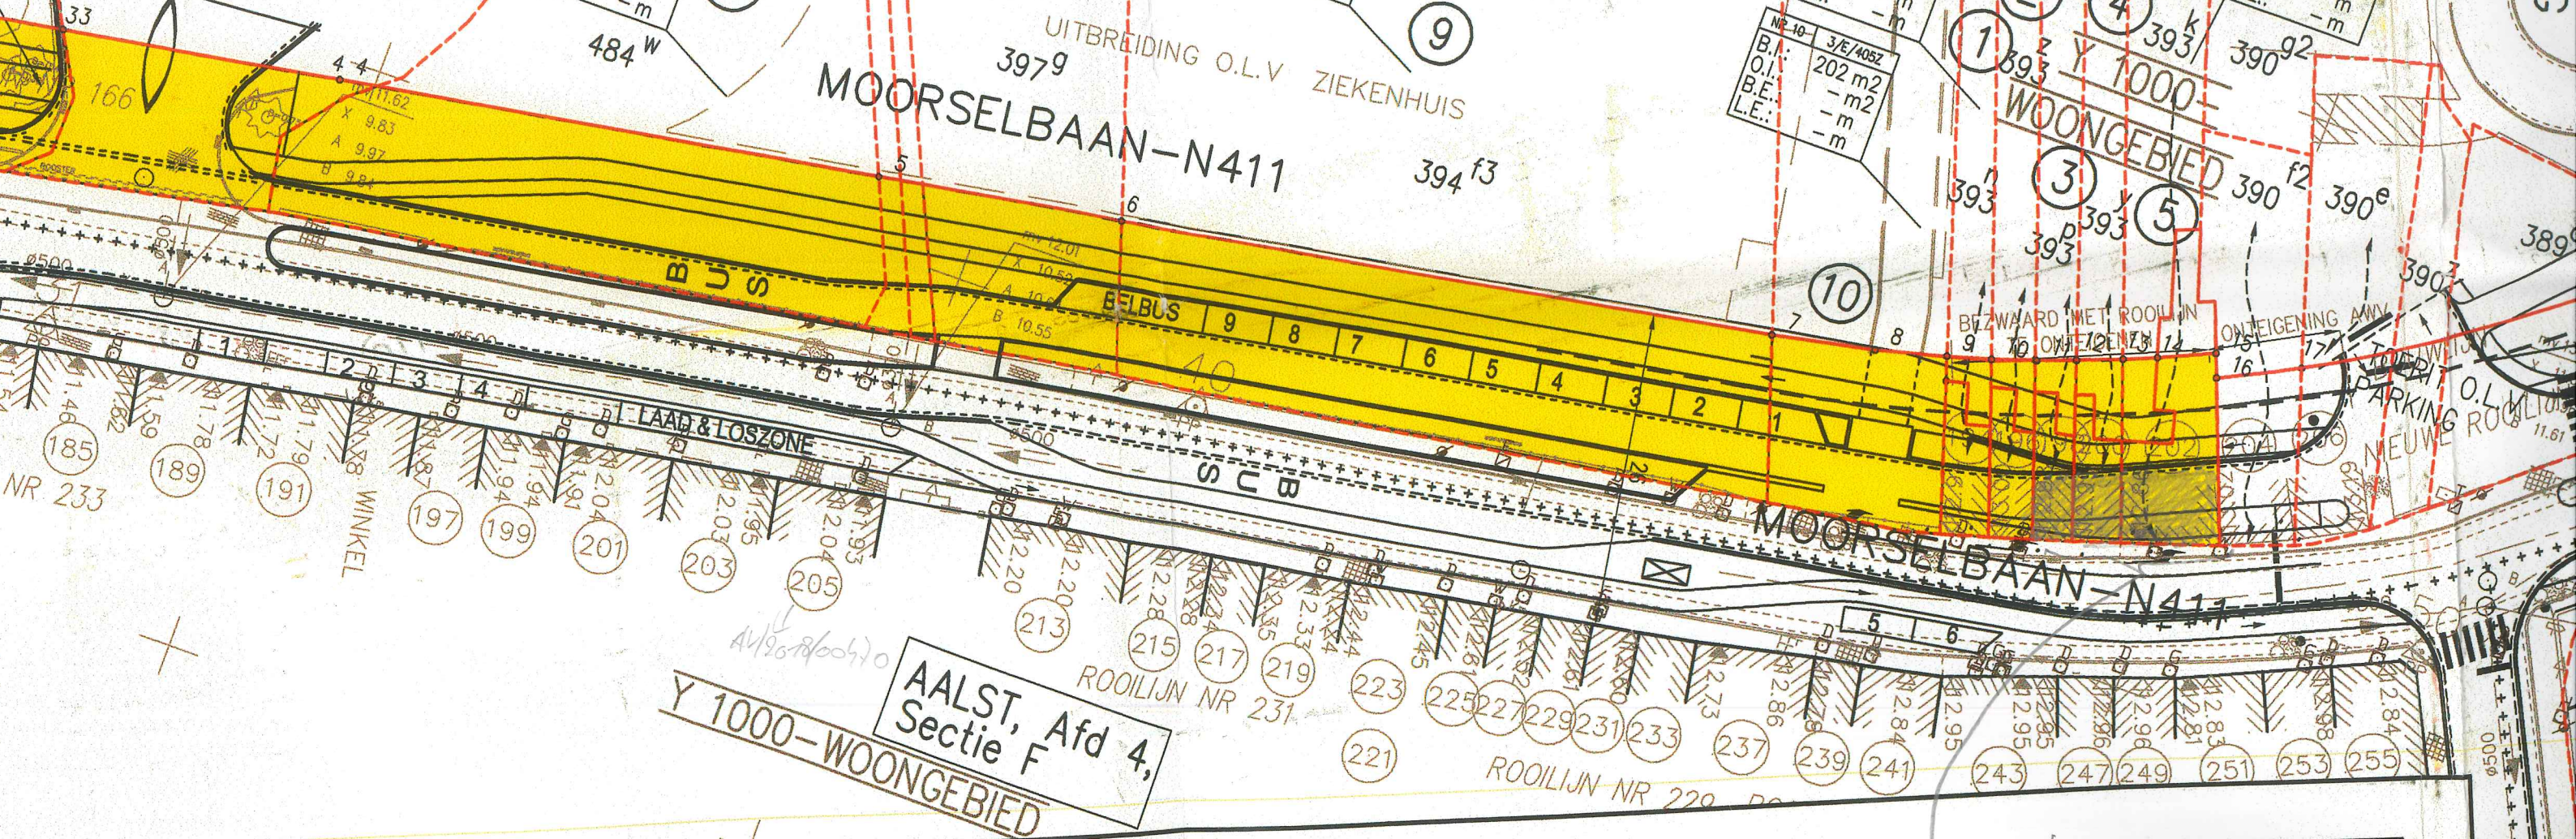

Y 1000-WOONGEBIED

AALST, Afd 4,
Sectie F