# ELECTRO-TEST

Erkend controleorganisme
Organisme de contrôle agréé

vereniging zonder winstoogmerk
association sans but lucratif

Maatschappelijke zetel / Siège social
Kerkstraat 33 - 1820 Melsbroek
Tel. : (02) 751 98 39
FAX : (02) 751 52 09
B.T.W. / T.V.A. BE 0434.433.603

Nr / N°: 34/0319/1

## ONTVANGSTBEWIJS / REÇU

Datum : 22/05/13
Date :

aan / à : Tomosyan Karen
Rue des Parfums 18
1070 Bxl.

B.T.W. / T.V.A. : ~~[ ][ ][ ] [ ][ ][ ] [ ][ ][ ]~~
Tel. : ( ) ..... FAX : ( ) .....

| | | |
|---|---|---|
| Voor controle van : / Pour le contrôle de : | | |
| Elektr. install. L.S. / Install. électr. B.T. : | | |
| Elektr. install. H.S. / Install. électr. H.T. : | CS 3B/HK | |
| Gasinstallaties / Inst. de gaz : | | |
| Hefwerktuigen / Engins de levage : | | |
| ATEX : | | |
| Branddetectie / Détect. incendie : | | |
| Alarm / Alarme : | | |
| Andere / Autres : | | |

Voor akkoord betaling :
Pour accord à payer
Handtekening/signature :

Naam/Nom .....
Adres/Adresse .....
.....
IK/C.I .....

Factuur wordt nagestuurd
La facture sera envoyée

☐ Ja / Oui ☒ Neen / Non

| | |
|---|---|
| Controlevergoeding : Frais de contrôle : | |
| Vastrecht / Droit fixe : | |
| Km. vergoeding : Frais de déplacement : | |
| Netto totaal / Total net : | |
| B.T.W. / T.V.A. 21% | |
| Algemeen totaal / Somme totale | 106 € |

Handtekening / Signature

Door de Staat erkend controleorganisme
Organisme de contrôle agréé par l' etat.

| | |
|---|---|
| 068-2117692-15 | 734-1126000-33 |

№ 179253

BELAC N° 234-INSP.

ET

**ELECTRO-TEST** V.Z.W. RSB. Kerkstraat 33 - 1820 Melsbroek

*Officieel erkend controleorganisme / organisme de contrôle agréé*

Distributienetbeheerder : / Gestionnaire de réseau de distribution : Sibelga

Nr teller : / N° comp : 2265398

# Verslag van onderzoek: / Rapport de contrôle:

N°: 34/0319/1.

EAN code : /

| Aard onderzoek : AREI / Genre de contrôle : RGIE | 86 | 87/86 | 87/88 | 88 | 95 | 97 | 270 | 271 | 276 | 276bis | TT | TN | IT | Voorschr. netbeheerder / Prescription du gest. de réseau de distr. |
|---|---|---|---|---|---|---|---|---|---|---|---|---|---|---|
| | ⊗ | ○ | ○ | ○ | ○ | ○ | ○ | ○ | ○ | ⊗ | ⊗ | ○ | ○ | ○ |

Plaats van het onderzoek : / Lieu du contrôle : Rue des Parfums 18, 1030 Bxl

Eigenaar / Propriétaire: Torosyan Karen Adres / Adresse : idem

Installateur : idem

Datum van het onderzoek : / Date du contrôle : 22/05/13

BTW / TVA :

Ik. / C.I. :

Inspecteur : Paternoster M.

Onderzoek / Contrôle : ⊗ Woning / maison ○ Appart. ○

| Spanning / Tension | Meter / bord verbinding / Liaison compteur-tableau | Max. beveiliging / Protection max. |
|---|---|---|
| 3x230 | VVB 4x10mm² | 40 A |

| Aardelectrode / Electrode de terre | Isolatie / Isolement | Aantal verdeelborden / Nombre de tableaux |
|---|---|---|
| piquet 23 Ohm | 7,1 Mohm | 2 |

Aantal eindstroombanen / Nombre des circuits terminaux : 22

| Differentieelschakelaars / Interrupteurs différentiels In (A) | Δ In (mA) | type | | TestAIn OK | TestAIn NOK | 1.AIn OK | 1.AIn NOK | AREI / RGIE 270 | 271bis | 278 |
|---|---|---|---|---|---|---|---|---|---|---|
| 40 | 300 | A | Générale 1p | ⊗ | ○ | ⊗ | ○ | ⊗ | ○ | ○ |
| 40 | 30 | A | Circuits E-G/1p | ⊗ | ○ | ⊗ | ○ | ⊗ | ○ | ○ |
| 40 | 30 | B | Circuits L-P/4p | ⊗ | ○ | ⊗ | ○ | ⊗ | ○ | ○ |
| | | | | ○ | ○ | ○ | ○ | ○ | ○ | ○ |
| | | | | ○ | ○ | ○ | ○ | ○ | ○ | ○ |

Visueel nazicht : algemeen : OK ⊗ NOK ○ direkte aanraking : OK ⊗ NOK ○
Contrôle visuel : générale . contact direct :

Indirecte aanraking : OK ⊗ NOK ○
Contact indirect :

Aansluitingen : / Raccordements : OK ⊗ NOK ○

Potentiaalvereffeningen : / Liaisons equipotentielles : OK ⊗ NOK ○

Inbreuken / Infractions : *zie keerzijde / voir verso*

Opmerkingen / Remarques : Néant

VISUM : / Datum/date :

ELECTRO-TEST

**Besluit / Conclusion**

De installatie is ~~niet~~ — conform met het AREI
en mag ~~niet~~ — ~~tijdelijk~~ — in dienst gesteld worden — in dienst blijven.
L' installation est ~~non conforme~~ — conforme au RGIE
et peut ~~ne pas être mise en service~~ — être mise en service — rester en service.
De algemene differentieelschakelaar is verzegeld met een loodje met het teken E.T.
L'interrupteur différentiel général est scellé par plomb portant l'insigne E.T.
Het éendraadschema en opstellingsschema werden voor gezien geteekend en stemmen overeen met de installatie.
Le schéma unifilaire et le schéma de position sont visés et sont conforme avec l'installation

| Niet conform | | Conform | | N° vorig rapport |
|---|---|---|---|---|
| 276bis AK ○ | 274 AK ○ (18 m →) | 276bis HK ○ | 274 HK ○ | / |
| 271 AK ○ | | 271 HK ○ | | / |
| 276 AK ○ | | 271 HK ○ | | / |

- Overeenkomstig artikel 274 van het AREI, moeten zonder vertragung de werken worden uitgevoerd die nodig zijn om de vastgestelde inbreuken te doen verdwijnen, en moeten alle gepaste maatregelen worden genomen opdat bij het indienst blijven van de installatie de inbreuken geen gevaar zouden vormen voor de personen of goederen. Herkeuring uiterlijk 1 jaar na keuringsdatum
- Conformément à l' art. 274 du RGIE, les travaux nécessaires pour faire disparaître les infractions constatées au moment de la visite doivent être exécutés sans retard et toutes mesures adéquates doivent être prises pour qu'en cas de maintien en service des installations les infractions ne constituent pas un danger pour les personnes et les biens. Nouveau contrôle au plus tard un an après date de visite
- o Het controlebezoek door ET voorzien door art. 271 van het AREI moet plaats hebben uiterlijk op : 22/05/2038
  La visite de contrôle prévue par l'art. 271 du RGIE doit avoir lieu au plus tard le
- o Het controlebezoek voorzien door art. 276bis van het A.R.E.I. moet plaats hebben uiterlijk 18 maanden na de datum van de verkoopakte
  La visite de contrôle prévue par l'art. 276bis du R.G.I.E. doit avoir lieu au plus tard 18 mois après la date de l'acte de vente

voor de directeur, de inspecteur / pour le directeur l'inspecteur:

**NOTA :** a) de verplichting het P.V. van het controlebezoek te bewaren in het dossier van de elektrische installatie, b) de verplichting in het dossier elke wijziging aangebracht aan de elektrische installatie te vermelden, c) de verplichting de F.O.D. die Energie onder zijn bevoegdheid heeft onmiddellijk in te lichten over elk ongeluk aan personen overkomen en rechtstreeks of onrechtstreeks te wijten aan de aanwezigheid van elektriciteit, d) de verplichting, wanneer er overtredingen zijn vastgesteld tijdens het controlebezoek een nieuw controlebezoek te doen vernichten door hetzelfde erkend organisme om na de gaan of na afloop van de termijn van één jaar de overtredingen verdwenen zijn. Indien tijdens dat tweede onderzoek wordt vastgesteld dat er nog overtredingen overblijven moet het erkend organisme een kopie van het proces-verbaal van het controleonderzoek sturen naar de Algemene Directie Energie die belast is met het hoog toezicht op de huishoudelijke elektrische installaties

**NOTA :** a) l'obligation de conserver le P.V. de visite de contrôle dans le dossier de l'installation électrique, b) l'obligation de renseigner dans le dossier toute modification intervenue dans l'installation électrique, c) l'obligation d'aviser immédiatement le S.P.F. ayant l'Energie dans ses attributions, de tout accident survenu aux personnes et dû directement ou indirectement, à la présence d'électricité, d) l'obligation lorsque des infractions ont été constatées lors de la visite de contrôle, de faire effectuer une nouvelle visite de contrôle par le même organisme agréé afin de vérifier la disparition des infractions au terme du délai de un an. Dans le cas où, lors de cette seconde visite, des infractions subsistent, l'organisme agréé se doit d'envoyer une copie du procès-verbal de visite de contrôle à la Direction générale de l'Energie préposée à la haute surveillance des installations électriques domestiques.

Rapp Elis/El1 1.04

TEL. : (02) 751.98.39 FAX : (02) 751 52 09 | info@electro-test.be www.electro-test.be | Dexia 068-2117692-15 KBC : 734-1126000-33 | IBAN: BE 79 7341 1260 0033 BIC: KREDBEBB | BE 0434.433.603 RPR Brussel

Torosyàn Karen
Rue des Parfums, 18 Bruxelles.

ELECTRO-TEST
Michel PATERNOSTER

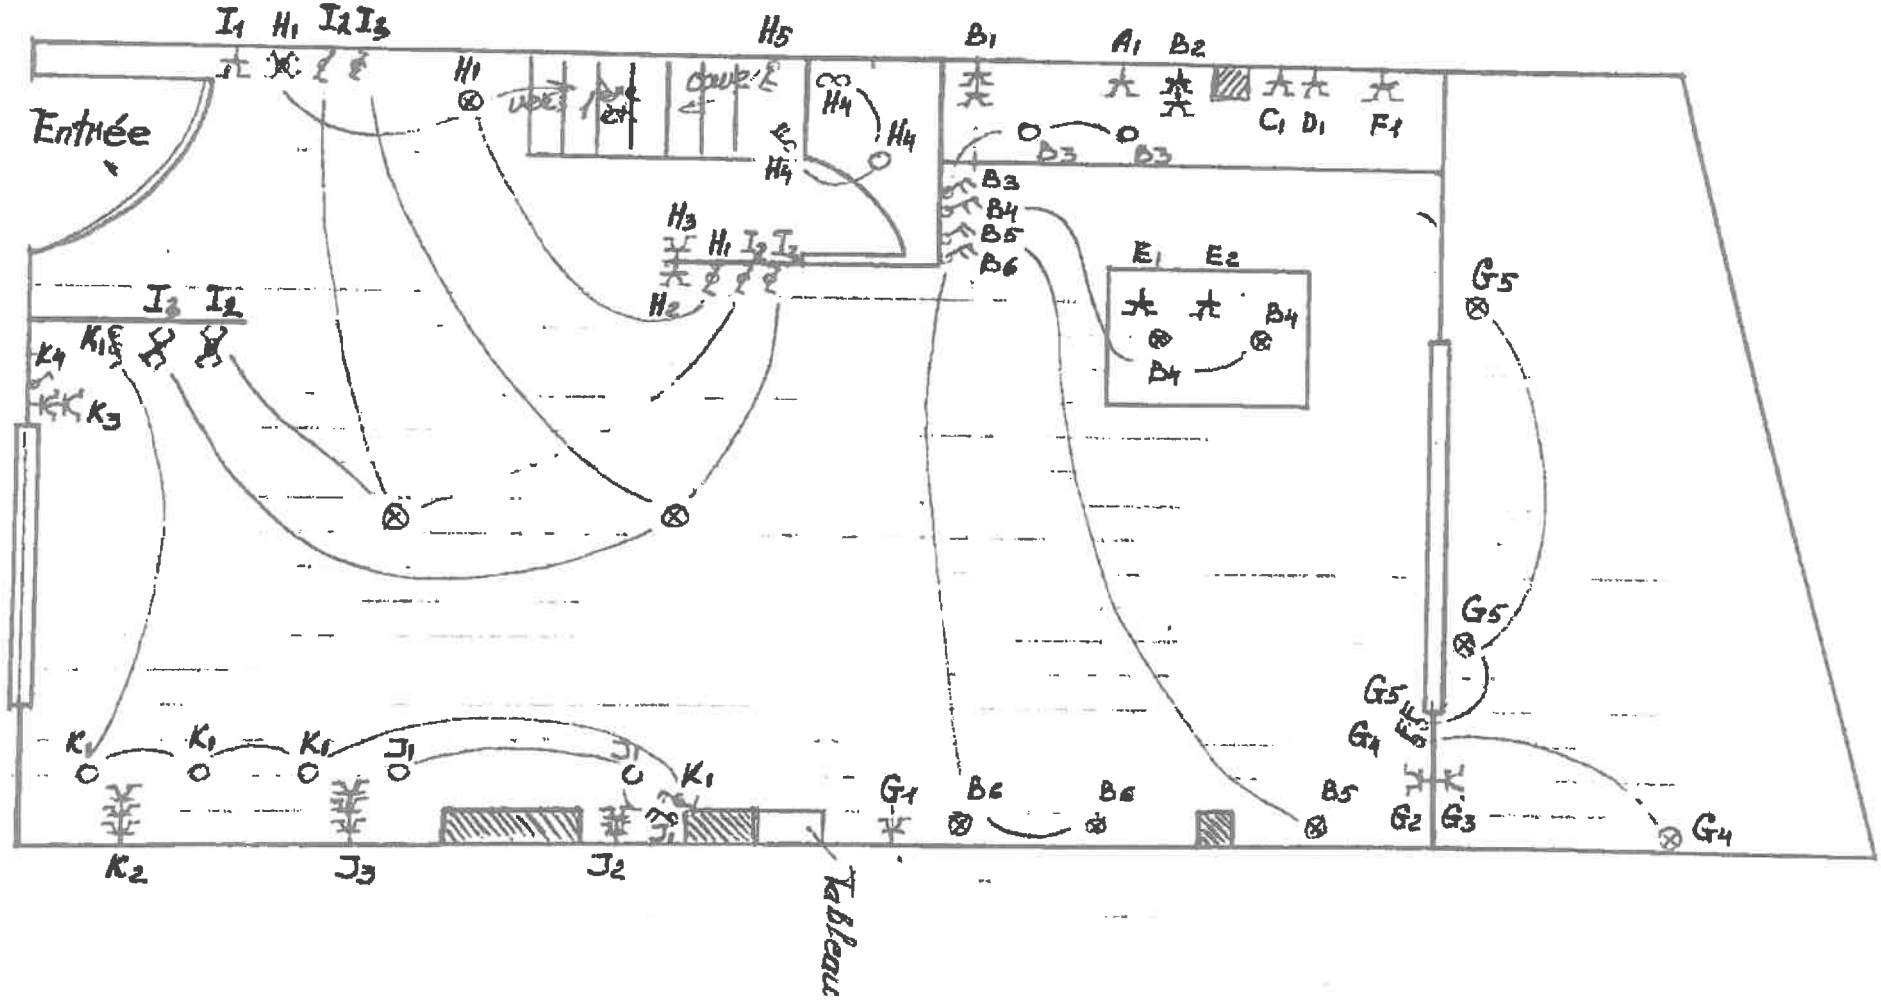

Torosyàn Karen
Rue des Parfums, 18 Bruxelles.

ELECTRO-TEST

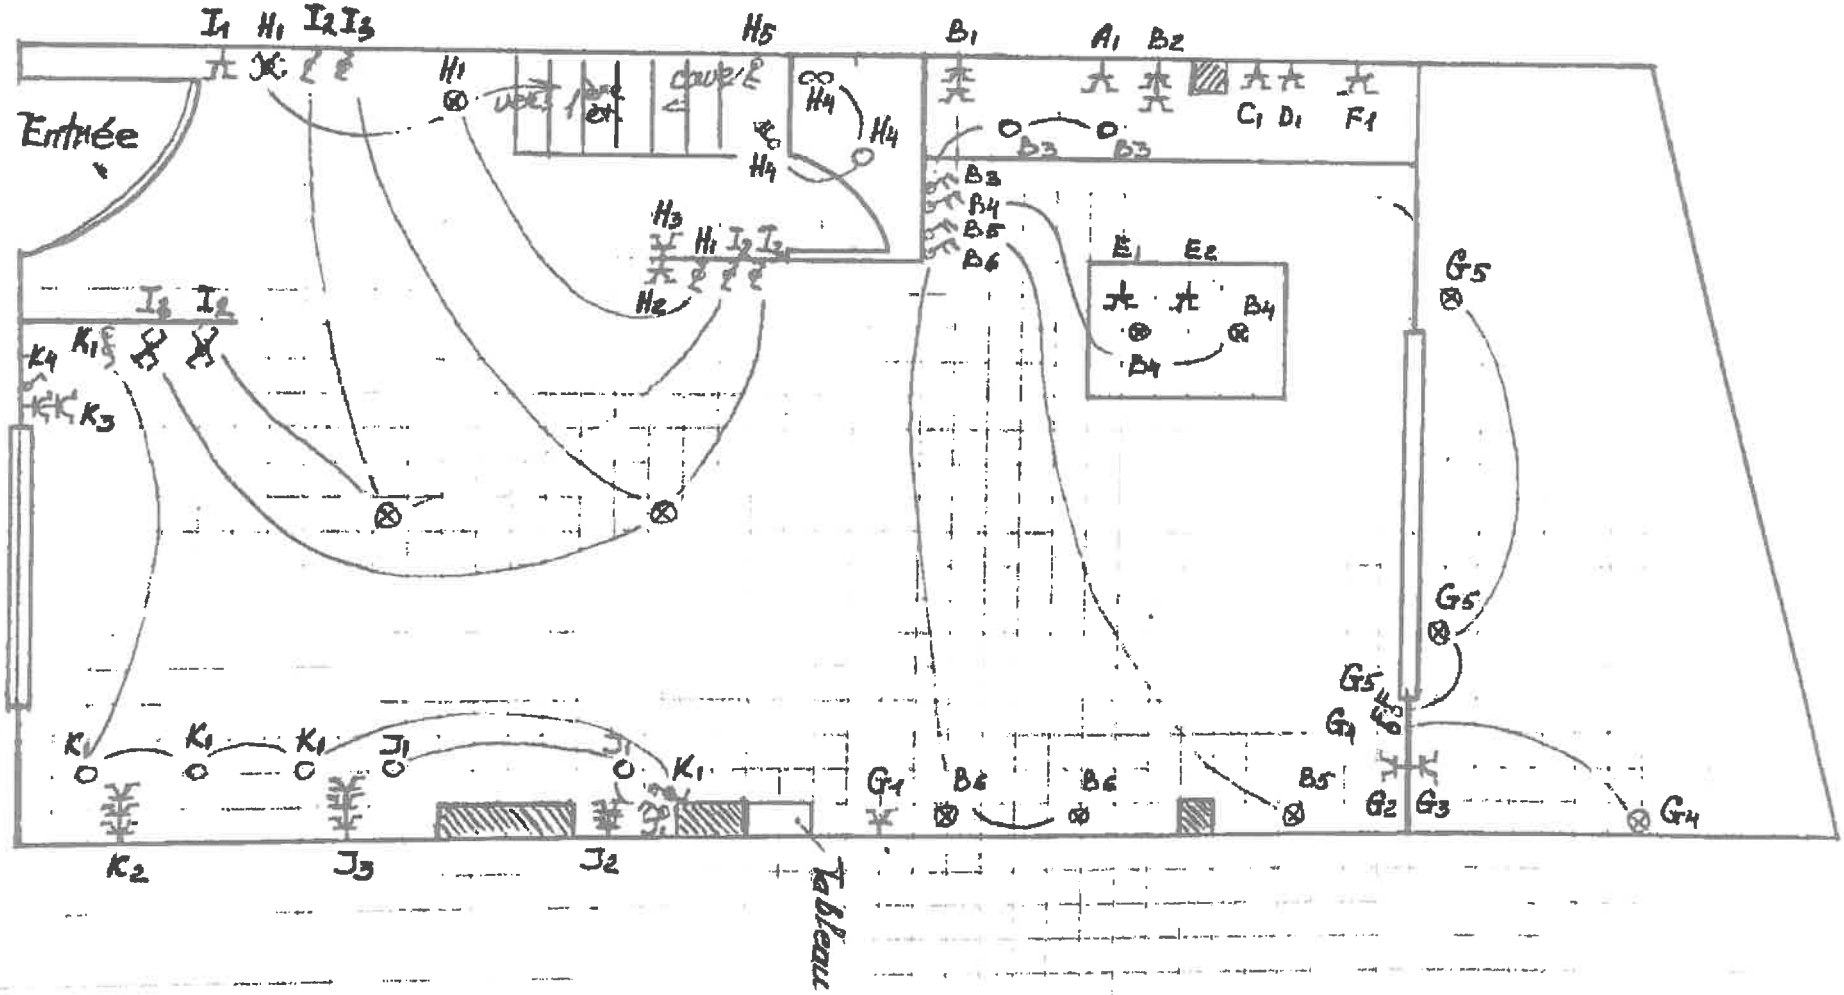

Torosyan Karen
Rue des Parfums, 18 Bruxelles.

22/05/13.

ELECTRO-TEST
Michael PETRANOSTER

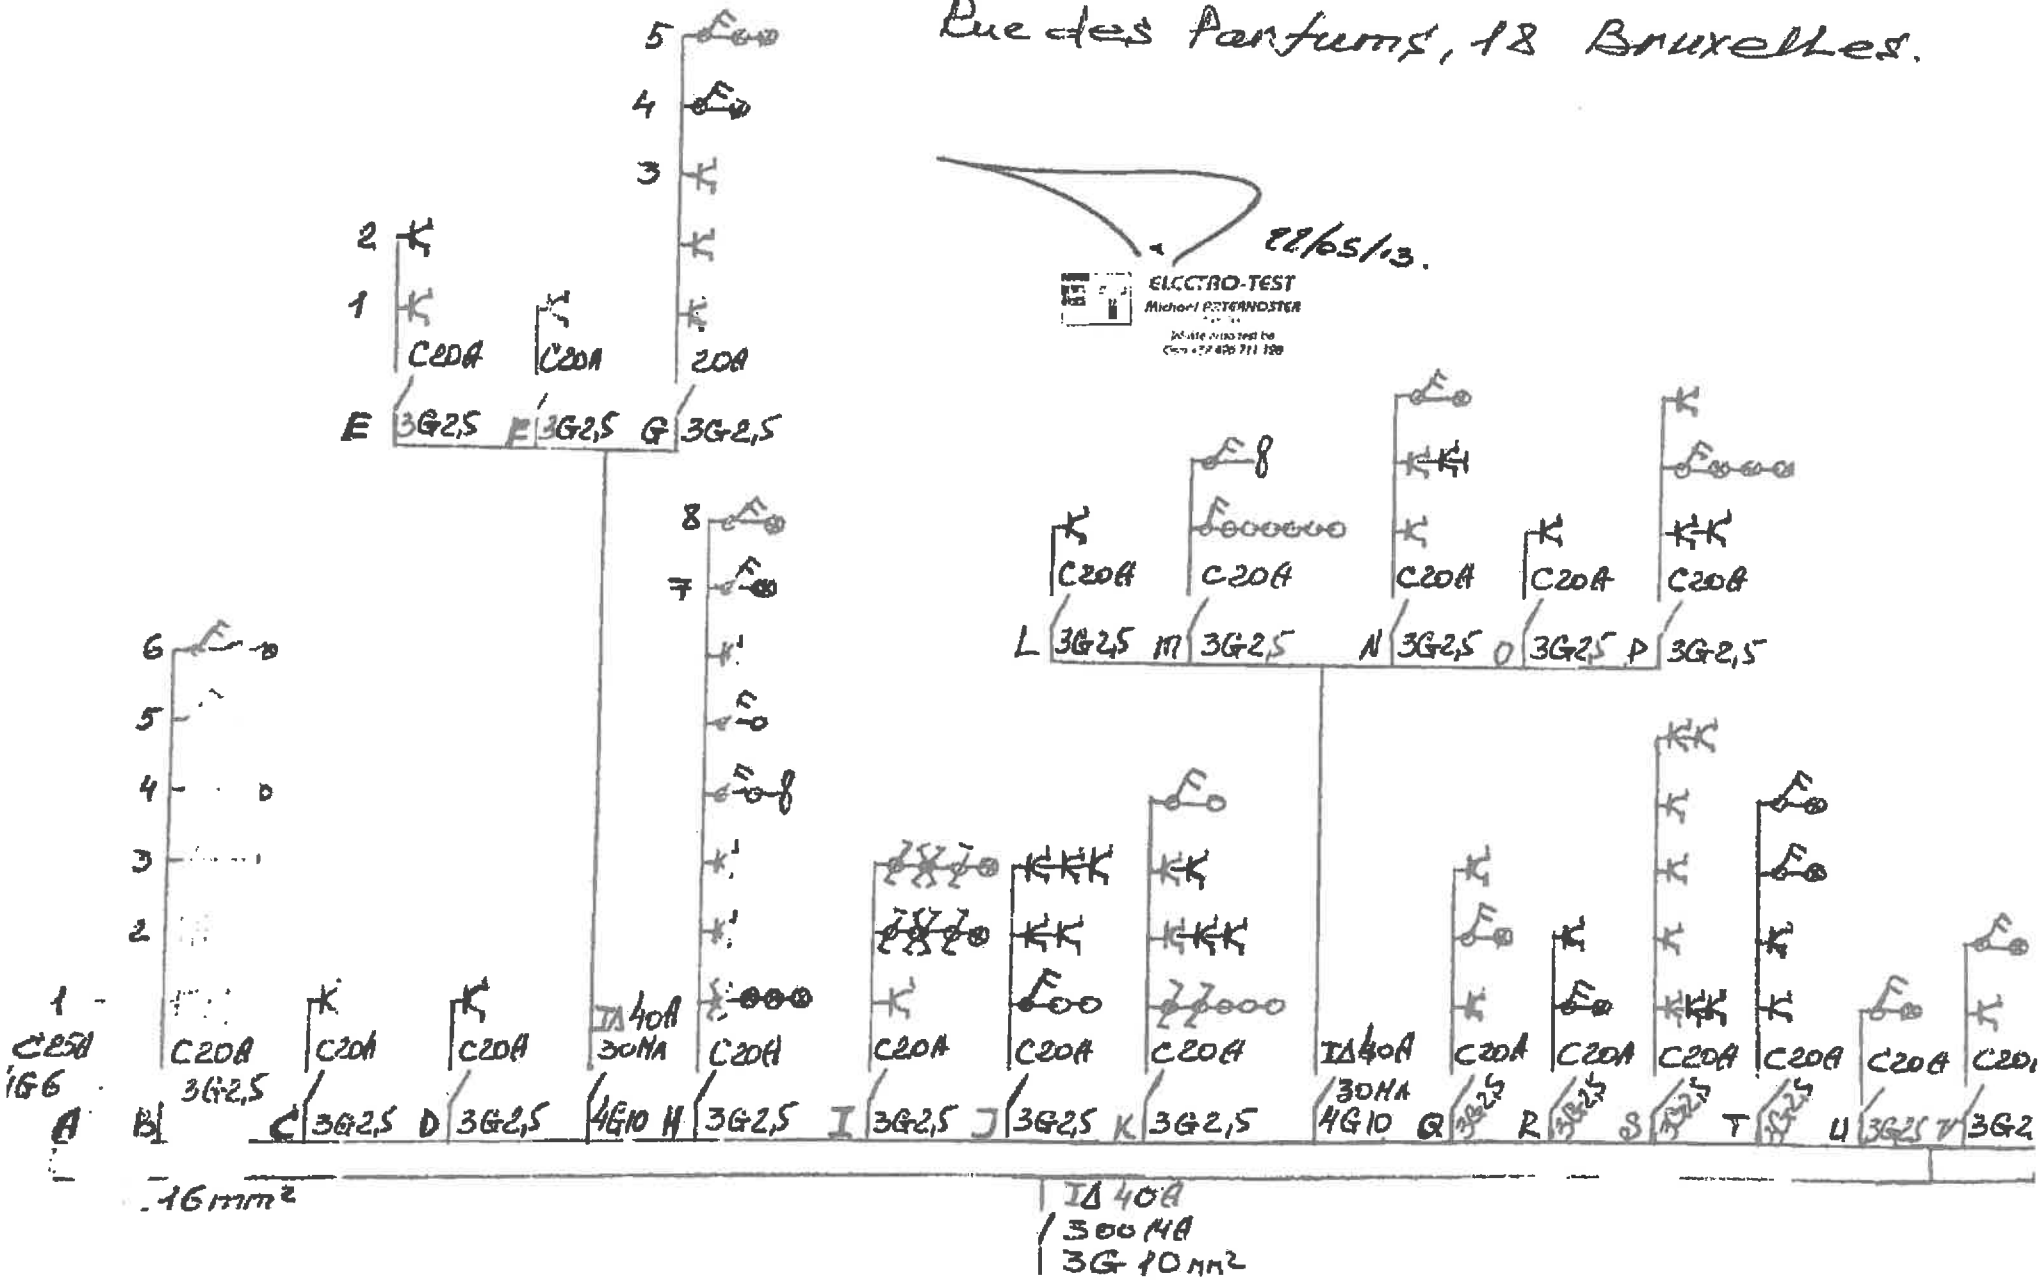

Torosyan Karen

Rue des Parfums, 18 Bruxelles

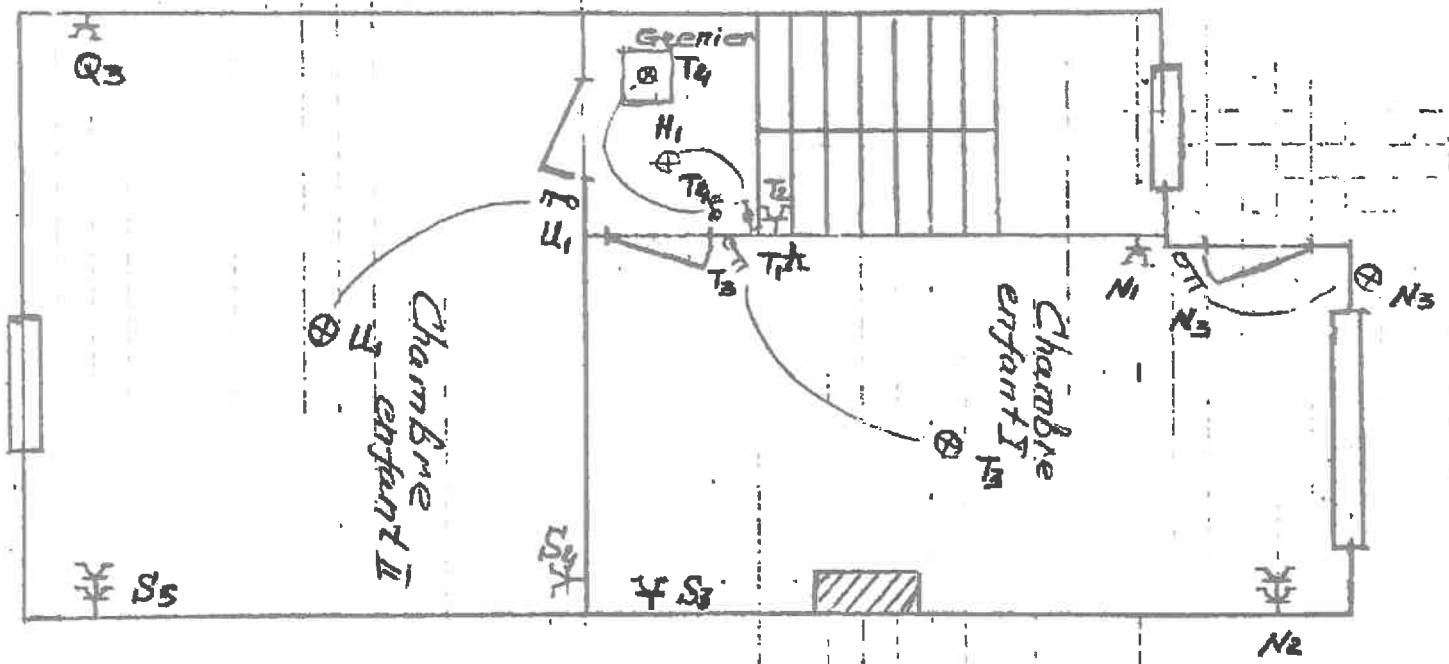


ELECTRO-TEST

Torosyàn Karen

Rue des Parfums, 13 Bruxelles.

ELECTRO-TEST
Michael PETERMOSTER

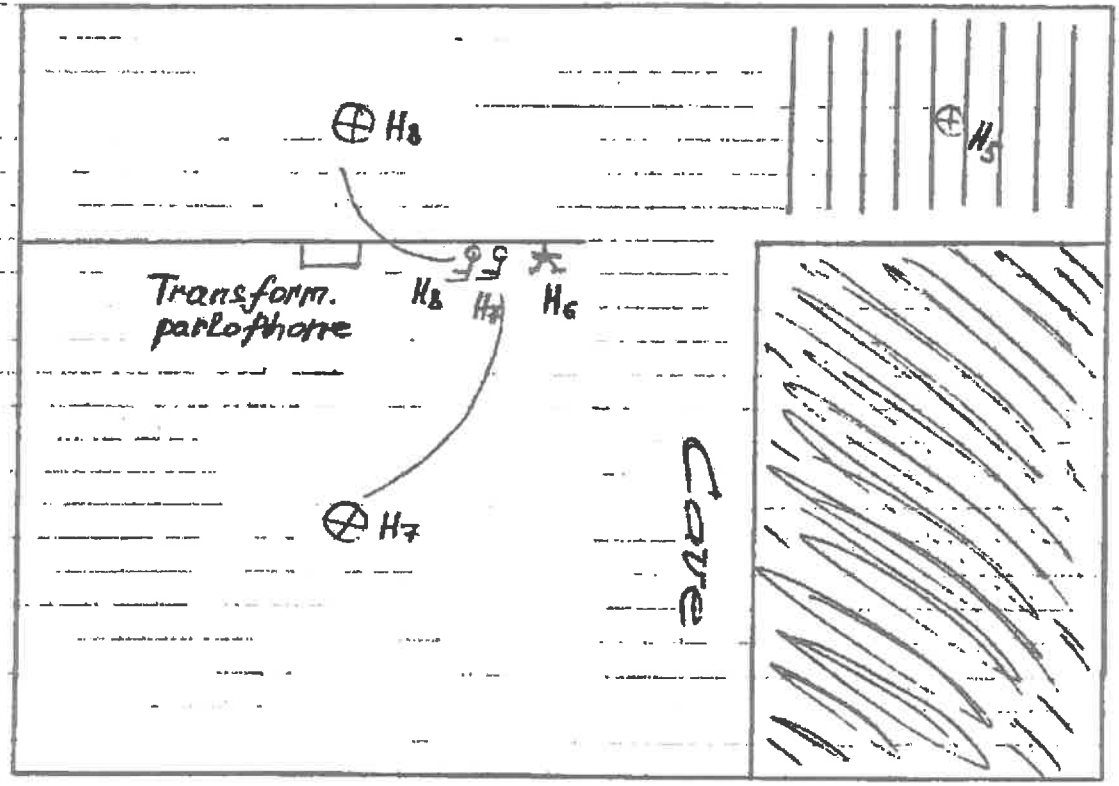

Torosyàn Karen

Rue des Parfums, 13 Bruxelles.

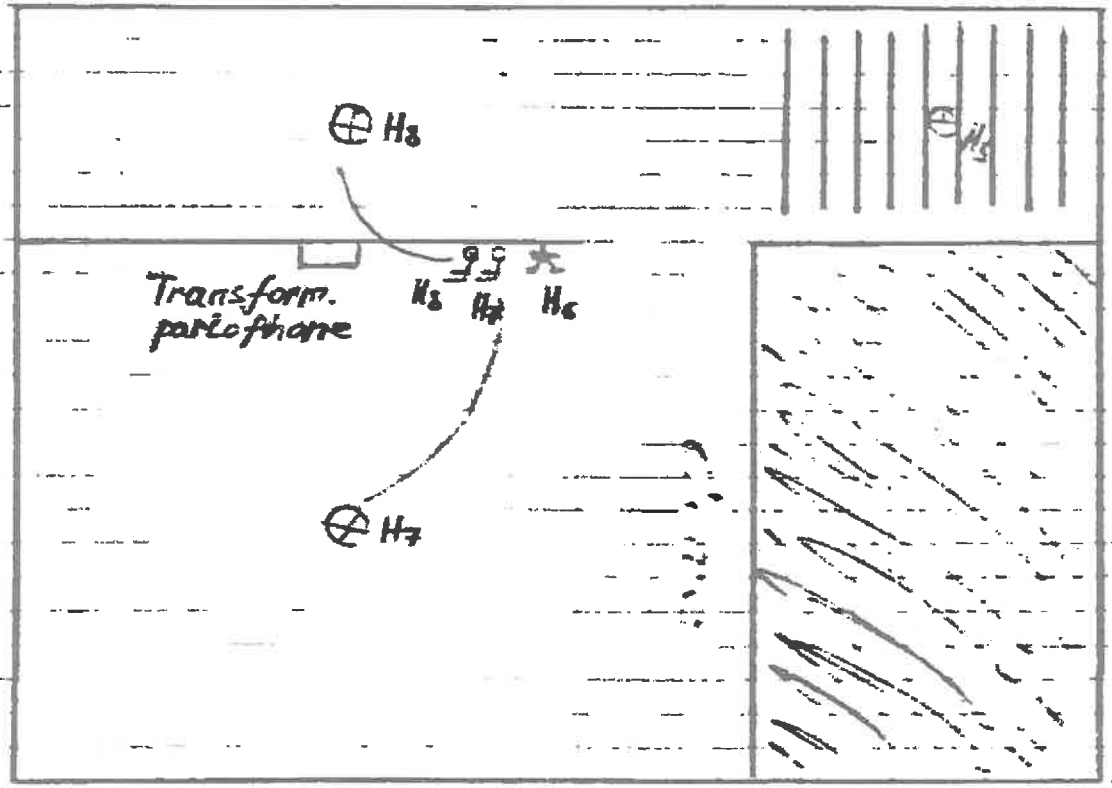

Tonosyàn Karen

Rue des Parfums, 18 Bruxelles

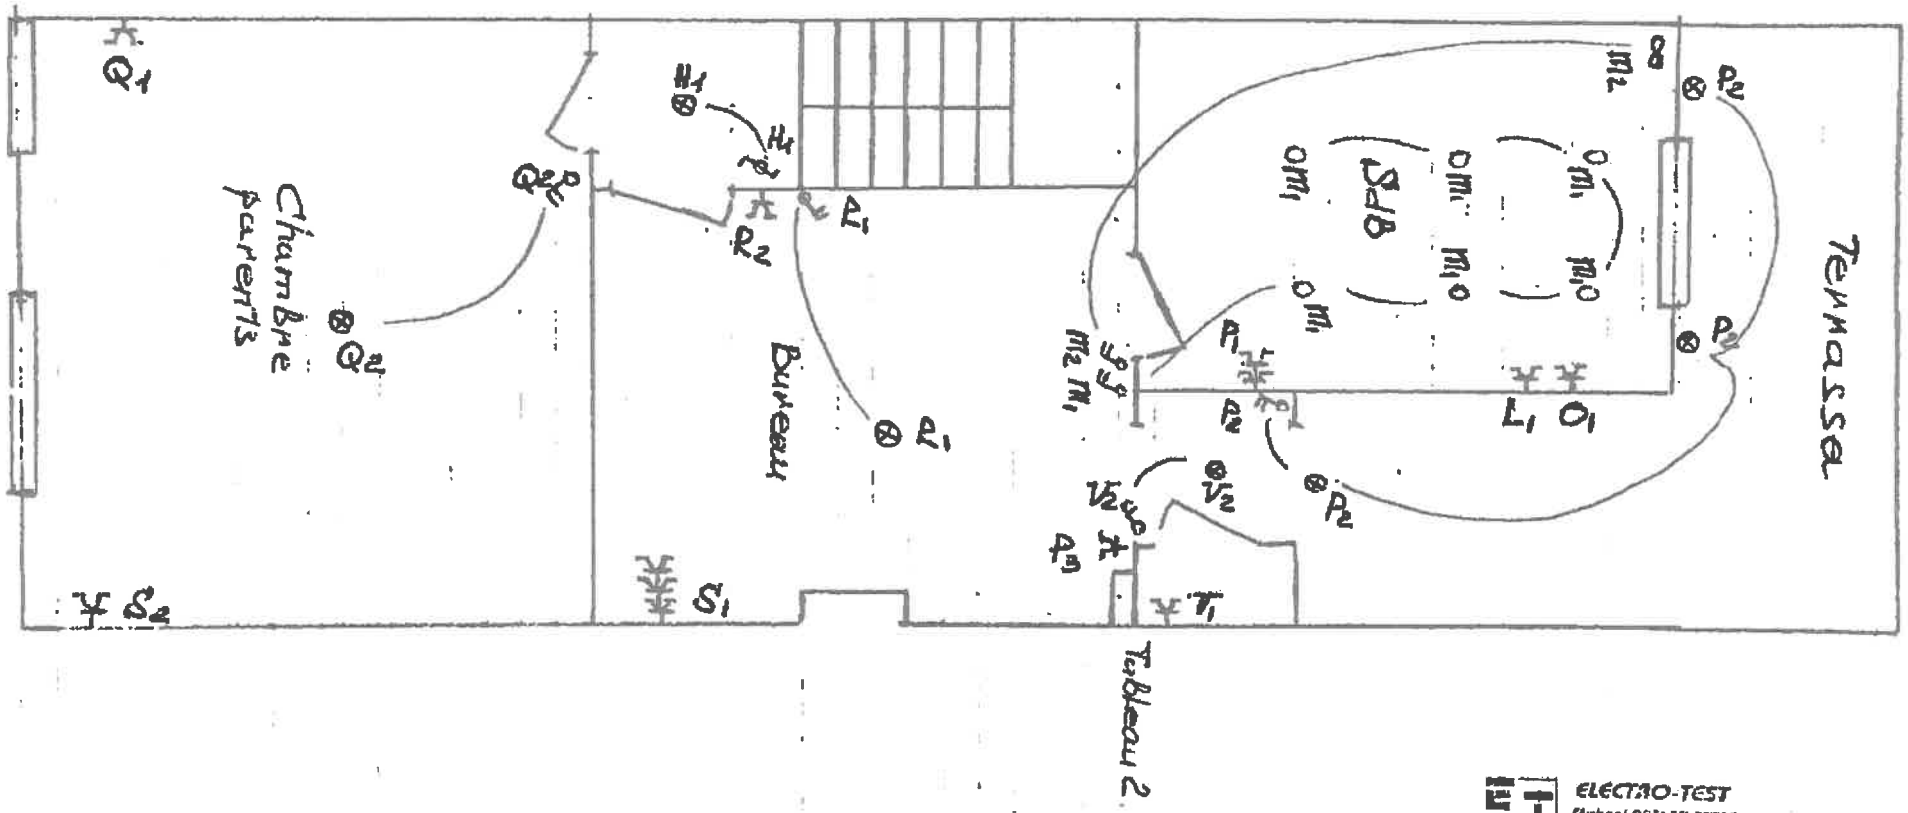

Torosyàn Karen
Rue des Parfums, 18 Bruxelles

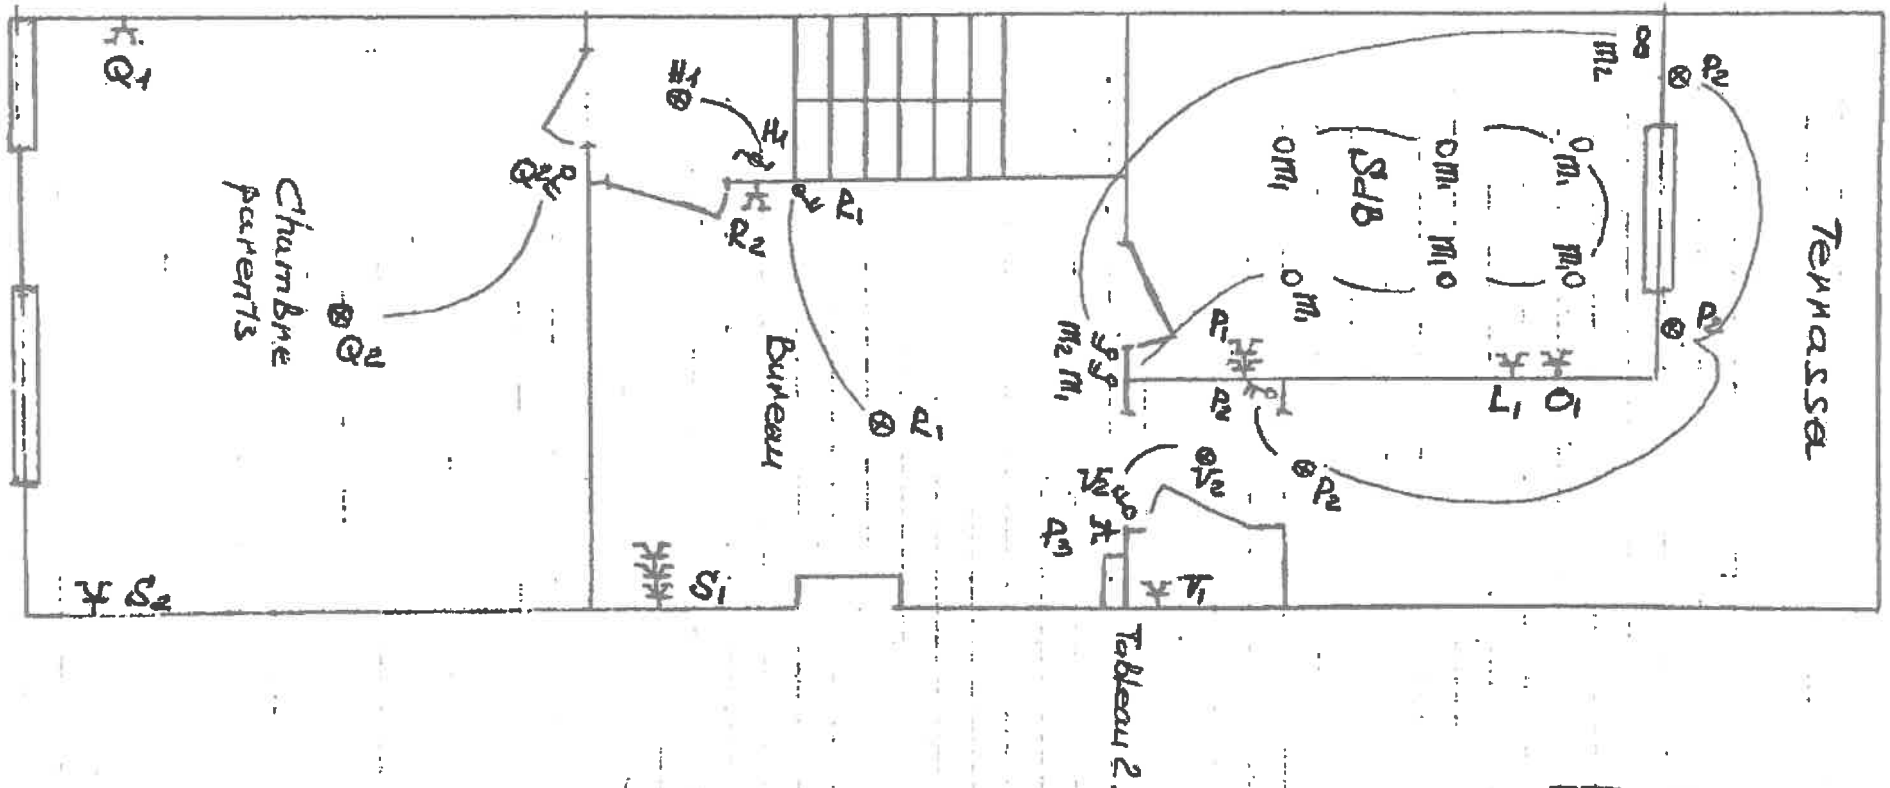


ELECTRO-TEST
Michael PATE WOSTER