

Keuringsverslag van een elektrische laagspanning- en zeer lage spanningsinstallatie

CONFORM

Datum keuring: 10/09/2026

Inspecteur: Bart Sanglan

Mentor:

Installateur: ET Elektrotechniek vof

ID-label:

B.T.W. nr.:BE 0746 896 832

Klantreferentie:

Merk en type meettoestel: Metrel MI 3102 BT

Serienummer: 23021916

Datum verslag: 10/09/2026

Dit rapport vervangt rapport met rapportnummer 2492777

Plaats van het onderzoek

Straatnaam Zakstraat
Huisnummer 4
Busnummer B
Postcode 9308
Gemeente Hofstade
Land België

Eigenaar

Naam Bouwondernemingen Tom Claessens
Straatnaam Zakstraat
Huisnummer 4
Busnummer B
Postcode 9308
Gemeente Hofstade
Land België

Installateur

Naam ET Elektrotechniek vof
BTW nr. BE 0746 896 832
Telefoonnummer +32 478 98 02 83
E-mail info@et-elektrotechniek.be

Type : niet huishoudelijke installatie (winkelpand, kantoor, restaurant) $\leq 63A$

EAN : 54

☒ **Niet meegedeeld**

Teller Nr.: : 20119072

Afbeelding schakel- en verdeelbord:



Aard onderzoek:

Controlebezoek van een oude niet huishoudelijke installatie volgens (KB 08/09/2019) - AREI Boek 1- 9.1.1, 8.3.1.2 + Codex boek III titel 2.

Netbeheerder: FLUVIUS

Spanning: 3N400V

Meter / bord verbinding: 10 mm²

Max beveiliging: 32 A

Aantal borden: 2

Aantal kringen: 23



Aardelektrode: Aardingslus

Ri algemeen: 25,1 MΩ

OK

RE: 1,54 Ω

OK

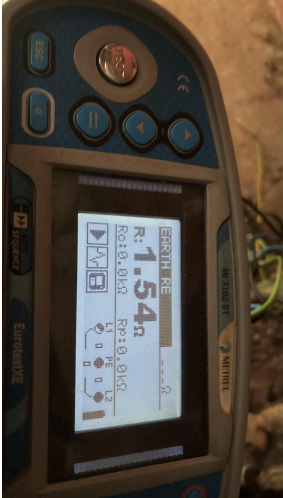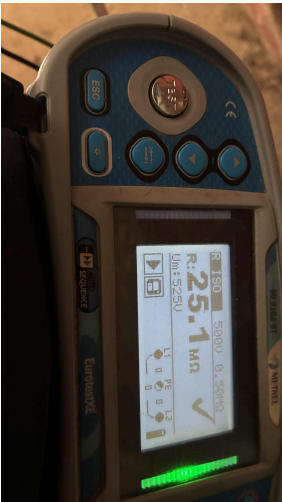

DIFFERENTIEELSTROOMINRICHTING

Δ (mA)	In (A)	In - andere (A)	I _{Δt}	Type	Beveiligde kringen	Test	x 2,5
300	40	22,5kA2s (3000A)	A	A	Alle	OK	OK
30	40	22,5kA2s (3000A)	A	A	Alle	OK	OK

BESCHRIJVING INSTALLATIE

Aantal kringen	Curve	Bescherming IN (A)	(andere)	P	Sectie (mm²)
Zie schema	-	-	-	-	-
Visueel nazicht (algemeen)	OK	Directe aanraking	OK	Indirecte aanraking	OK
Aansluitingen	OK	schema in bijlage door Aceg vzw	NA		
Equipotentiale verbindingen	OK	Doorsnede geleiders	OK		
Continuïteit	OK	Verlichting / toestellen	OK		
Uitwendige invloeden	OK				

OPMERKINGEN - INBREUKEN - NOTA'S

N2 Geen inbreuken vastgesteld.

N34 Deze installatie dateert van voor '81, er werd rekening gehouden met de afwijkende beschikkingen vermeld in Boek 1 Afdeling 8.2.1.

nota/note 27 Het EAN-nummer kon ons niet meegegeed worden tijdens onze rondgang.

BESLUIT

- ☒ De elektrische installatie voldoet aan de voorschriften van het KB 08/09/2019 - AREI Boek 1. Het volgende controlebezoek is te voorzien voor 10/9/2031
- ☒ De nodige maatregelen werden genomen, zodat de ingangsklemmen van de automatische differentieelstroominrichting, geplaatst aan het begin van de installatie, ontoegankelijk zijn gemaakt door verzegeling.
- ☒ Het (de) eendraadsschema('s) en het (de) situatieplan(nen) werd(en) door het erkend organisme voor gezien getekend.

Deze pdf-versie van het keuringsverslag is de originele versie en mag worden verspreid..

Aantal bijlage(n):

VRIJGAVE VAN HET KEURINGSVERSLAG

Inspectietijd: van 09:11 tot 09:50

De inspecteur Bart Sanglan




Plichten van de eigenaar, beheerder, huurder voor de installatie onderworpen aan het AREI Boek 1 afdeling 9.1.1.
Het verslag dient te worden bewaard in het dossier van de elektrische installatie.
Elke wijziging dient te worden vermeld in het elektrisch dossier.
Elk ongeval overkomen van personen en te wijten, rechtevreeks of onrechtvreeks, aan de aanwezigheid van de elektrische installatie dient onmiddellijk meegedeeld te worden aan de algemene Directie Energie van de Federale Overheidsdienst Economie.


Kwaliteit
De reproductie van dit document is enkel toegelaten in zijn integrale vorm en enkel met het schriftelijk akkoord van het controleorganisme en de aanvrager.
De keuring beperkt zich tot de zichtbare en normaal toegankelijke delen van de installatie.

Voor vragen of algemene voorwaarden verwijzen wij graag naar www.aceg.be BE53 0689 0209 2953 | BTW BE0839.866.481


Stappenplan voor een installatie die conform is:


Stap 1	Stap 2	Stap 3	Stap 4
Lees dit proces-verbaal zorgvuldig en besteed aandacht aan de eventuele nota's	Als u grote wijzigingen of uitbreidingen aan de installatie aanbrengt, moet u deze laten controleren.	De volgende periodieke keuring is voorzien voor 10/9/2031	ACEG staat tot uw dienst voor alle noodzakelijke keuringen.

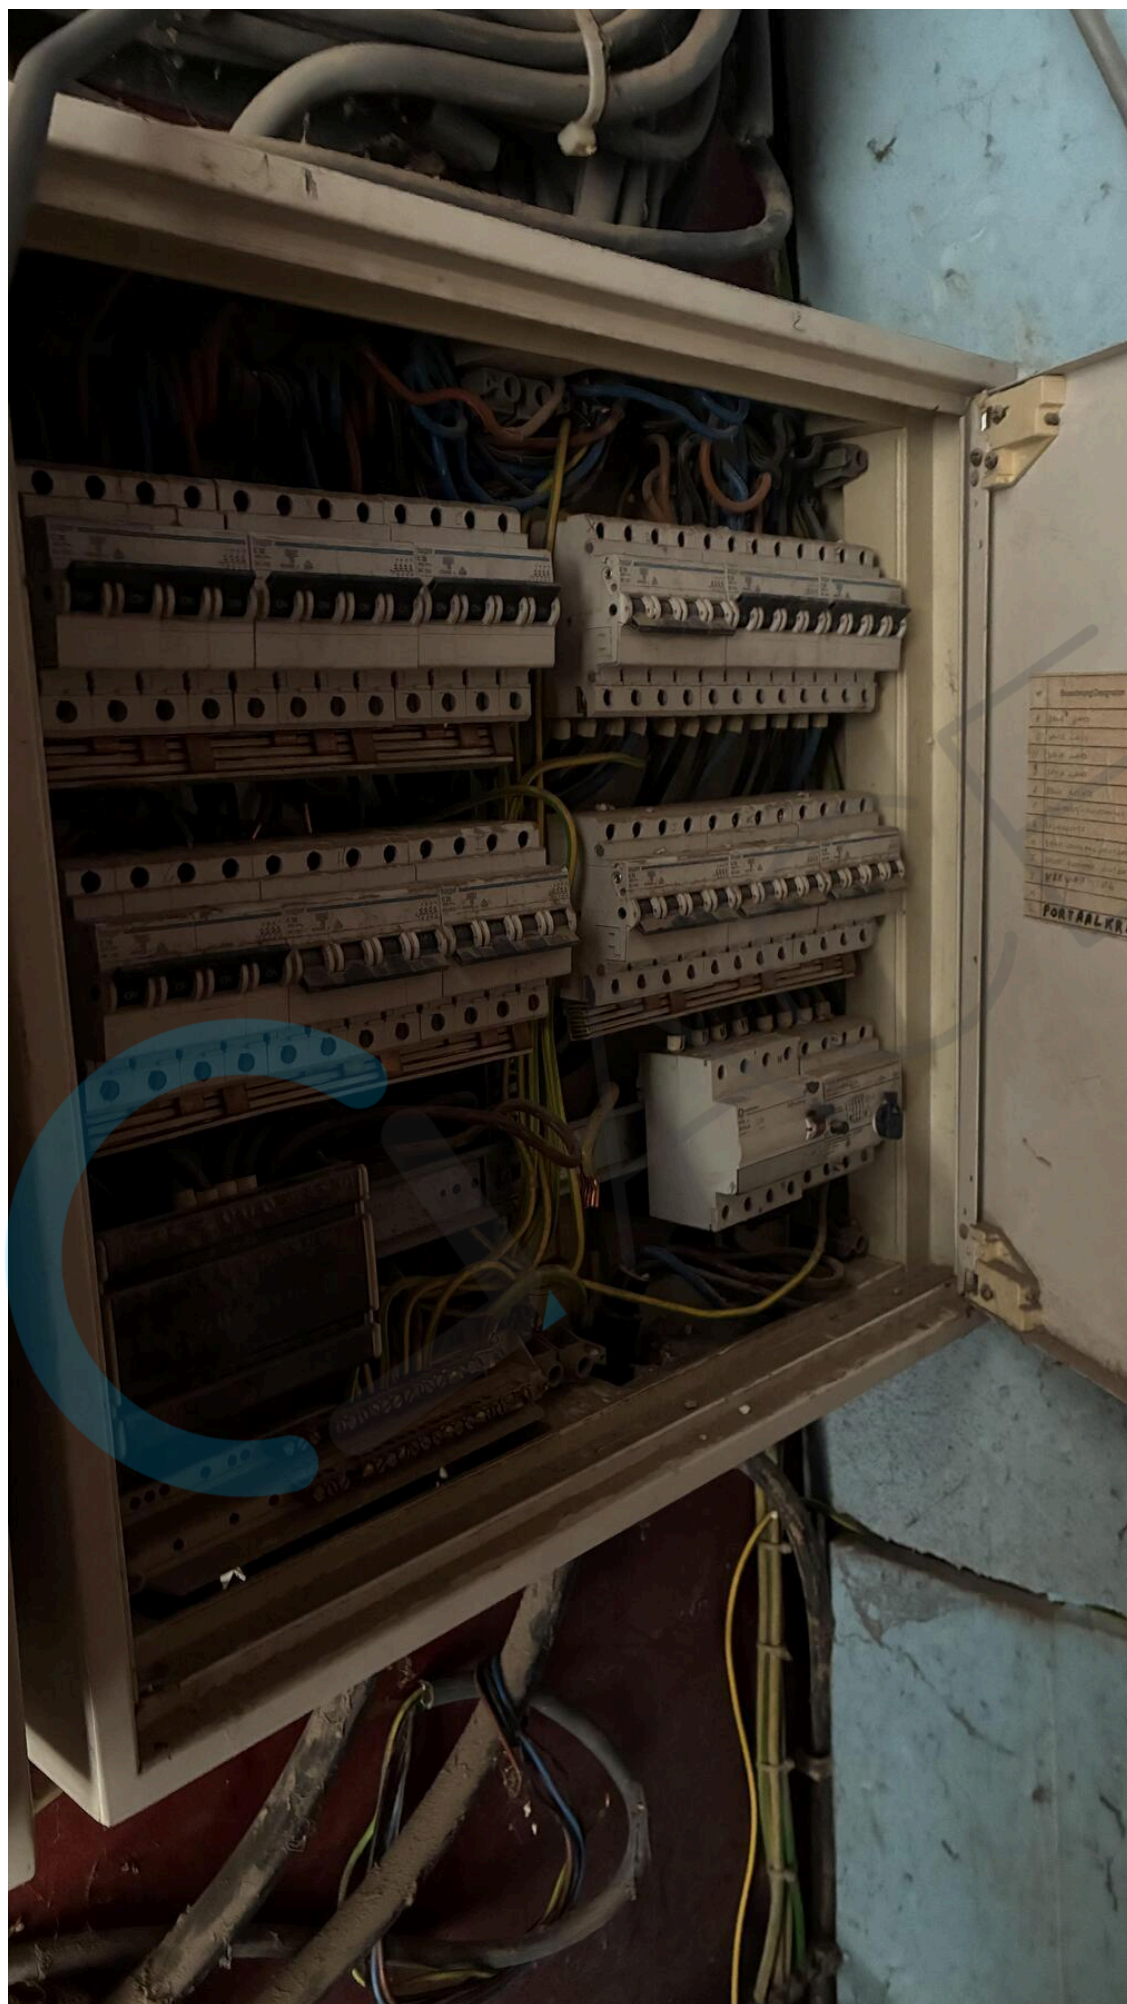

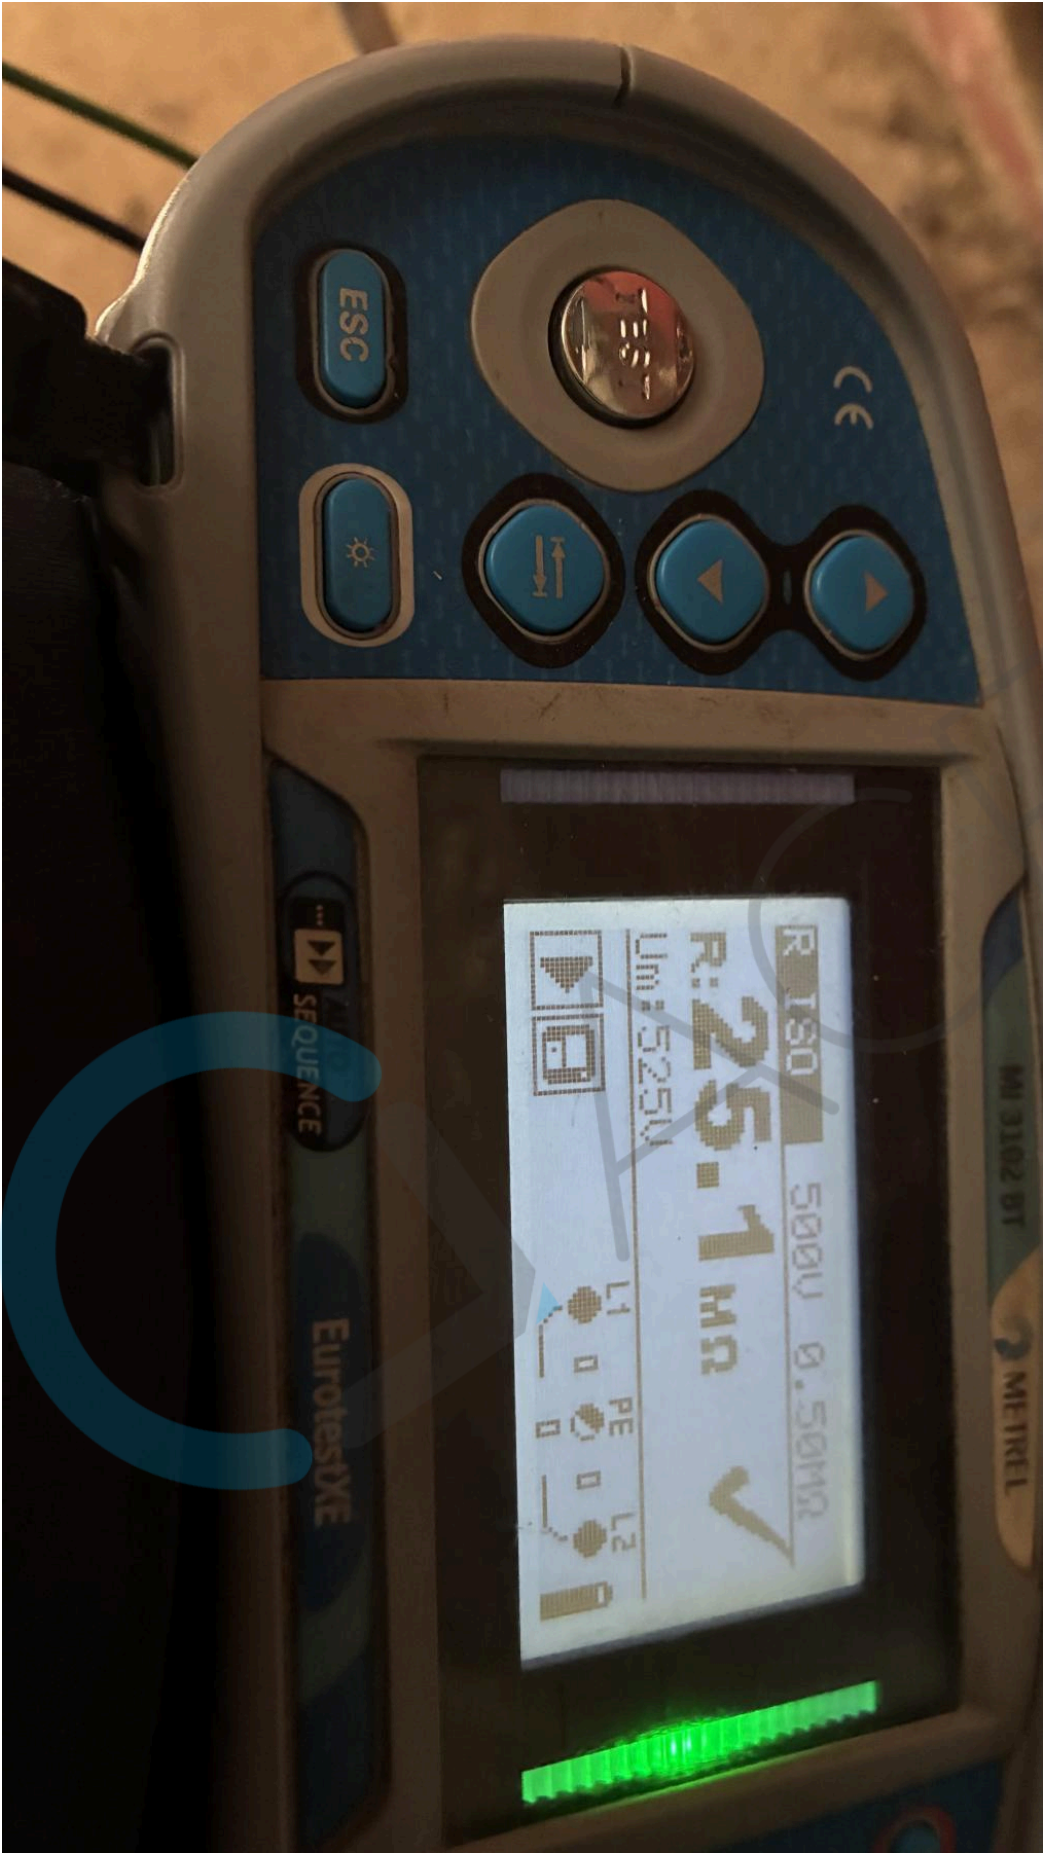



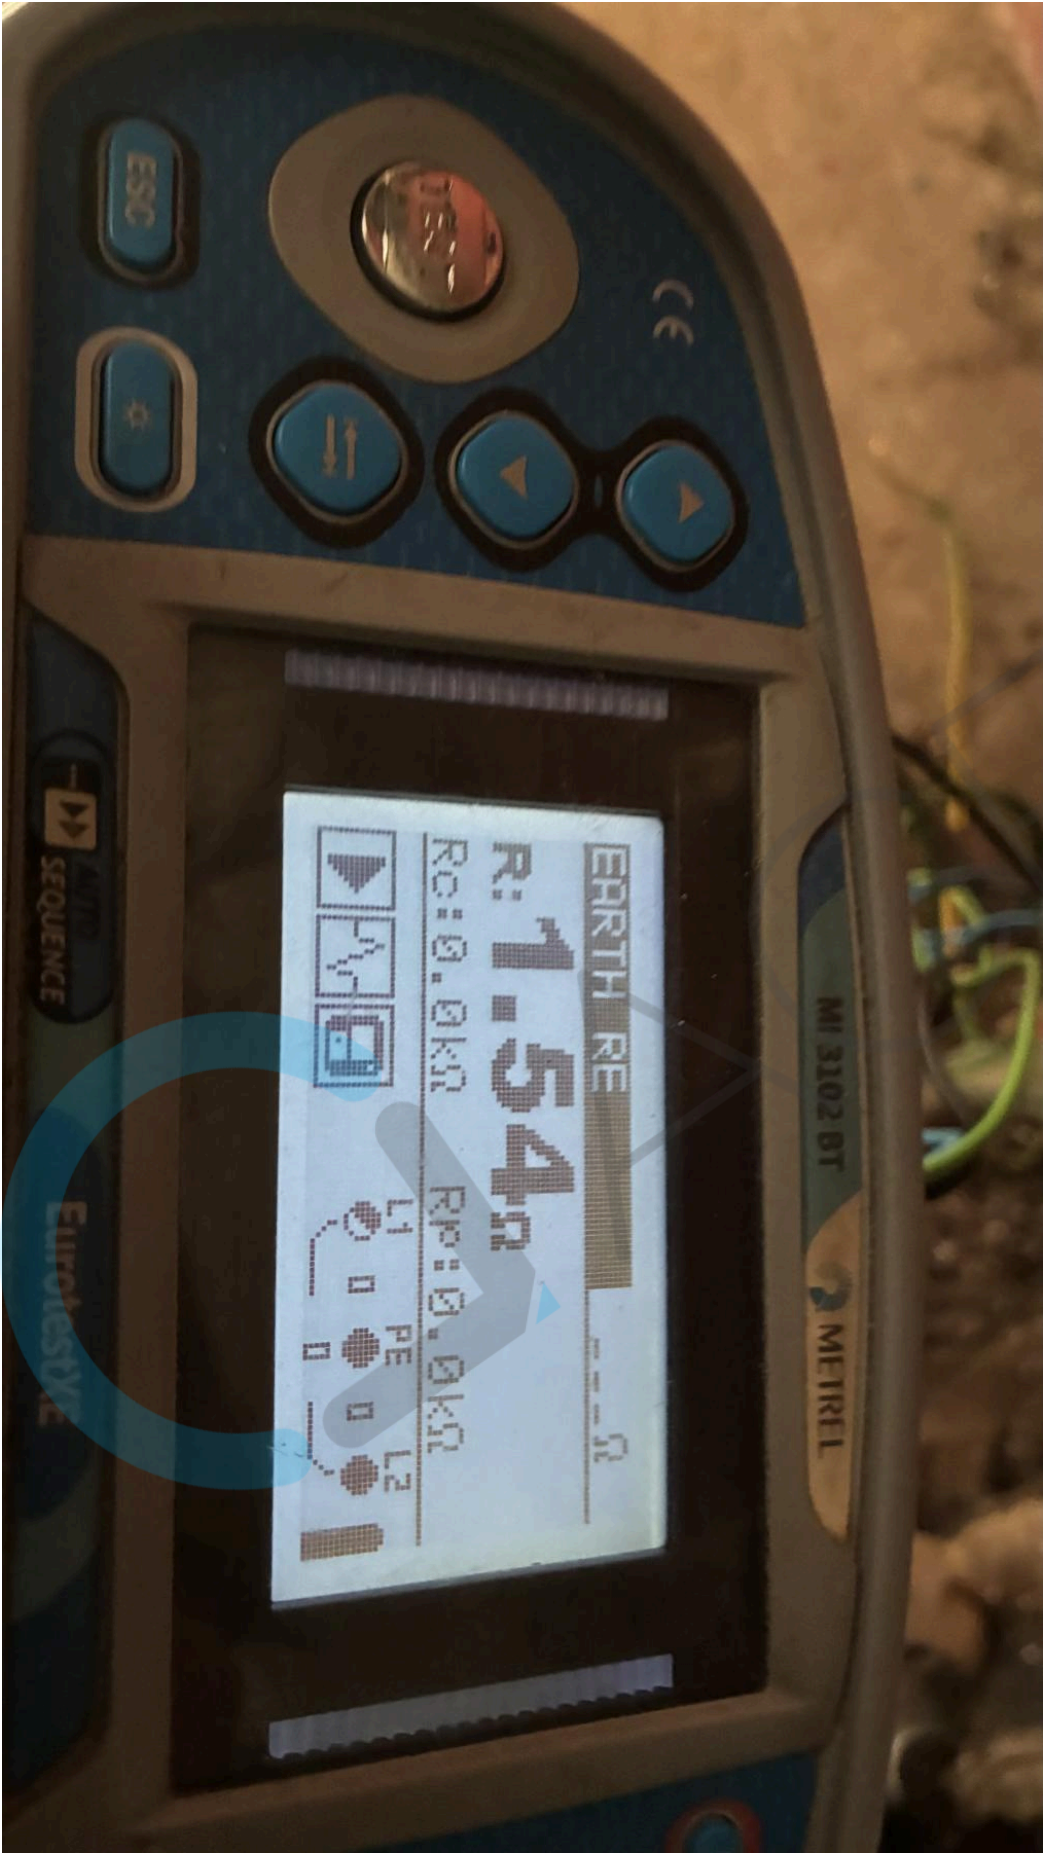


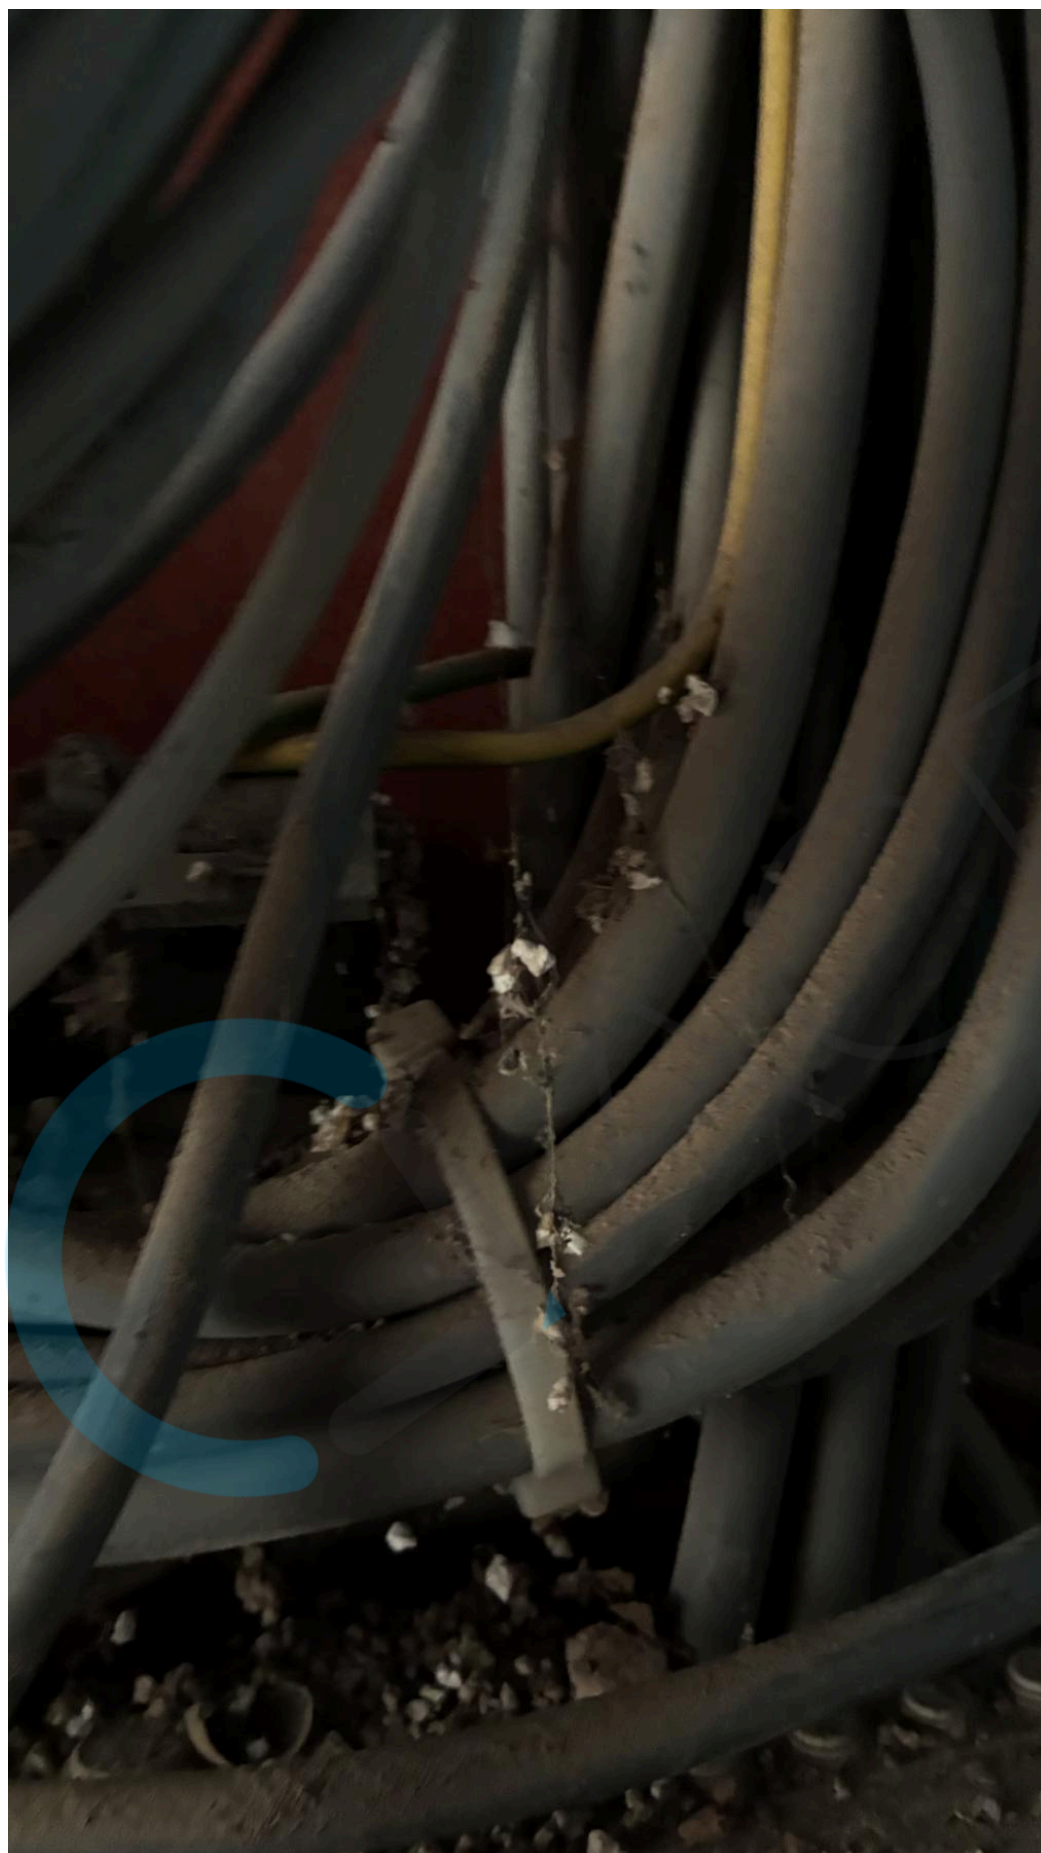








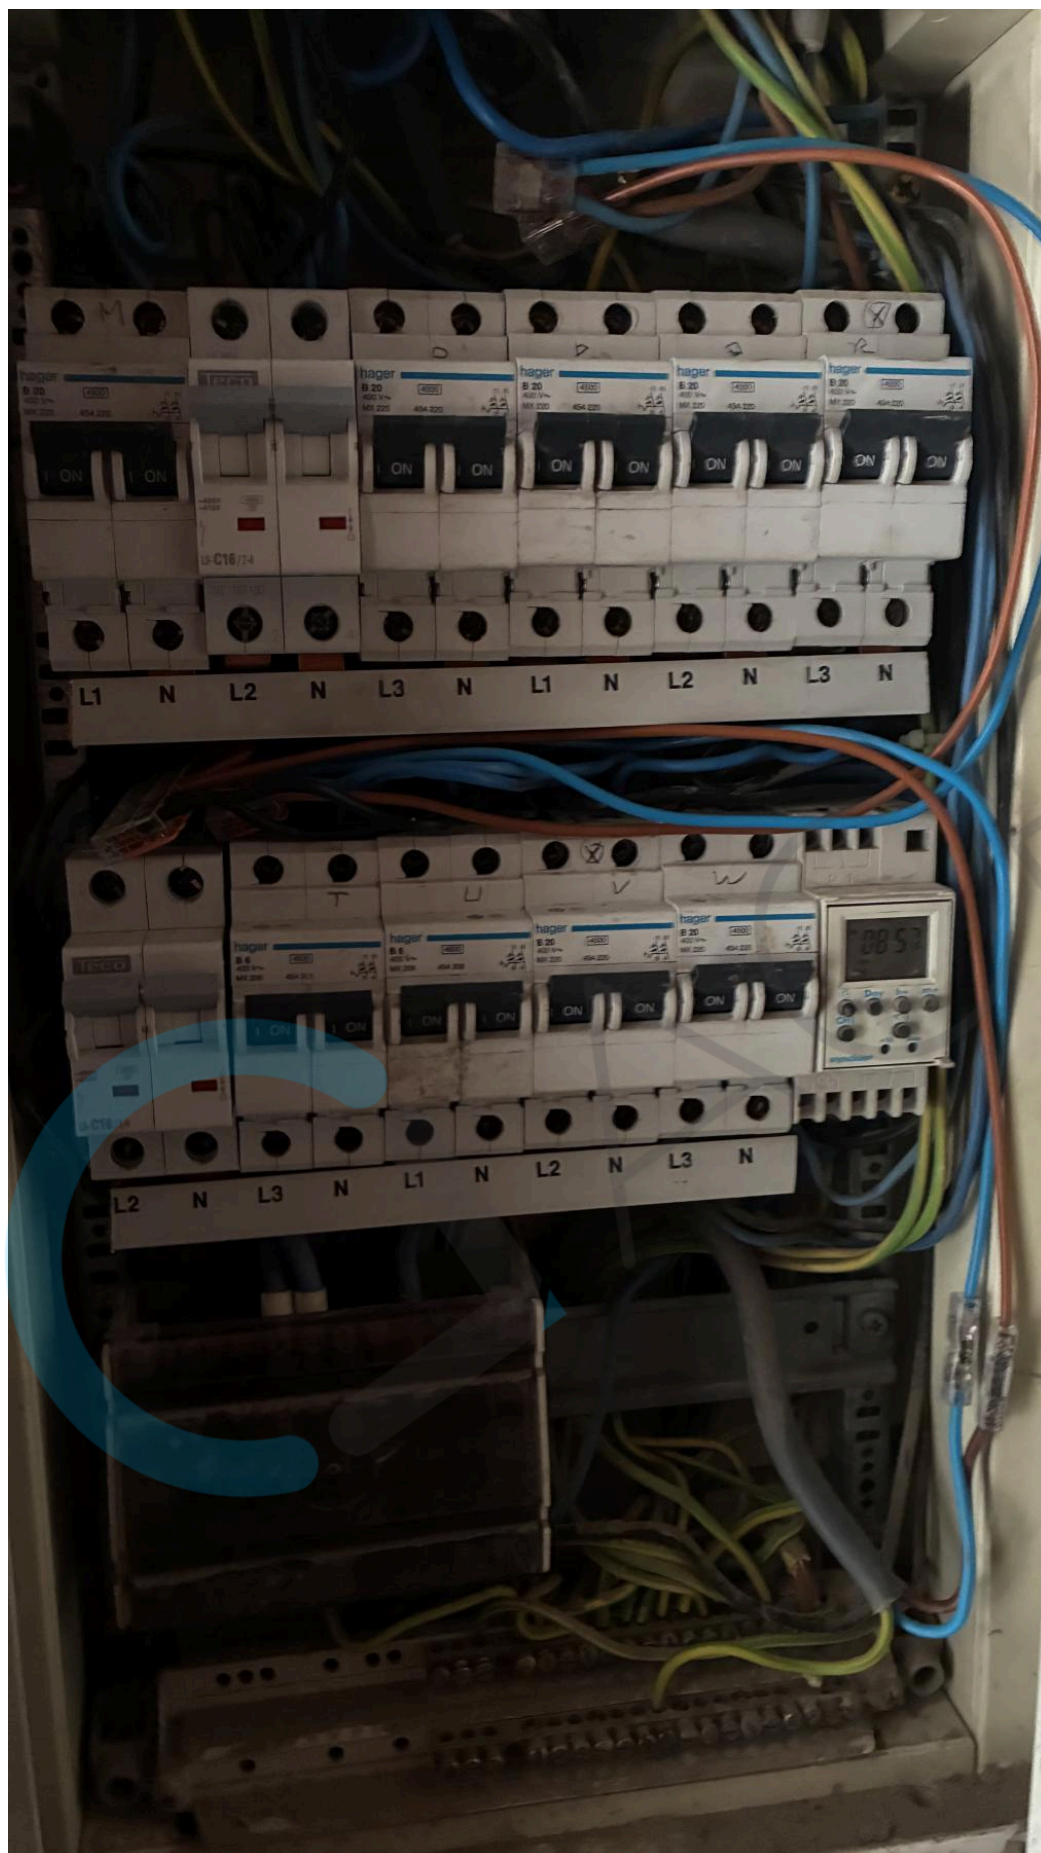





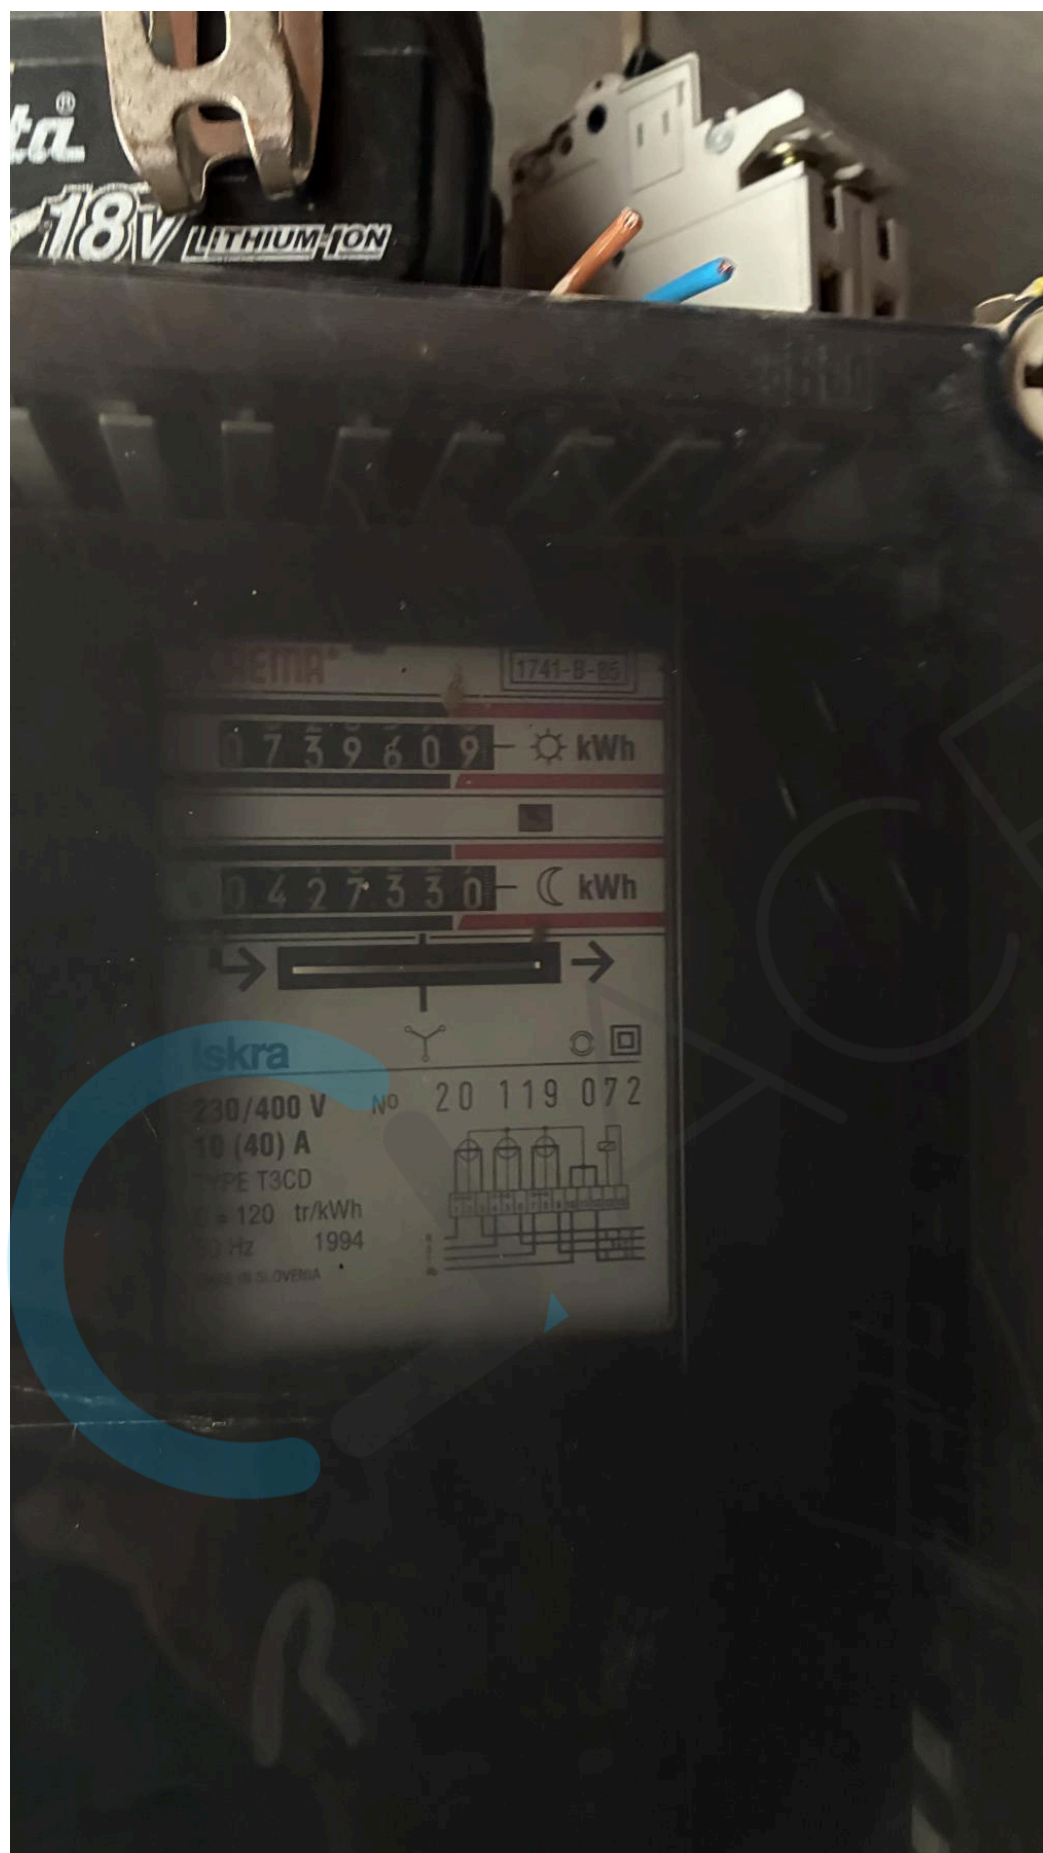





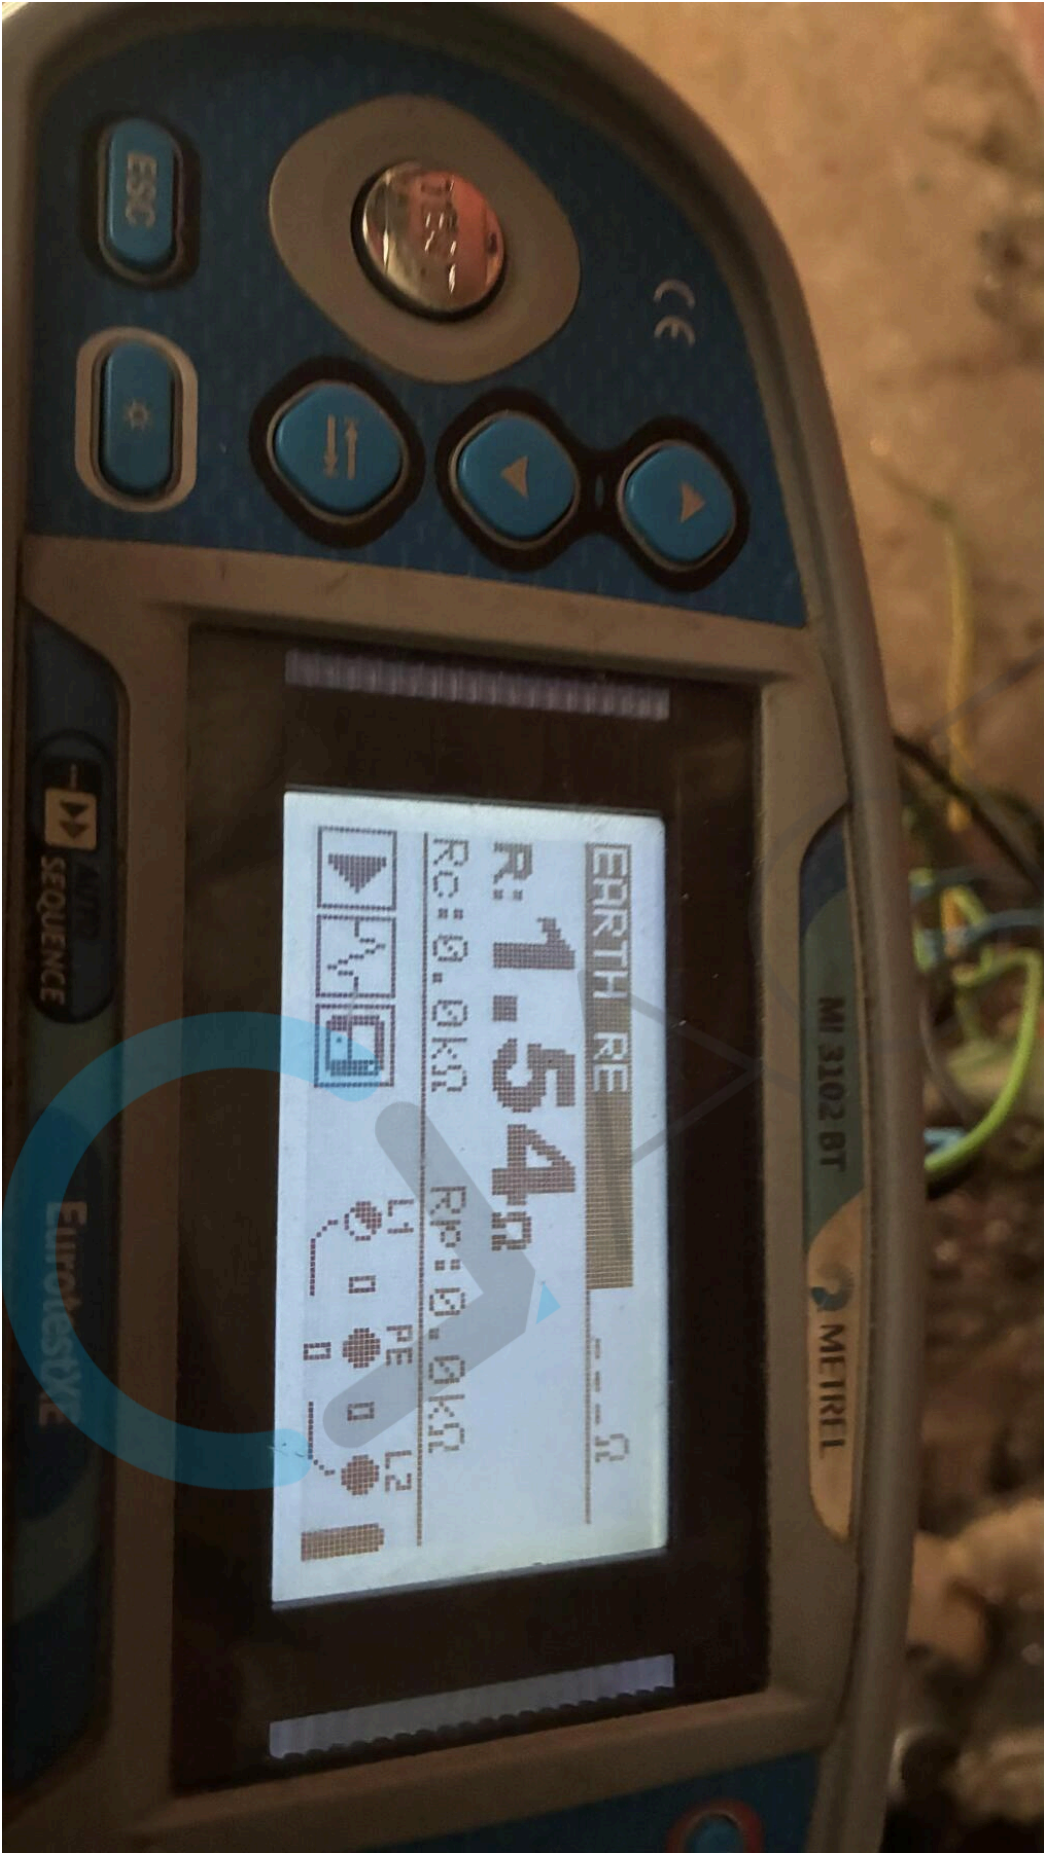

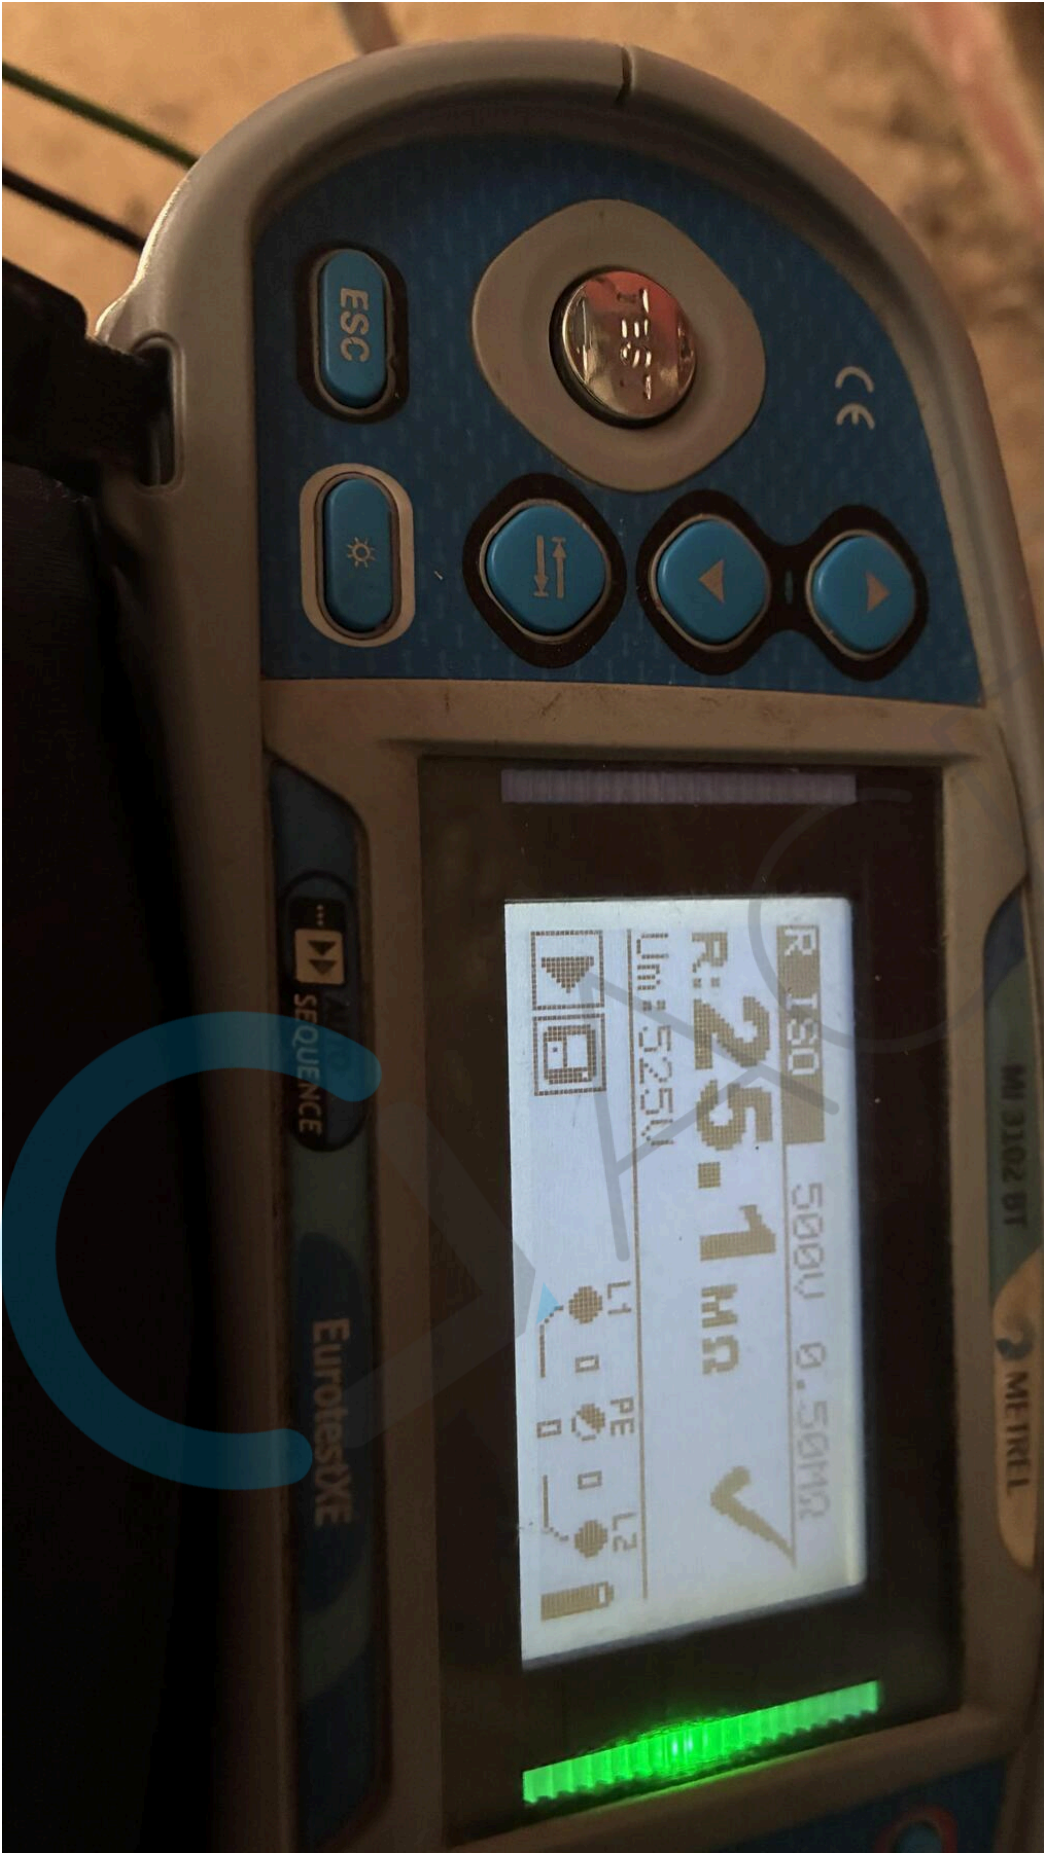



Uitwendige invloeden — ZAK4 (Bouwondernemingen Tom Claessens), loods Zakstraat Hofstade — keuring bij verkoop

Uitwendige invloeden / Aanduiding van het lokaal of van de plaats	Temperatuur	Water	Vaste voorwerpen	Corrosie	Schokken	Vibraties	Bevoegdheid	Lichaamsweerstand	Contacten	Ontruiming	Stoffen	Opmerkingen
	AA	AD	AE	AF	AG	AH	BA	BB	BC	BD	BE	
Loods (hoofdruimte, niet verwarmd)	4	2	4	1	2	1	1	1	3	1	1	betonvloer, metaalstructuur; IP44
Bureau	5	1	1	1	1	1	1	1	2	1	1	
Toilet	5	1	1	1	1	1	1	1	2	1	1	
Douche	5	3	1	1	1	1	1	2	3	1	1	volumes 0/1/2
Hoek elektrische kasten (hoofdbord + meting)	4	1	4	1	1	1	4	1	3	1	1	enkel bevoegd personeel; front IP2X
Buiten – gevel (indien installaties aanwezig)	7	4	4	2	2	1	1	2	3	1	1	spatwater; IP44

Codes volgens AREI Boek 1 (uitwendige invloeden, NBN HD 60364-5-51). Huidige bestemming onbepaald: BA1 en BE1 als strengste aanname; bij wijziging van gebruik door de koper te herzien. Opgesteld door ET Elektrotechniek VOF, 10/09/2026.

Bart Sanglan
ACEG VZW - 8349

10/09/2026

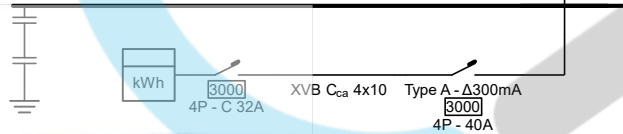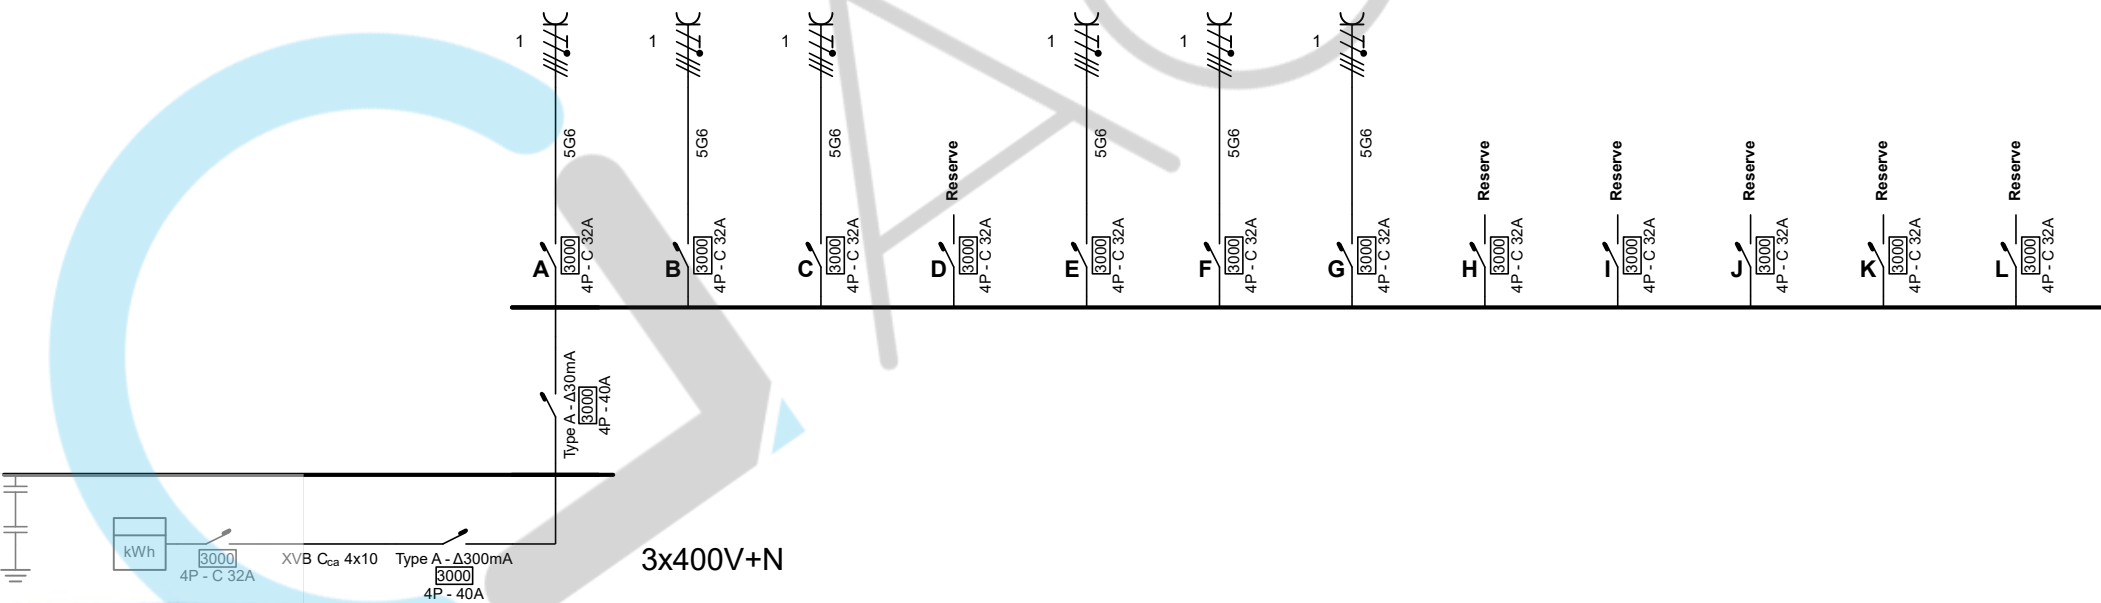


Plaats van de elektrische installatie
Bouwondernemingen Tom Claessens
Zakstraat 4
9308 Hofstade

Installateur
ET Elektrotechniek vof
Terjodendries 66
9450 Haaltert
GSM: 0478 98 02 83
e-mail: info@et-elektrotechniek.be
BTW BE 0746.896.832

p. 1/3
Eendraadschema
Datum: 9/09/2026
3 x 400V + N ~ 50Hz
V.2026-09-10 09:11:56

10/09/2026

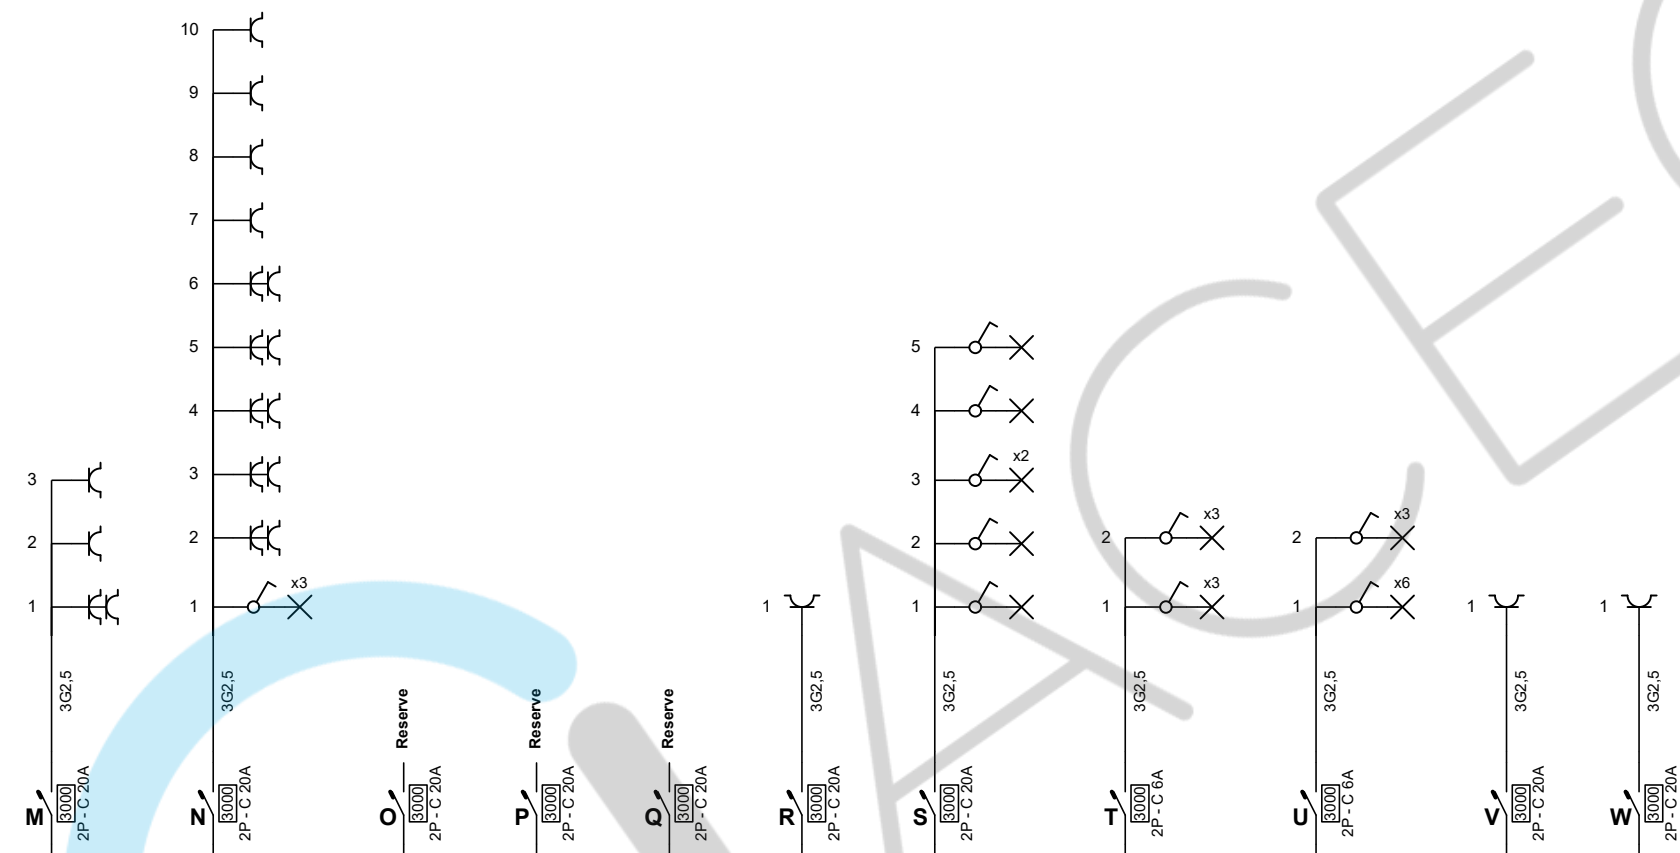

Plaats van de elektrische installatie
 Bouwondernemingen Tom Claessens
 Zakstraat 4
 9308 Hofstade

Installateur
 ET Elektrotechniek vof
 Terjodendries 66
 9450 Haaltert
 GSM: 0478 98 02 83
 e-mail: info@et-elektrotechniek.be
 BTW BE 0746.896.832


p. 2/3
Eendraadschema

Datum: 9/09/2026

3 x 400V + N ~ 50Hz

V.2026-09-10 09:11:56

10/09/2026

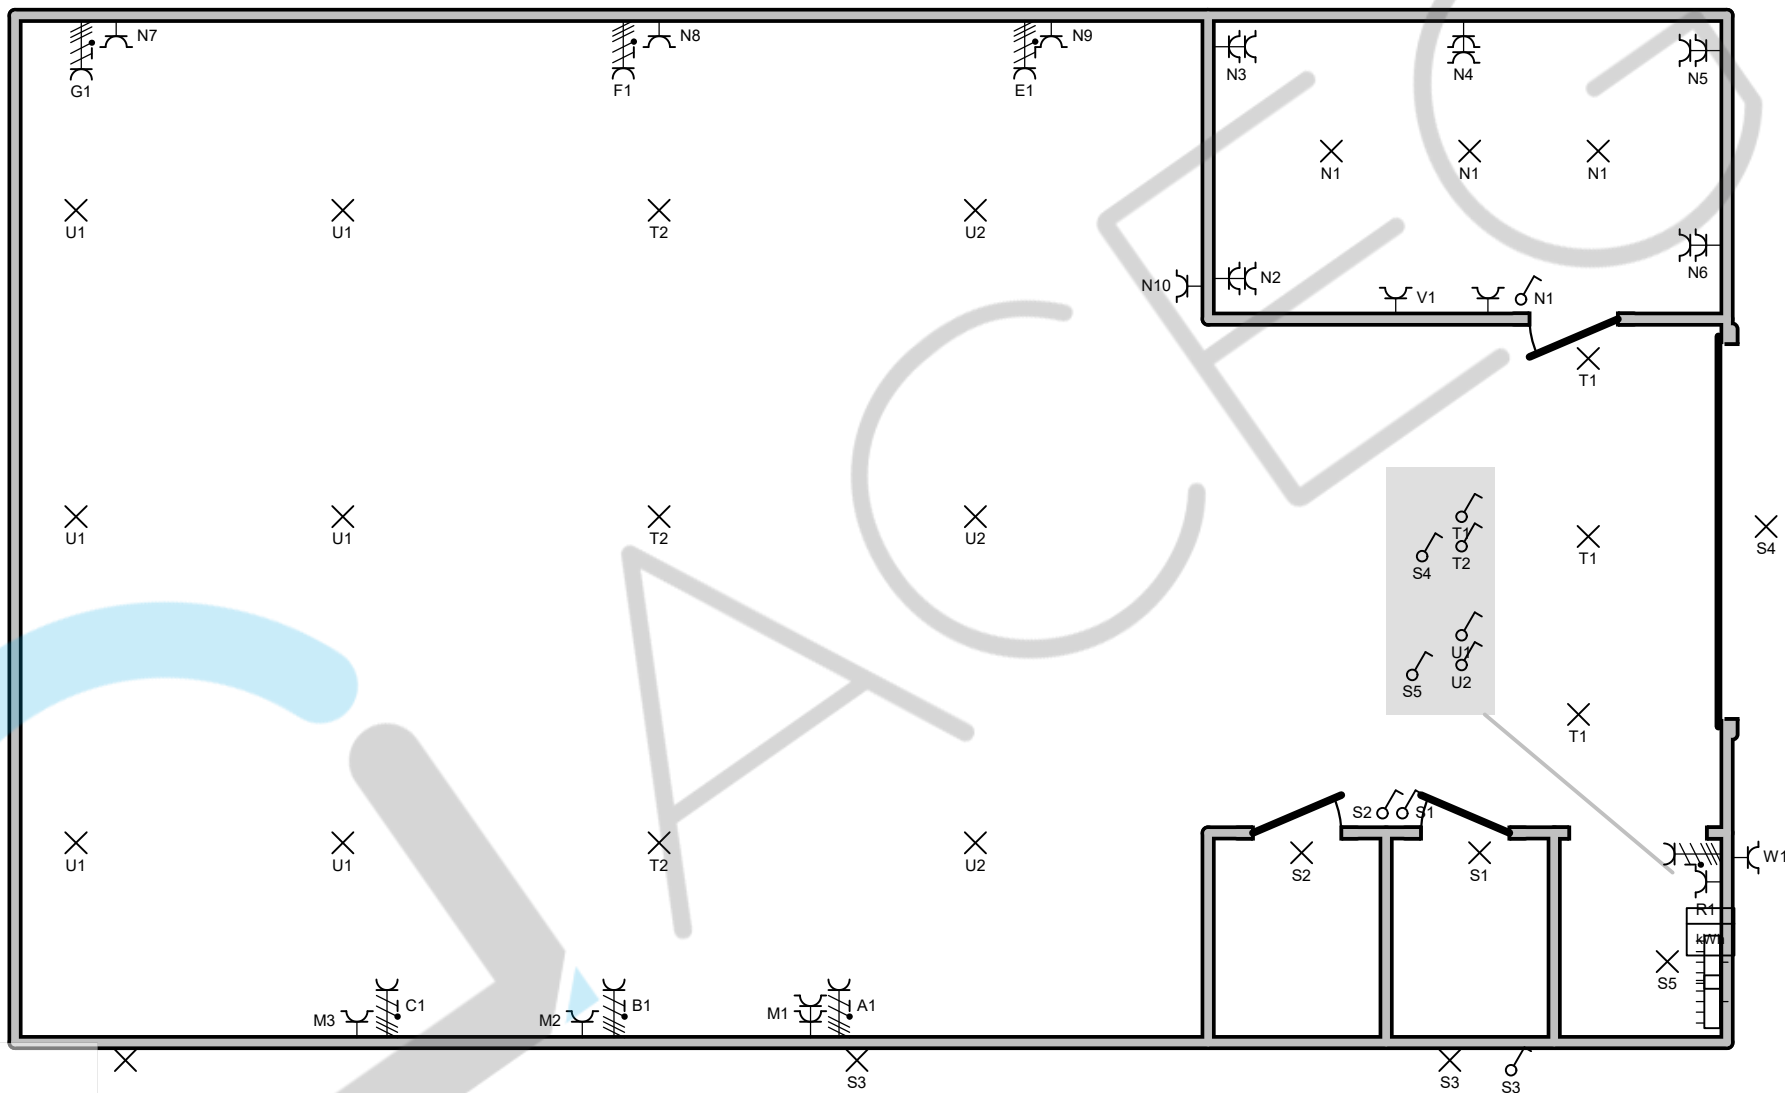

Plaats van de elektrische installatie

Bouwondernemingen Tom Claessens
Zakstraat 4
9308 Hofstade

Installateur

ET Elektrotechniek vof
Terjodendries 66
9450 Haaltert
GSM: 0478 98 02 83
e-mail: info@et-elektrotechniek.be
BTW BE 0746.896.832

**p. 3/3
Situatieplan**

Datum: 9/09/2026

3 x 400V + N ~ 50Hz

V.2026-09-10 09:11:56

10/09/2026