

Keuringsverslag van een elektrische laagspanning- en zeer lage spanningsinstallatie

CONFORM

Datum keuring: 11/10/2021
ID-label: Villa

Inspecteur: Vincent Dehaes
B.T.W. nr.: BE 0877 638 380

Mentor:
Klantreferentie:

Installateur: Art-Light. bvba

Merk en type meettoestel: Metrel Eurotest ET61557
Serie Nr.: 18460193

Plaats van het onderzoek

Straatnaam: Steenweg
Huisnummer: 597
Busnummer:
Postcode: 9470
Gemeente: Denderleeuw
Land: België

Eigenaar

Naam: Asselman
Straatnaam: Steenweg
Huisnummer: 597
Busnummer:
Postcode: 9470
Gemeente: Denderleeuw
Land: België

Installateur

Naam: Art-Light. bvba
BTW nr.: BE 0877 638 380
Telefoonnummer: 0477544577
E-mail: art-light@telenet.be

Type : woning

Afbeelding schakel- en verdeelbord:

EAN : 541448820063520192



Teller Nr. : 61028856

Hard onderzoek:

Netbeheerder: FLUVIUS
Aantal borden: 2

Controlebezoek van een huishoudelijke installatie volgens (KB 08/09/2019) - AREI Boek 1- 6.5. en 8.2.2. en 4.2.4.3.

Spanning: 3~230V

Meter / bord verbinding: 10 mm²

Max beveiliging: 50 A

Aantal kringen: 19+14

Ri algemeen: 2,8 MΩ

OK



Aardelektrode: Aardingslus

RE: 3,4 Ω OK



DIFFERENTIEELSTROOMINRICHTING

IΔ (mA)	In (A)	In - andere (A)	I-t	Type	Beveiligde kringen	Test	x 2,5
300	63		22,5kA2s (3000A)	A	33	OK	OK
30	63		22,5kA2s (3000A)	A	13	OK	OK

BESCHRIJVING INSTALLATIE

Aantal kringen	Curve	Bescherming IN (A)	(andere)	P	Sectie (mm²)
5	C	20		1	2,5
1	C	16		1	1,5
1	C	16	30mA	2	2,5
1	C	20		3	6
23	C	16		2	2,5
2	C	10		2	1,5

Visueel nazicht (algemeen) OK
Aansluitingen OK
Equipotentiale verbindingen OK
Continuïteit OK

Directe aanraking OK
schema in bijlage door Aceg vzw NA
Doorsnede geleiders OK
Verlichting / toestellen OK

Indirecte aanraking OK

OPMERKINGEN - INBREUKEN - NOTA'S

- O1 Dit verslag vervangt verslag met documentnummer
O2 Geen inbreuken vastgesteld.
O5 De verlichting is nog niet definitief geplaatst.

281641

BESLUIT

- ☒ De elektrische installatie voldoet aan de voorschriften van het KB 08/09/2019 - AREI Boek 1. Het volgende controlebezoek is te voorzien voor 11/10/2046.
- ☒ De nodige maatregelen werden genomen, zodat de ingangsklemmen van de automatische differentieelstroominrichting, geplaatst aan het begin van de installatie, ontoegankelijk zijn gemaakt door verzegeling.
- ☒ Het (de) eendraadsschema('s) en het (de) situatieplan(nen) werd(en) door het erkend organisme voor gezien getekend.

Deze pdf-versie van het keuringsverslag is de originele versie en mag worden verspreid..

Aantal bijlage(n): 2

VRIJGAVE VAN TECHNISCH VOORBEZOEK

De inspecteur Vincent Dehaes

Plichten van de eigenaar, beheerder, huurder voor de installatie onderworpen aan het AREI Boek 1 afdeling 9.1.2.

- Het verslag dient te worden bewaard in het dossier van de elektrische installatie.
- Elke wijziging dient te worden vermeld in het elektrisch dossier.

- Elk ongeval overkomen van personen en te wijzen, rechtsreeks of onrechtstreeks, aan de aanwezigheid van de elektrische installatie dient onmiddellijk meegedeeld te worden aan de algemene Directie Energie van de Federale Overheidsdienst Economie.

Kwaliteit

- De reproductie van dit document is enkel toegelaten in zijn integrale vorm en enkel met het schriftelijk akkoord van het controleorganisme en de aanvrager.
- De keuring beperkt zich tot de zichtbare en normaal toegankelijke delen van de installatie.

www.aceg.be


02 880 88 90


BE53 0689 0209 2953 - BTW BE0839.866.481

Stappenplan voor een installatie die conform is:


Stap 1	Stap 2	Stap 3	Stap 4
Lees dit proces-verbaal zorgvuldig en besteed aandacht aan de eventuele nota's	Als u grote wijzigingen of uitbreidingen aan de installatie aanbrengt, moet u deze laten controleren.	De volgende periodieke keuring is voorzien voor 11/10/2046	ACEG staat tot uw dienst voor alle noodzakelijke keuringen.



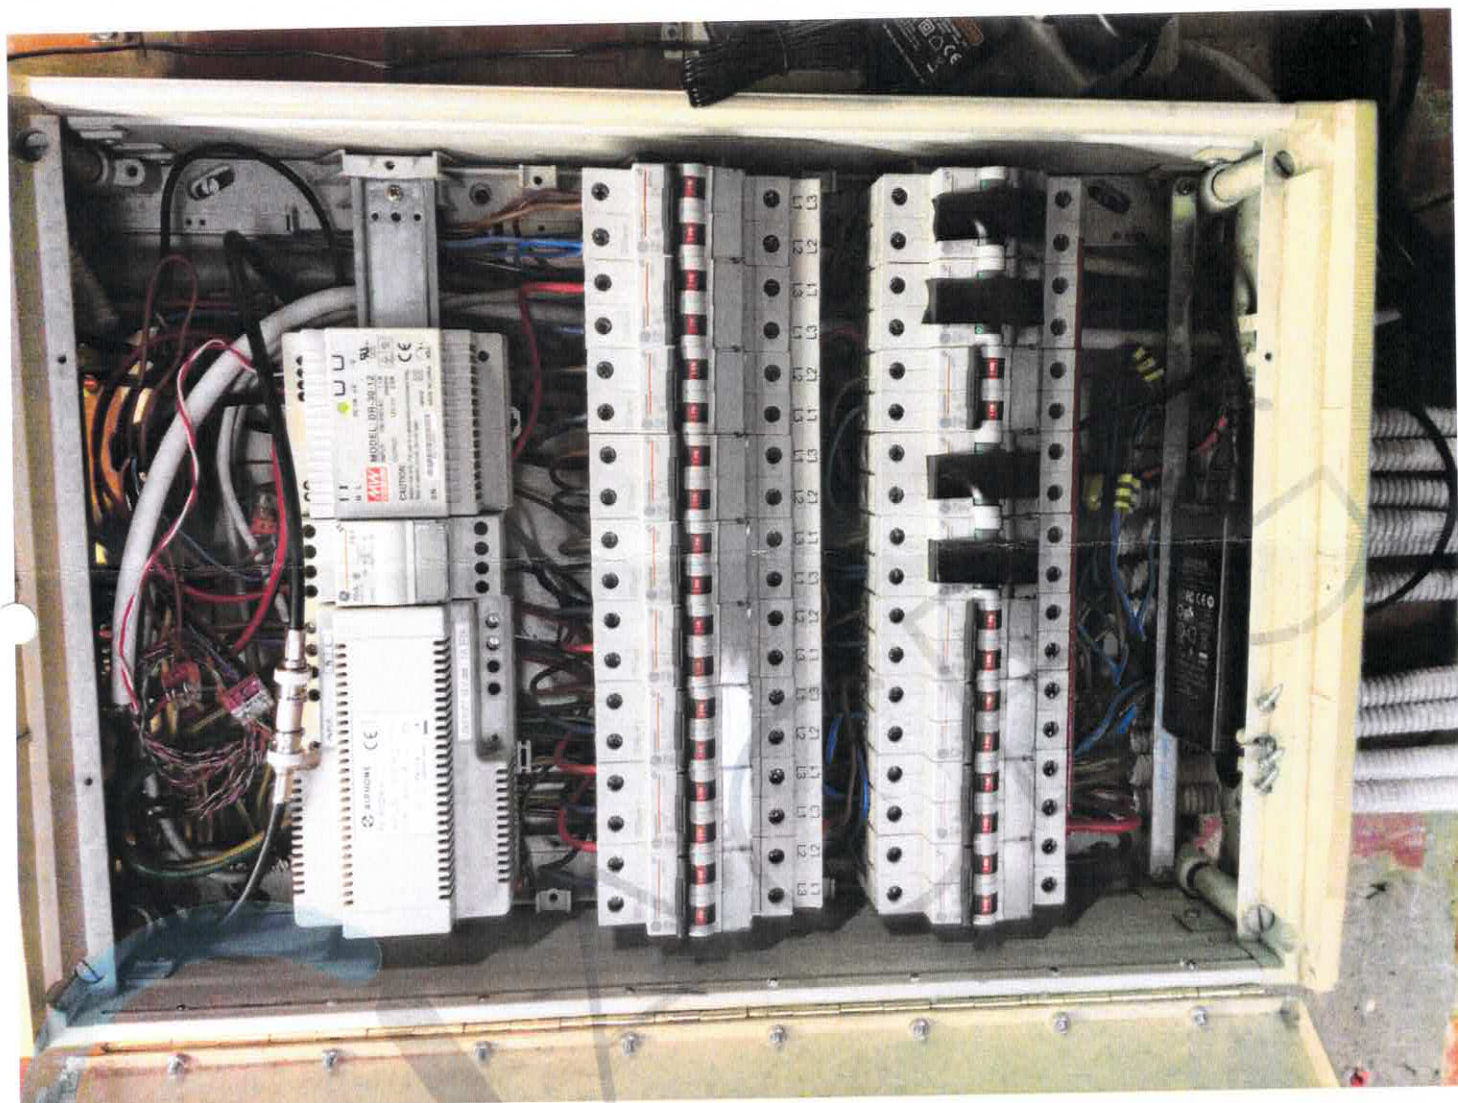

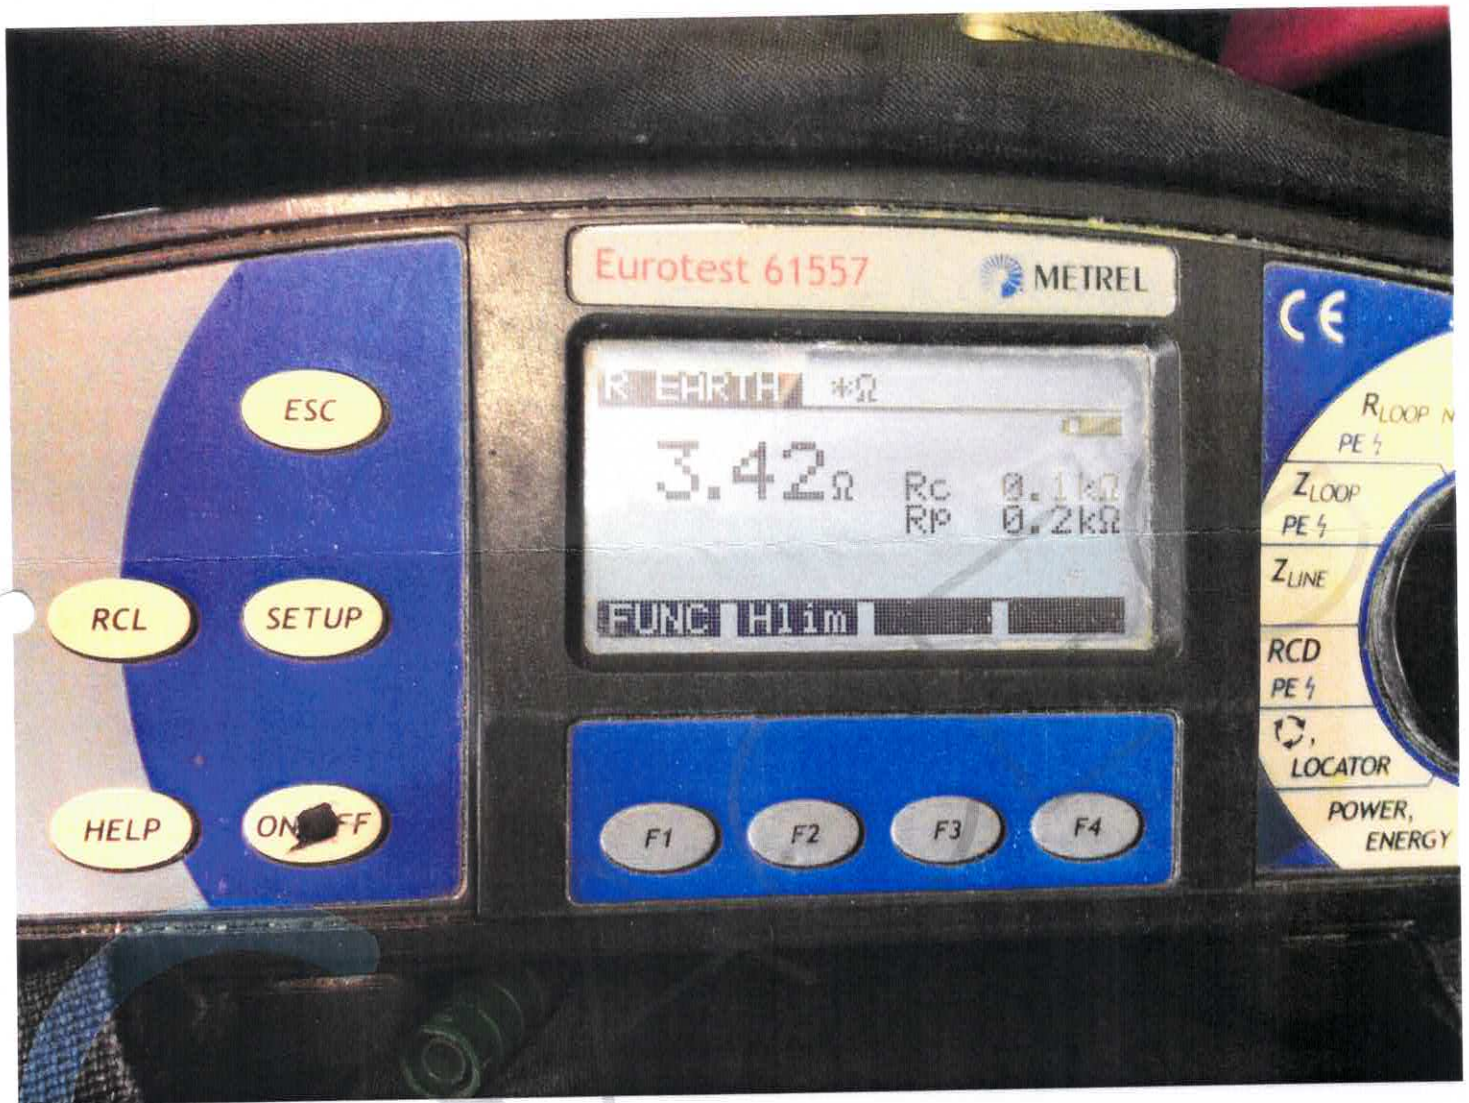




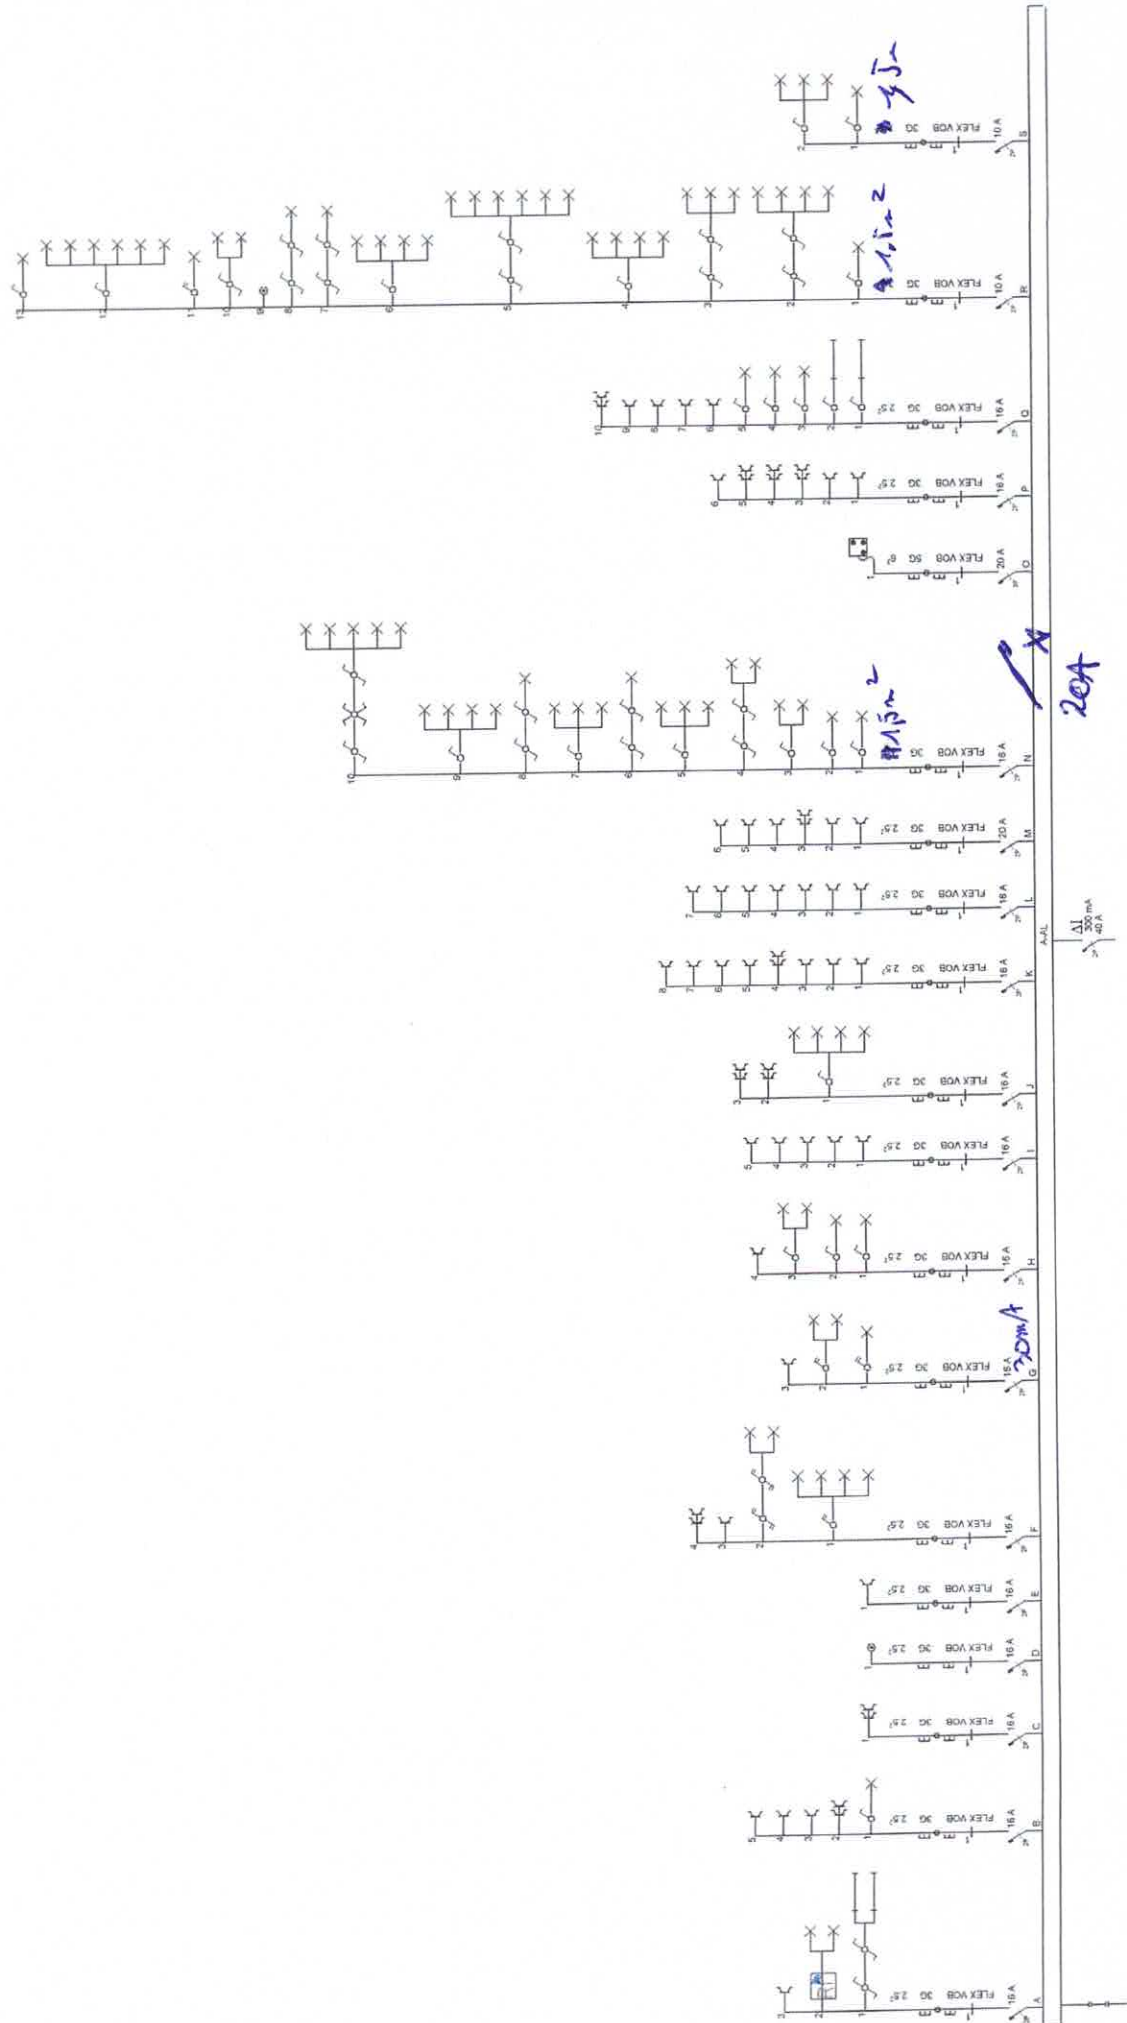

Lijnschema

Eendraadsschema/Schéma unifilaire


INSTALLATEUR	KEURING/CONTROLE	WERF/CHANTIER	1N, (400V)/230V~
Naam/Nom Art-light BTW / TVA BE 0877 639 380 Datum/Date 13-12-2020 Handtek/Sign	Organis.  Naam/Nom Datum/Date Handtek/Sign	Naam/Nom Straat/Rue Steenweg Gemeen/Comm Denderleeuw Handtek/Sign	

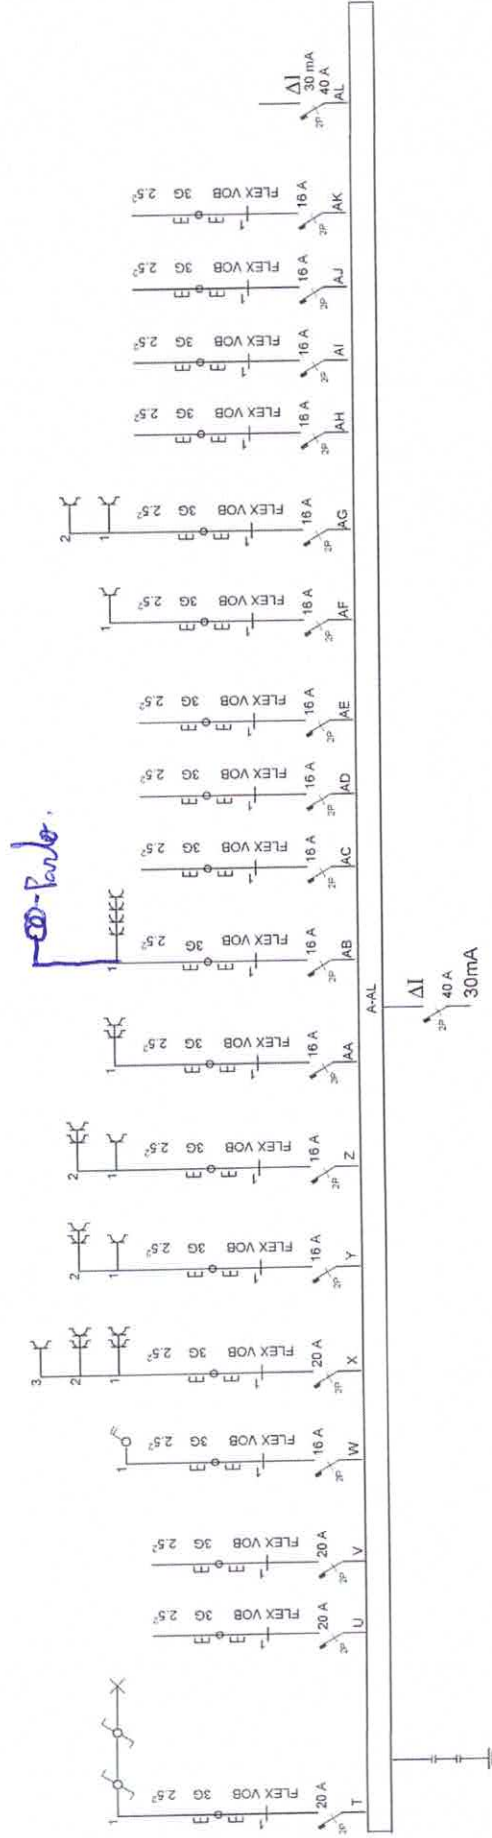

Lijnschema 2

Eendraadsschema/Schéma unifilaire

INSTALLATEUR		KEURING/CONTROLE		WERF/CHANTIER	
Naam/Nom Art-light BTW / TVA BE 0877 638 380 Datum/Date 13-12-2020 Handtek/Sign		Organis. ACEG Naam/Nom Vincent Dehaes Datum/Date Handtek/Sign		Naam/Nom Straat/Rue Steenweg Gemeen/Comm Denderleeuw Handtek/Sign	
				1N, (400V)/230V~	
				Art-light	

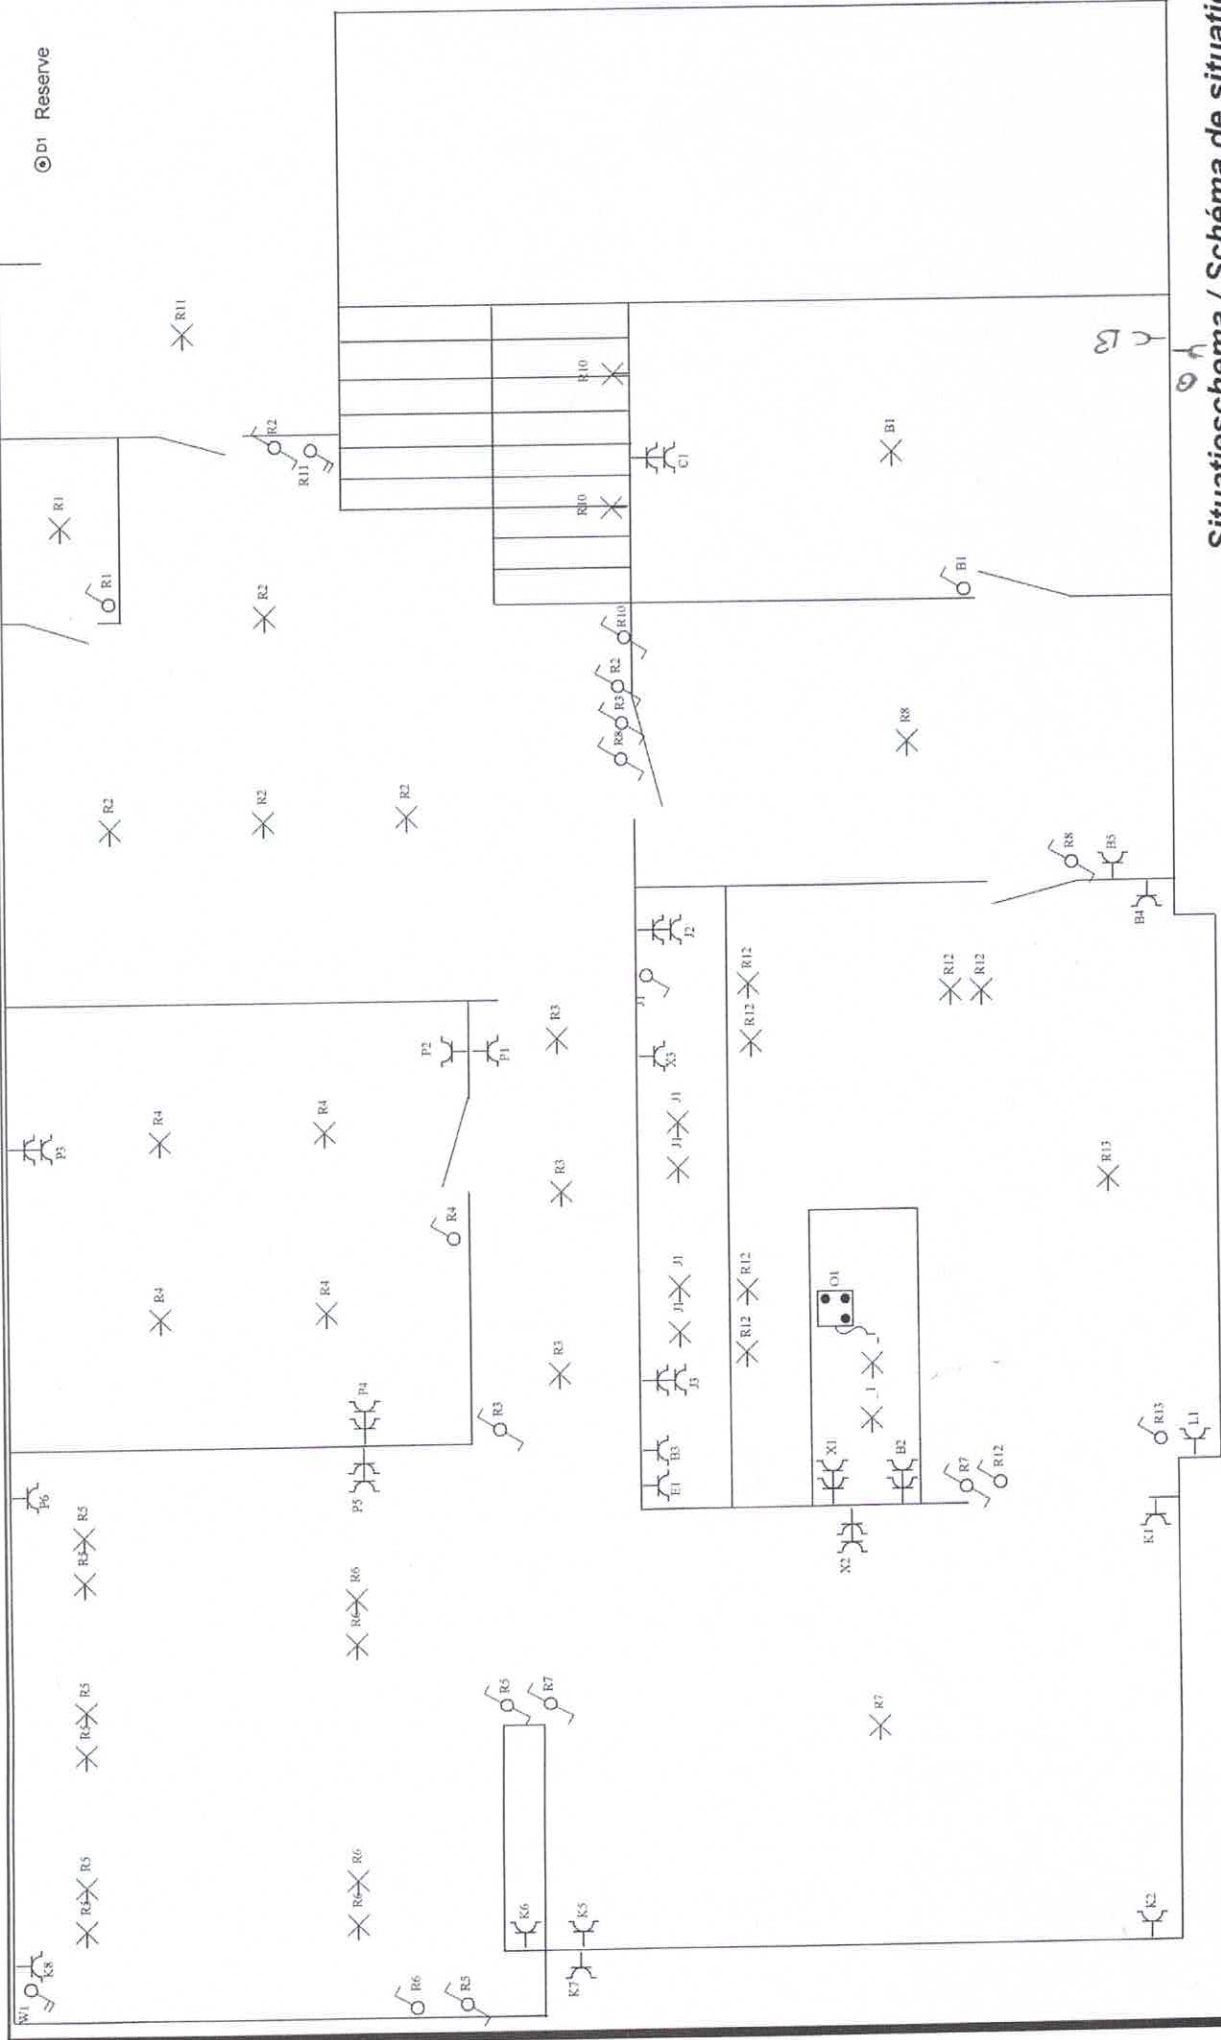


Gelijkvloers

Situatieschema / Schéma de situation

KEURING/CONTROLE		WERF/CHANTIER	
Organis. Naam/Nom Datum/Date Handtek/Sign		Naam/Nom Straat/Rue Gemeen/Comm Handtek/Sign	
Naam/Nom BTW / TVA Datum/Date Handtek/Sign		Naam/Nom Steenweg Gemeen/Comm Handtek/Sign	


1N, (400V)/230V~



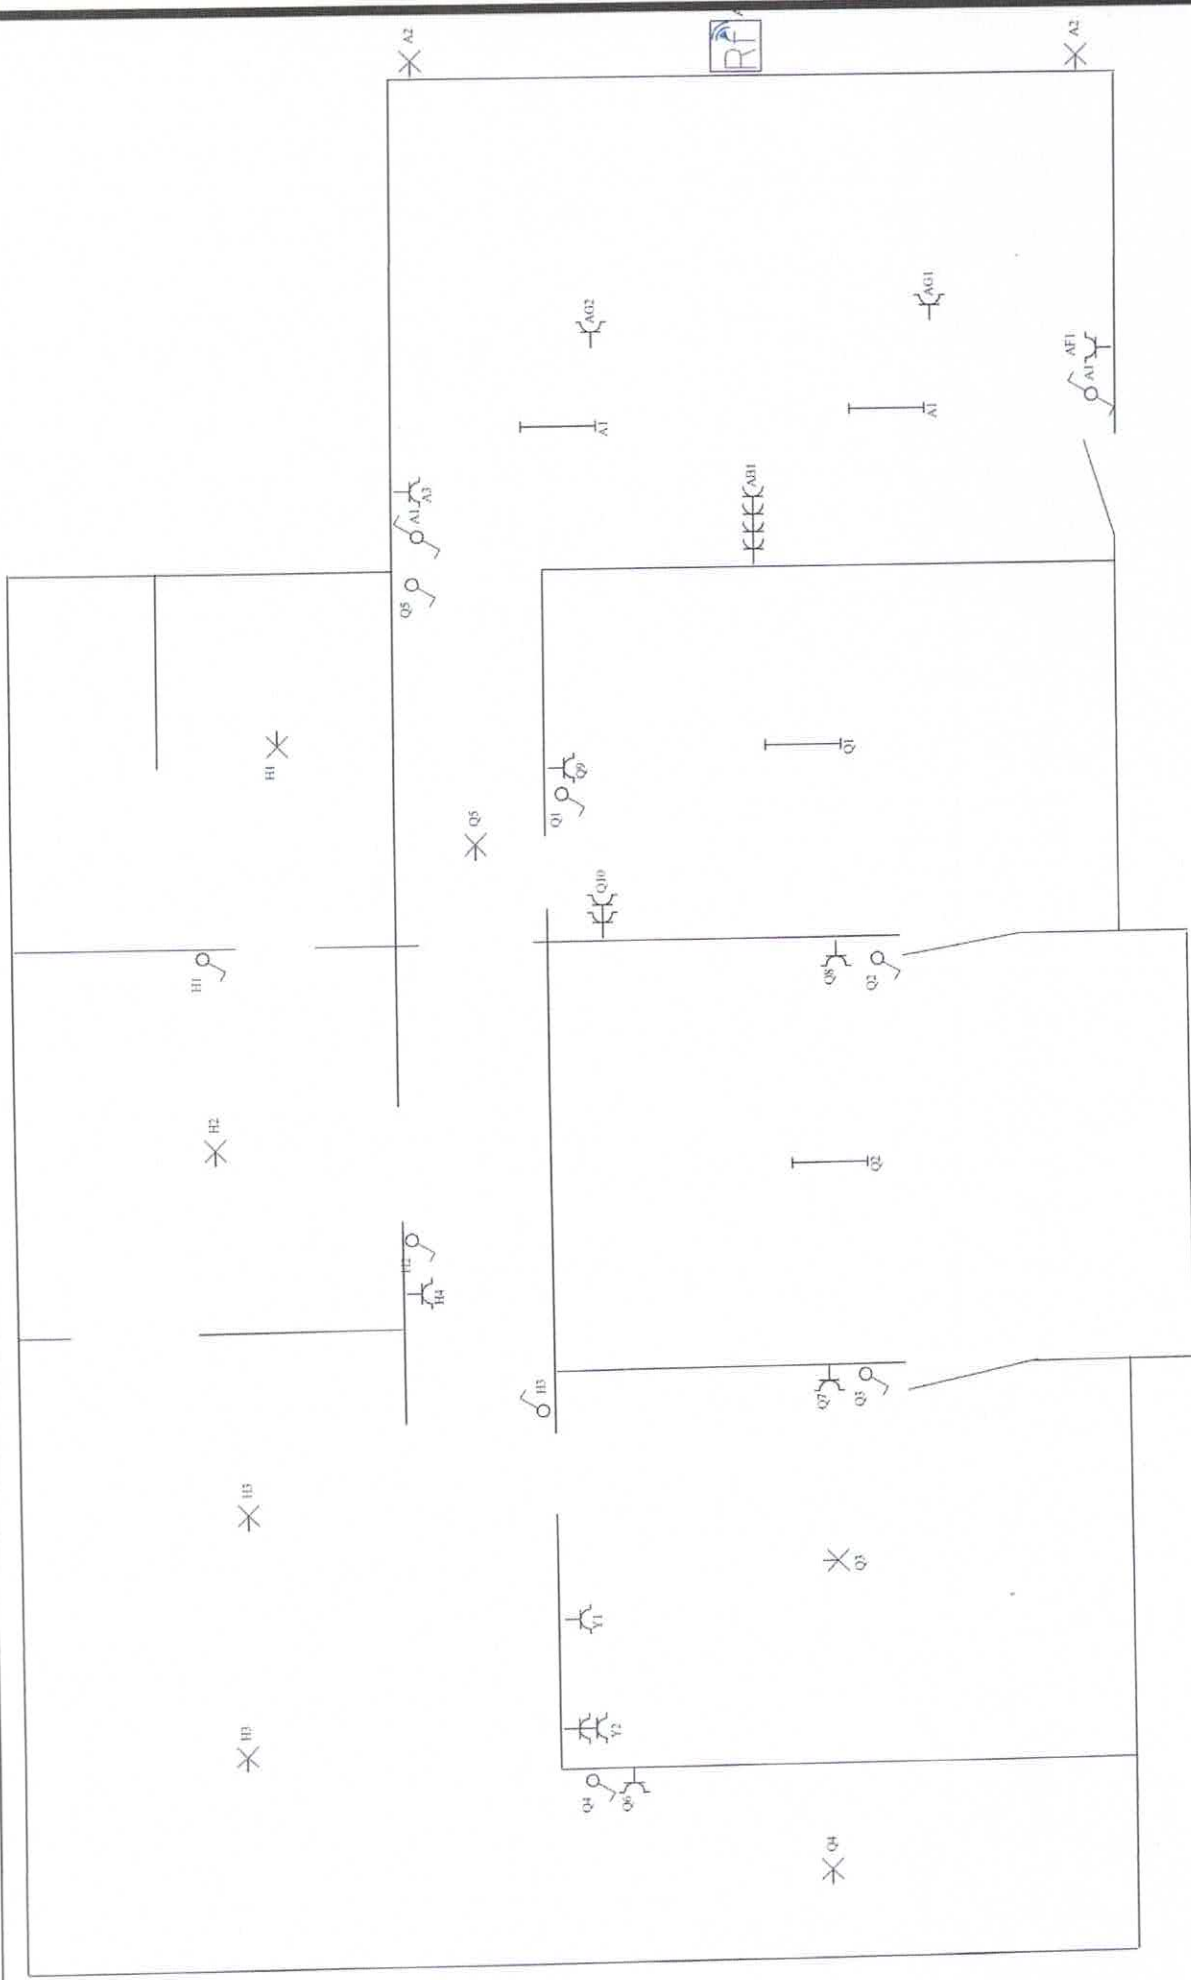

Situatieschema / Schéma de situation

Kelderverdiep		11N, (400V)/230V~	
INSTALLATEUR		WERF/CHANTIER	
Naam/Nom	Art-light	Naam/Nom	Steenweg
BTW / TVA	BE 0877 638 380	Straat/Rue	Denderleeuw
Datum/Date	13-12-2020	Gemeen/Comm	Denderleeuw
Handtek/Sign		Handtek/Sign	
KEURING/CONTROLE		Art-light	
Organis.	ACEG		
Naam/Nom	Vincent Dehaes		
Datum/Date			
Handtek/Sign			

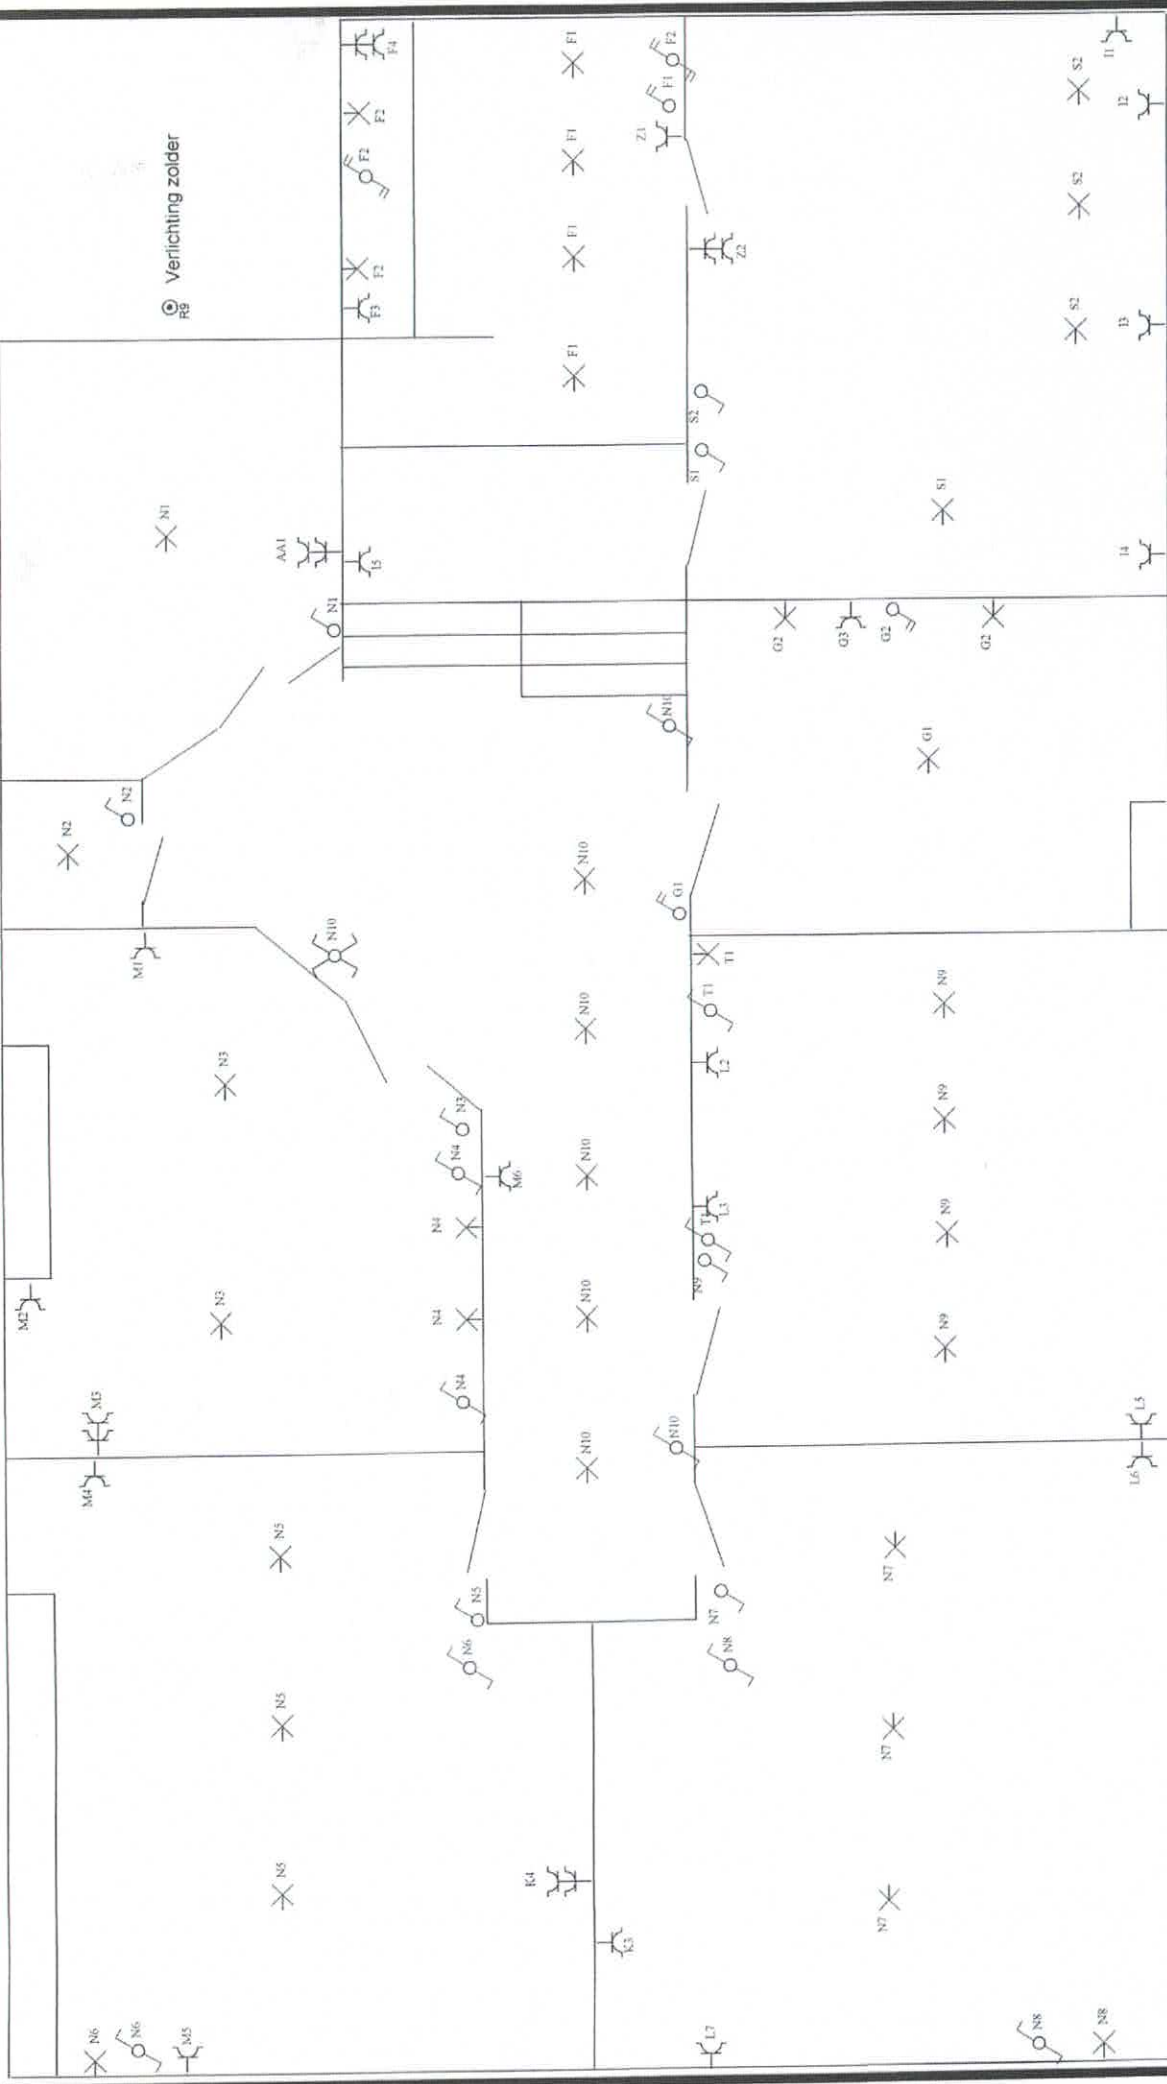


Eerste verdiep

Situatieschema / Schéma de situation

KEURING/CONTROLE		WERF/CHANTIER		1N, (400V)/230V~	
INSTALLATEUR Naam/Nom BTW / TVA Datum/Date Handtek/Sign	Organis. Naam/Nom Datum/Date Handtek/Sign	Naam/Nom Straat/Rue Gemeen/Comm Handtek/Sign



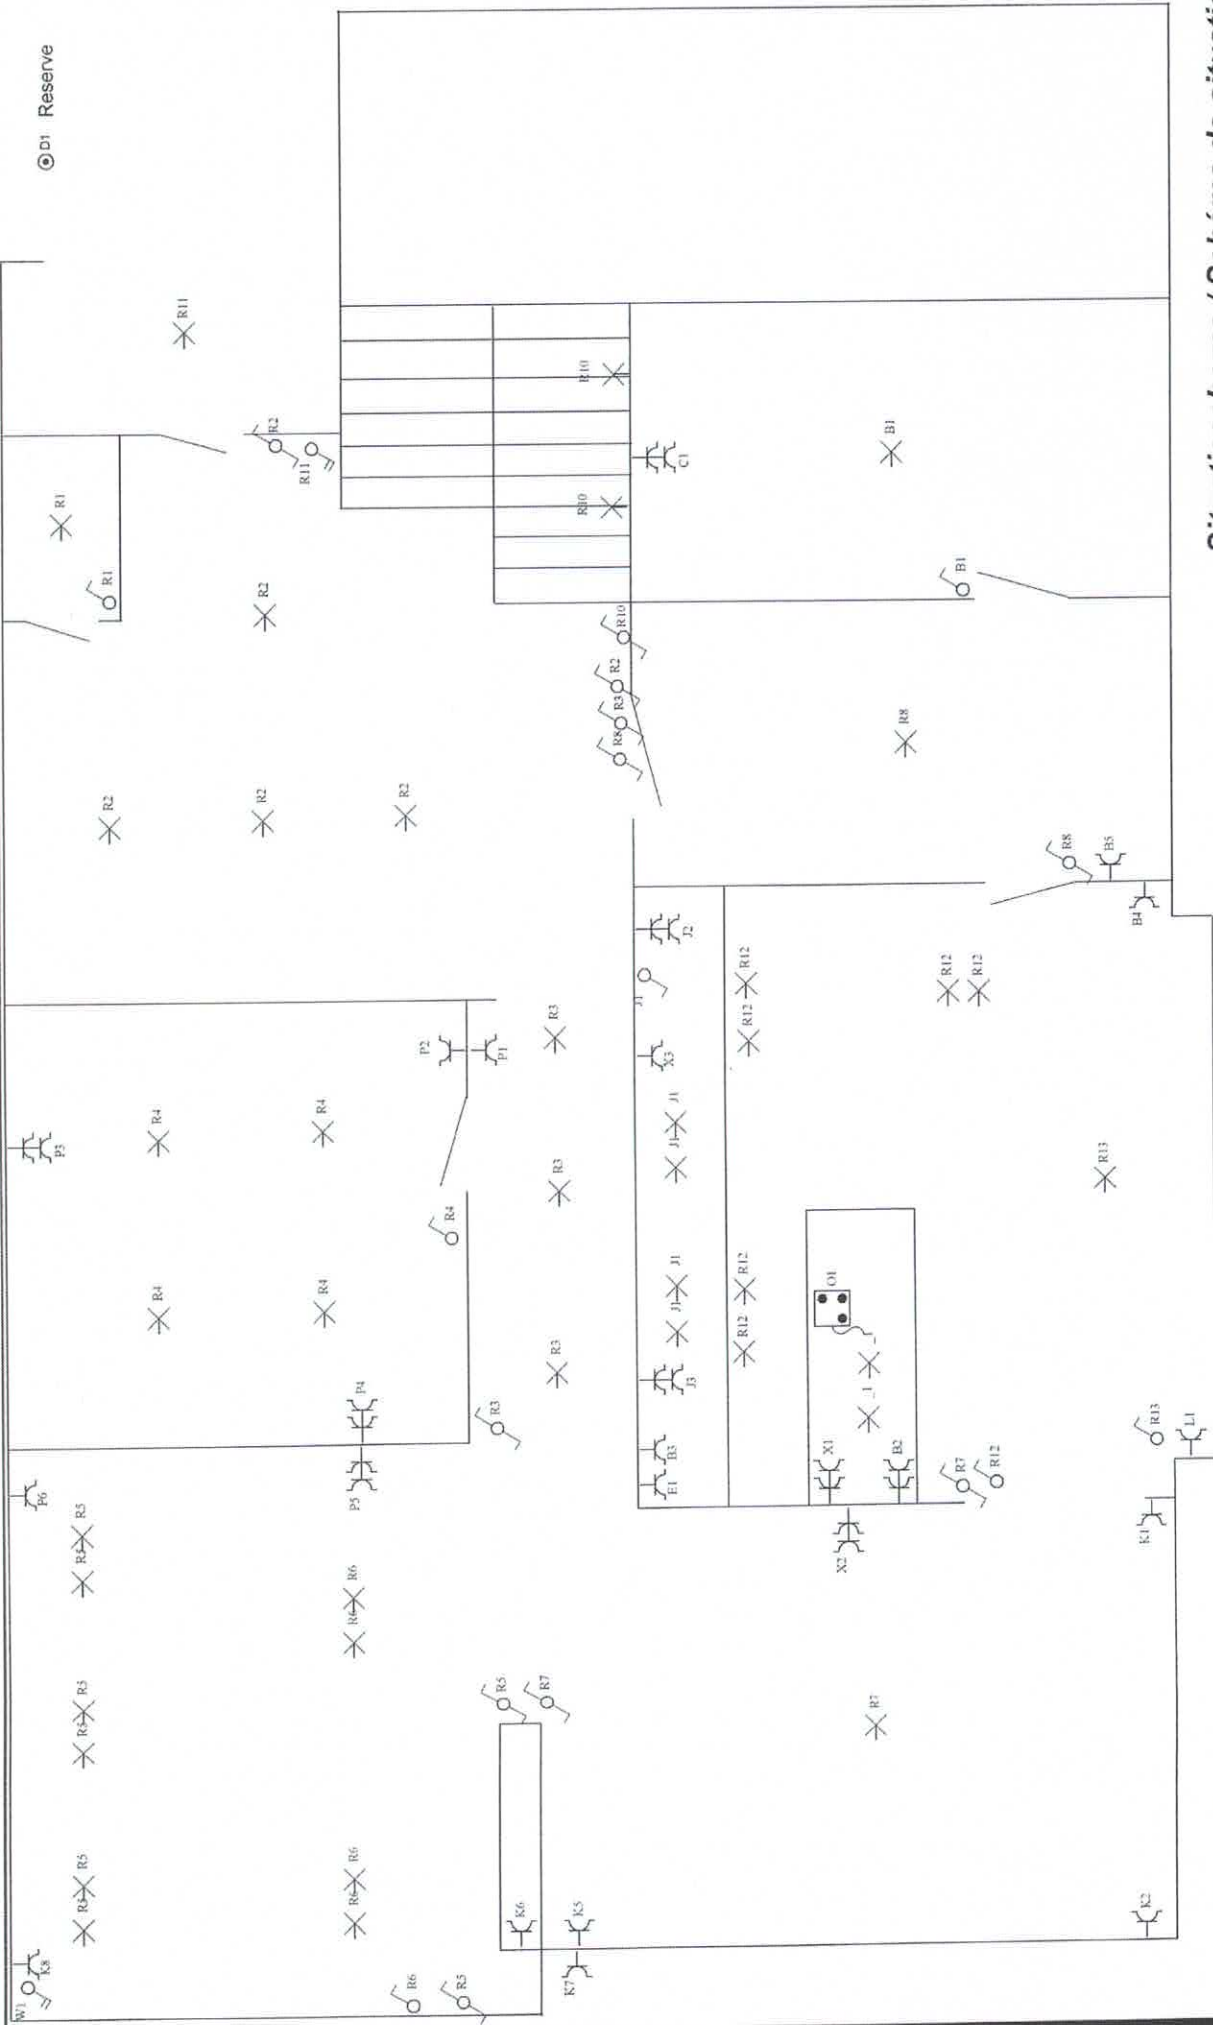

Gelijkvloers

Situatieschema / Schéma de situation

INSTALLATEUR

Naam/Nom Art-light
BTW / TVA BE 0877 638 380
Datum/Date 13-12-2020
Handtek/Sign

KEURING/CONTROLE


Organis.
Naam/Nom
Datum/Date
Handtek/Sign

WERF/CHANTIER


Naam/Nom
Straat/Rue Steenweg
Gemeen/Comm Denderleeuw
Handtek/Sign

1N, (400V)/230V~

Art-light

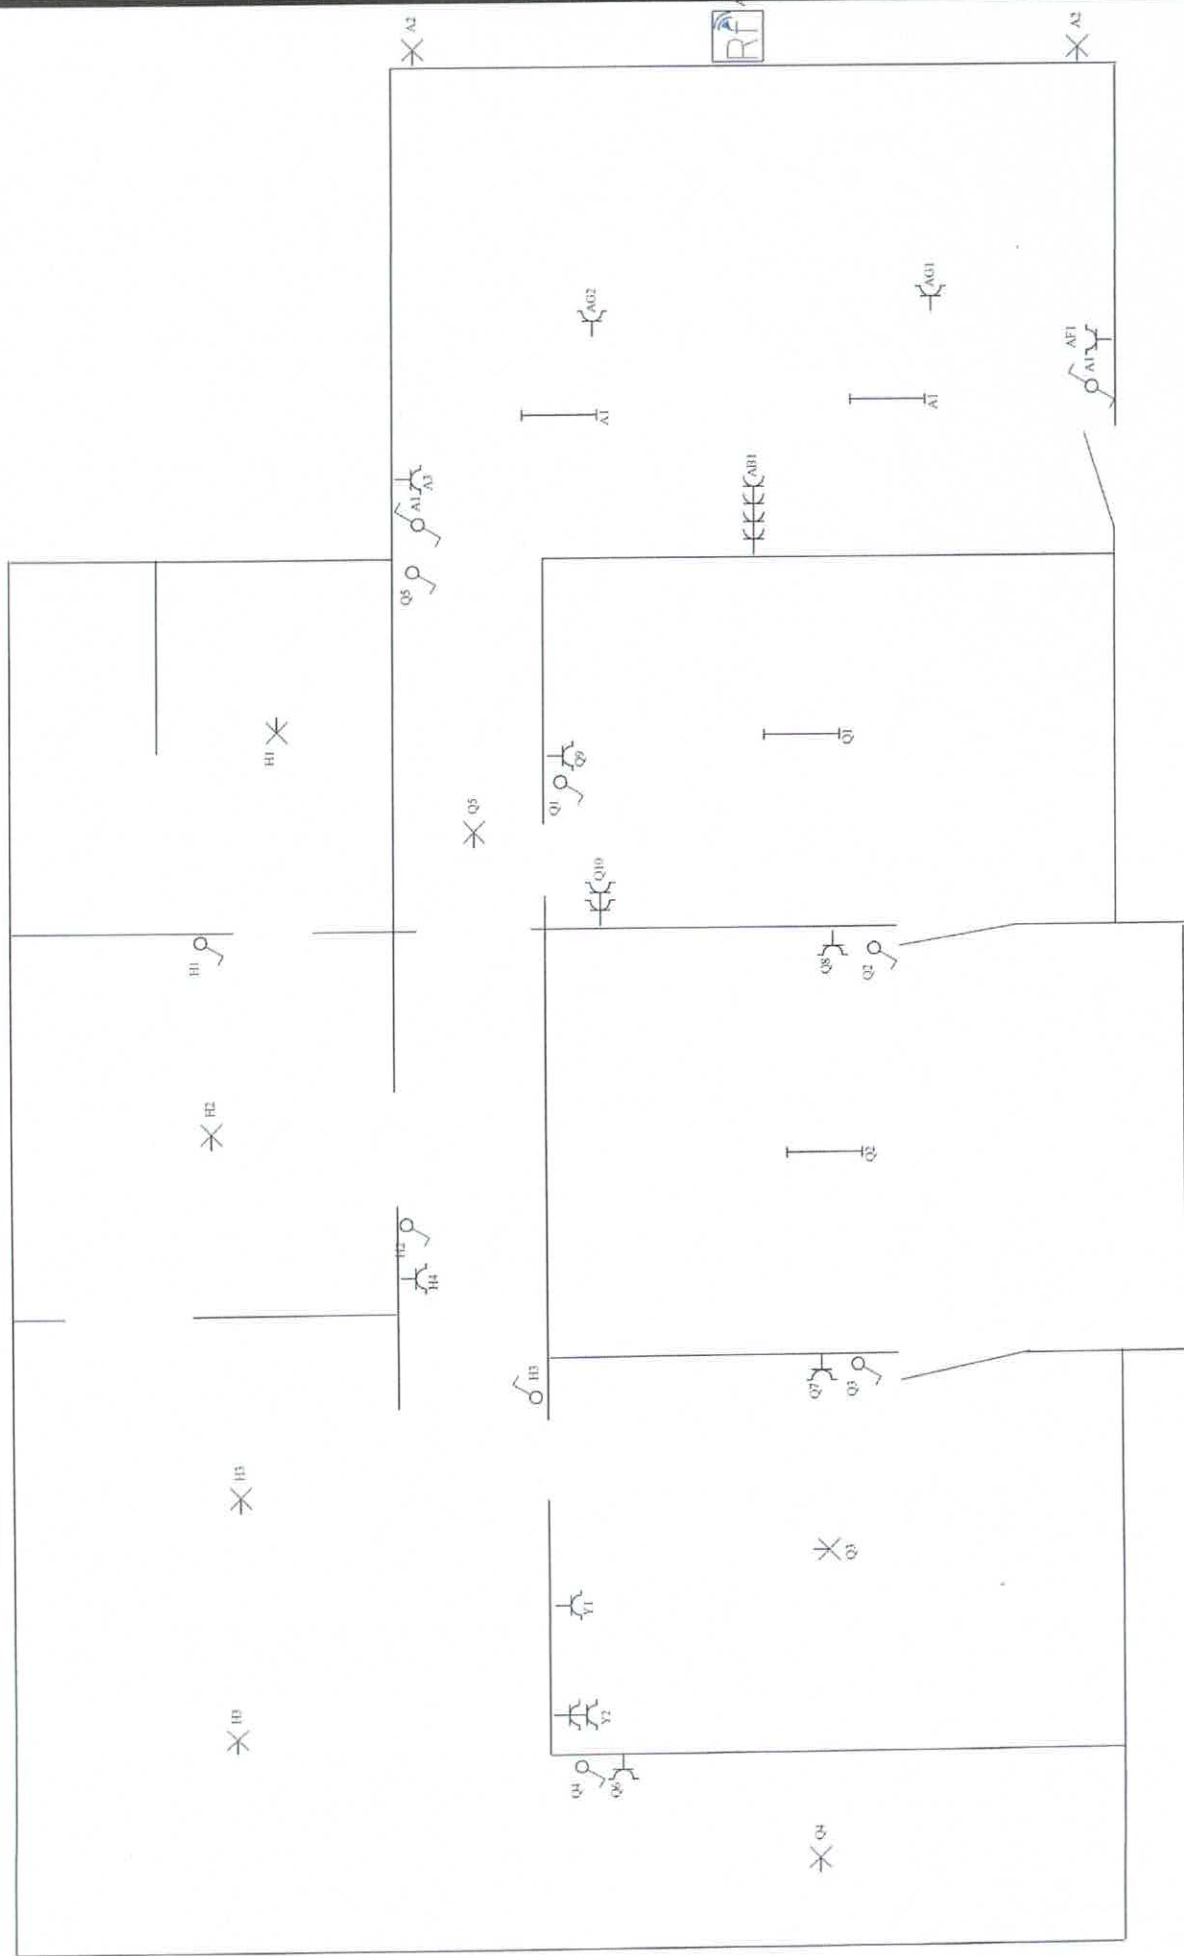


Kelderverdiep		Situatieschema / Schéma de situation	
INSTALLATEUR	KEURING/CONTROLE	WERF/CHANTIER	1N, (400V)/230V~
Naam/Nom BTW / TVA Datum/Date Handtek/Sign	Organis. Naam/Nom Datum/Date Handtek/Sign	Naam/Nom Straat/Rue Gemeen/Comm Handtek/Sign	Art-light

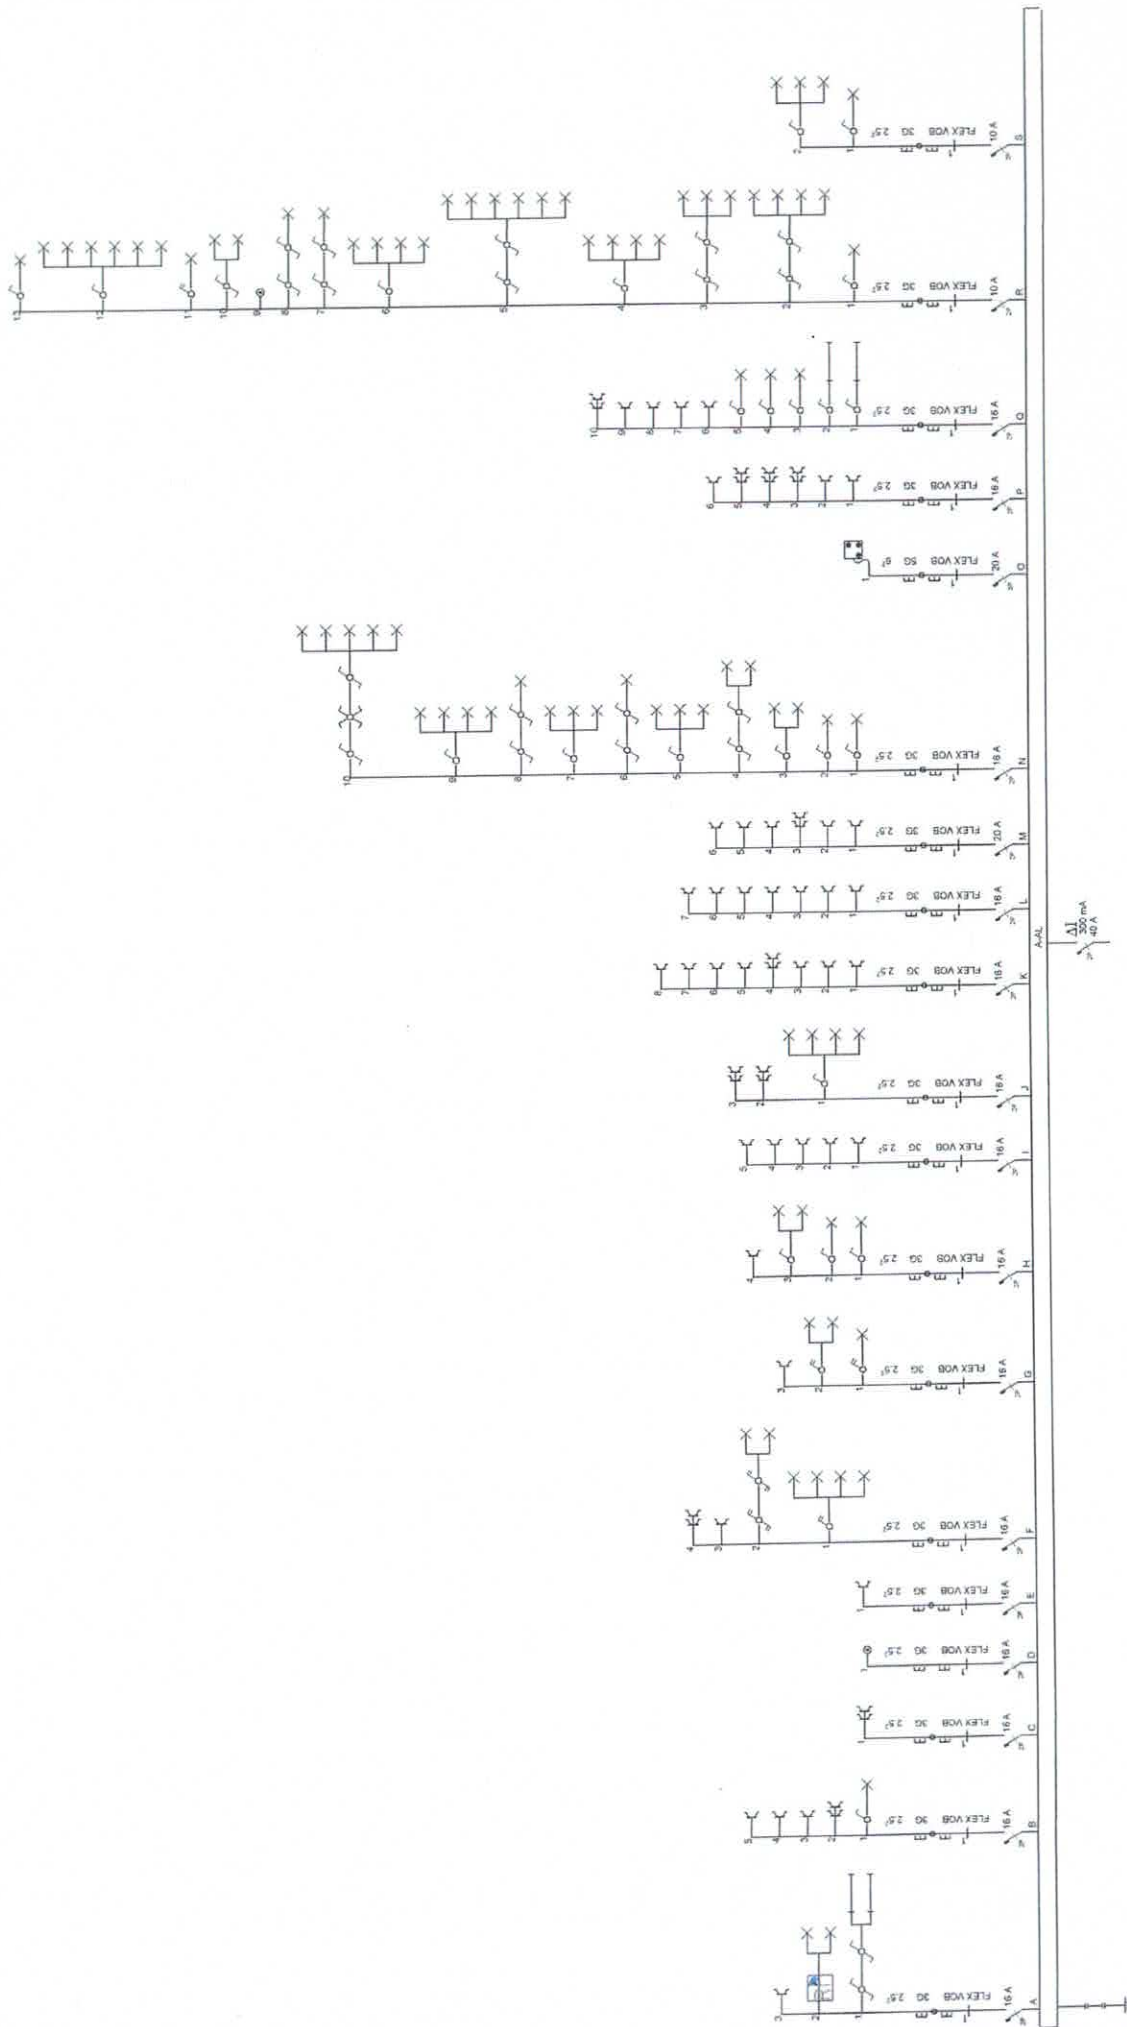

Lijnschema

Eendraadsschema/Schéma unifilaire


INSTALLATEUR	KEURING/CONTROLE	WERF/CHANTIER	1N, (400V)/230V~
Naam/Nom Art-light BTW / TVA BE 0877 638 380 Datum/Date 13-12-2020 Handtek/Sign	Organis. - Naam/Nom - Datum/Date - Handtek/Sign	Naam/Nom - Straat/Rue Steenweg Gemeen/Comm Denderleeuw Handtek/Sign	

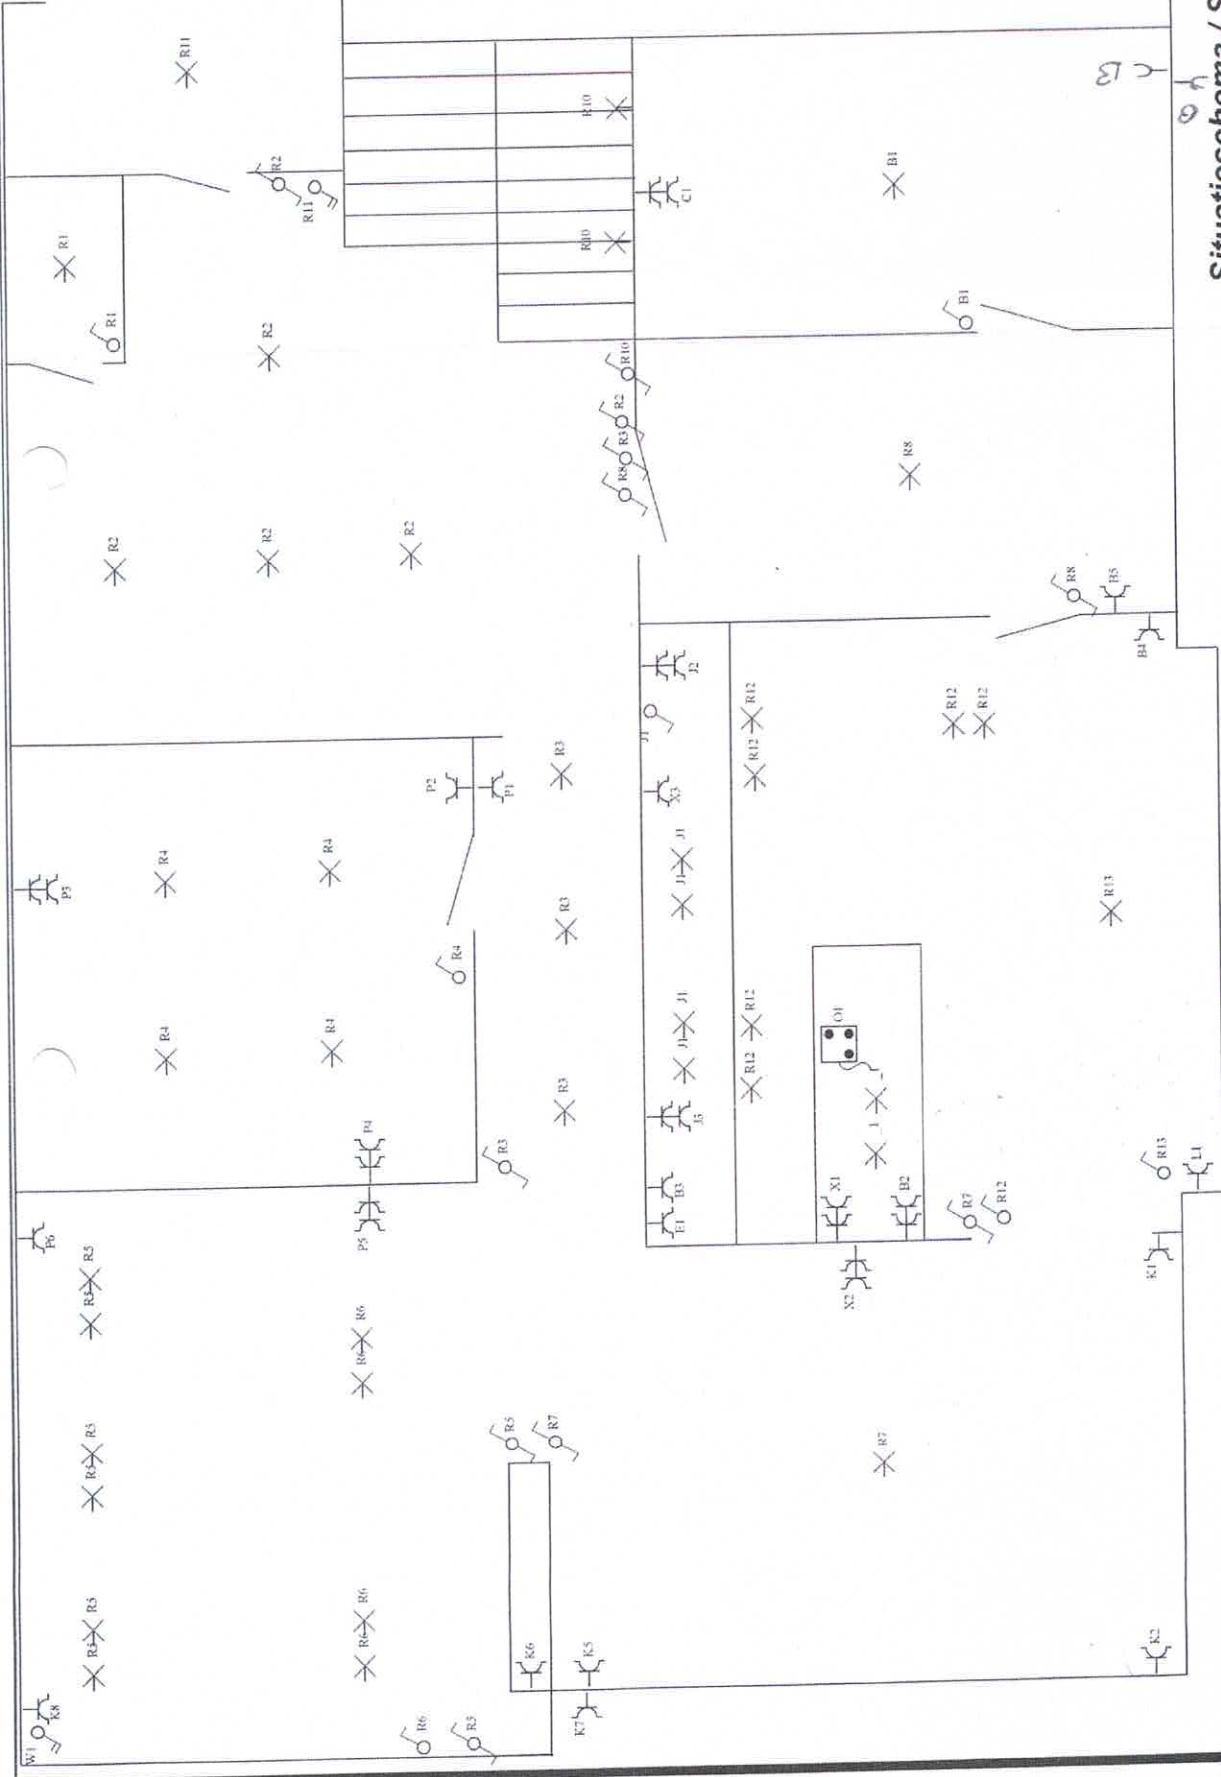

Situatieschema / Schéma de situation

Gelijkvloers


KEURING/CONTROLE		WERF/CHANTIER	
INSTALLATEUR Naam/Nom Art-light BTW / TVA BE 0877 638 380 Datum/Date 13-12-2020 Handtek/Sign		WERF/CHANTIER Naam/Nom Straat/Rue Steenweg Gemeen/Comm Denderleeuw Handtek/Sign	
		1N, (400V)/230V~ 	

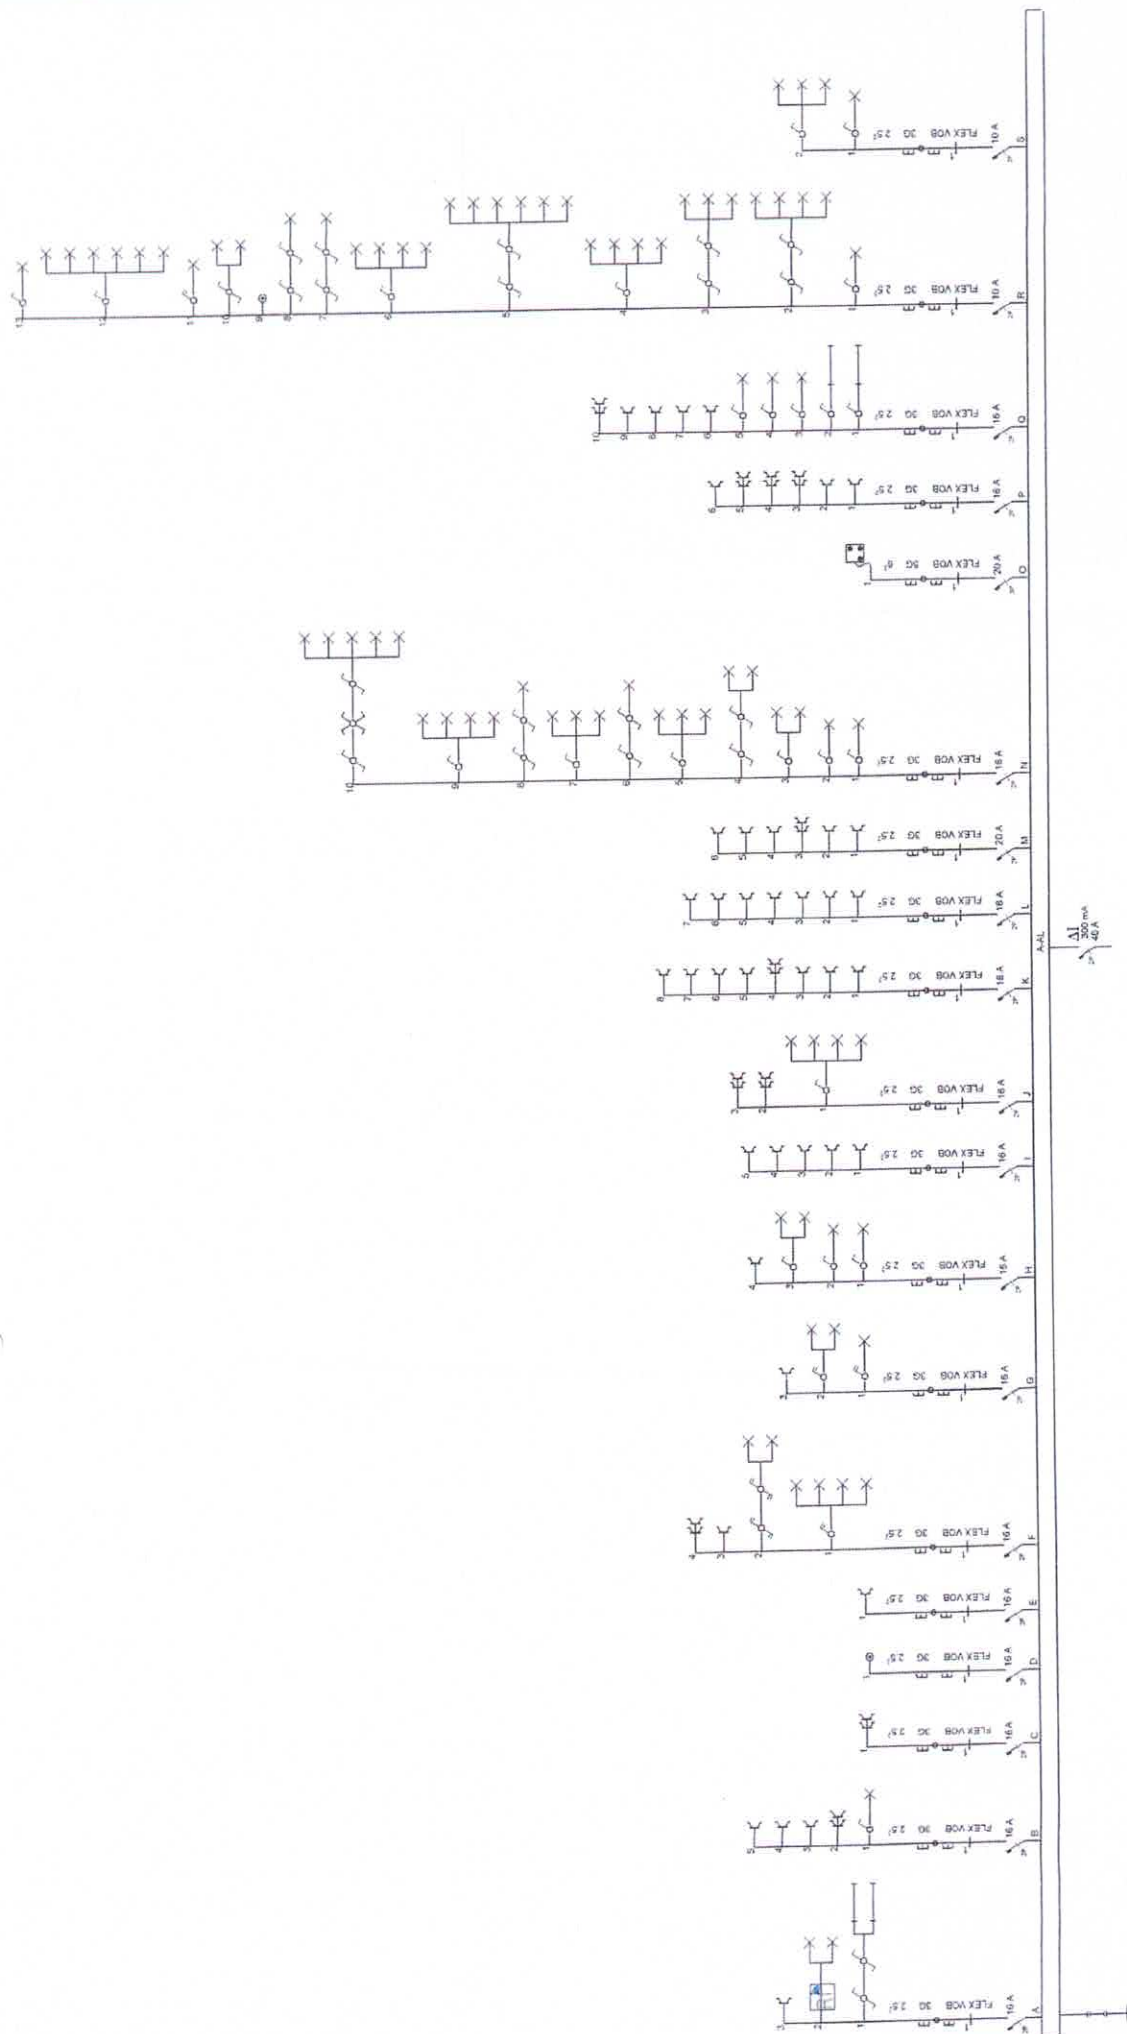

Lijnschema

Eendraadsschema/Schéma unifilaire

INSTALLATEUR	KEURING/CONTROLE	WERF/CHANTIER	1N, (400V)/230V~
Naam/Nom BTW / TVA BE 0877 638 380 Datum/Date 13-12-2020 Handtek/Sign	Organis. Naam/Nom Datum/Date Handtek/Sign	Naam/Nom Straat/Rue Steenweg Gemeen/Comm Denderleeuw Handtek/Sign	

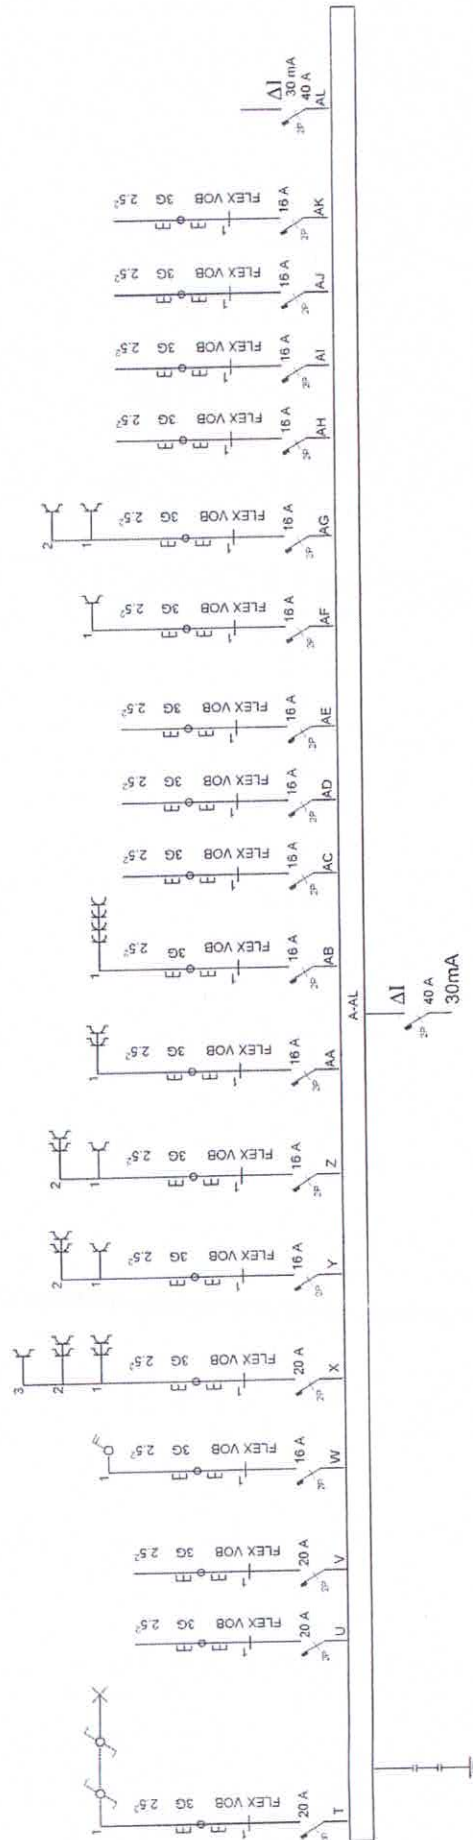

Lijnschema 2

Eendraadsschema/Schéma unifilaire

INSTALLATEUR	KEURING/CONTROLE	WERF/CHANTIER	1N, (400V)/230V~
Naam/Nom Art-light BTW / TVA BE 0877 638 380 Datum/Date 13-12-2020 Handtek/Sign	Organis. Naam/Nom Datum/Date Handtek/Sign	Naam/Nom Straat/Rue Steenweg Gemeen/Comm Denderleeuw Handtek/Sign	