BTV Beter Zeker.

Technisch Bureau Verbrugghen v.z.w. www.btvcontrol.be

☐ BTV Antwerpen	Tel. 03 216 28 90	btv.antwerpen@btvcontrol.be
☐ BTV Brabant-Wallon	Tel. 081 65 84 59	btv.brabantwallon@btvcontrol.be
☐ BTV Brussel	Tel. 02 230 81 82	btv.brussel@btvcontrol.be
☐ BTV Hainaut	Tel. 064 33 64 55	btv.hainaut@btvcontrol.be
☐ BTV Liège	Tel. 04 253 19 72	btv.liege@btvcontrol.be
☐ BTV Limburg	Tel. 011 42 18 34	btv.limburg@btvcontrol.be
☐ BTV Namur / Luxembourg	Tel. 083 21 35 27	btv.namur@btvcontrol.be
☒ BTV Oost-Vlaanderen	Tel. 09 252 15 45	btv.oostvlaanderen@btvcontrol.be
☐ BTV Vlaams-Brabant	Tel. 016 63 47 45	btv.vlaamsbrabant@btvcontrol.be
☐ BTV West-Vlaanderen	Tel. 056 70 51 05	btv.westvlaanderen@btvcontrol.be

U. Ref.. _____ O. Ref.. SC381 Verslagnr. 381-150612-1

PROCES-VERBAAL OVER HET ONDERZOEK VAN EEN ELEKTRISCHE LAAGSPANNINGSINSTALLATIE

ADRES INSTALLATIE: Gebroeders Nachtegalestraat 8 / 8
9800 Deinze

EIGENAAR: _____
Adres: _____
OPDRACHTGEVER. _____
Adres: Meerschaut Marie
INSTALLATEUR: Steentjesstraat 64
Adres: 9270 Laarne
BTW of IK: _____

EAN: DNB
Teller nr. _____
Index: _____

ALGEMENE BESCHRIJVING, KENMERKEN, ONDERZOEK EN METINGEN:

Datum van het onderzoek 12-06-12 Aard van het onderzoek gelijkvormigheidsonderzoek ~~eerste controle~~ ~~controlebezoek~~ volgens .
(AREI art 270) ~~(AREI art. 271)~~ ~~(AREI art. 276)~~ ~~(AREI art. 2 bis)~~ ~~(AR AB art.262)~~ ~~(K.B 4.12.2012)~~ ~~(T.R. art. 231)~~ ~~Voorschr DNB)~~

Aard installatie Nieuwe ~~Uitbreiding~~ ~~Wijziging~~ ~~Voorlopig~~ ~~Verzwaring~~ ~~Verkoop woongelegenheid~~ Type der lokalen Appartement

Begin werken Fundering ~~vóór~~ na 10 81 - Elektrische installatie ~~vóór~~ na 10.81 - 11.85 AREI art.86 _____

Aansluiting Spanning 230 V mono Bescherming van de aansluiting Max. 40 A

Voedingskabel hoofdbord 4 X 10 mm² Alg schakelaar type 2pDS40N-0,3A

Type van de aardelektrode: ~~lus~~ ~~boren~~ ~~pennen~~ ~~horizontale geleider~~ Schema TT

Aantal borden . 1 ; Aantal eindstroombanen . 11 , RA . 7,5 Ohm, RI tot 40,0 MOhm

Uitwendige invloedsfactoren: Geen bijzondere

BESCHRIJVING:

Zie schema's

UITGEVOERDE CONTROLES zie verso

VASTGESTELDE INBREUKEN ~~EN/OF NOTA'S~~ :

Geen

Nota's: geen eindgebruikers aanwezig.

BESLUIT

☒ 1 De installatie is **conform**. De ingangsklemmen van de algemene ADS werden verzegeld en de éendraads- en situatieschema's werden voor gezien getekend De installatie dient opnieuw gecontroleerd uiterlijk op 12-06-40 (art. 271 AREI) alsook vóór de ingebruikname van elke belangrijke wijziging of beduidende uitbreiding, uitgevoerd voor deze datum.

☐ ~~2 De installatie is niet conform~~

☒ ~~3~~ De installatie mag in dienst blijven indien zonder vertraging wordt voldaan aan de vastgestelde inbreuken en de gepaste maatregelen getroffen worden opdat de installatie geen gevaar vormt voor personen of goederen. De installatie is **niet conform**. De installatie dient opnieuw gecontroleerd te worden door (hetzelfde) organisme uiterlijk op _____

PLICHTEN VAN DE EIGENAARS, BEHEERDERS OF HUURDERS : ZIE KEERZIJDE.


De agent-onderzoeker,
(nr, naam, handtekening)
Claeyaert S, SC381


VERSLAG-RAPPORT

voor de Directeur,

Maatschappelijke zetel: Neerveldstraat 105, bus 6, B-1200 Brussel

MEERSSCHOUT
AANNEMER ELEKTRICITEITSWERKEN
ELEKTRISCHE VERWARMING
CENTRALE STOFZUIGING
STEENTJESTR. 64 - 3270 LAARNE - TEL 09 368 22 52 - GSM 0475 32 10 43
BTW BE 472 416 110 - HR 40.787 - Reg. 052.600

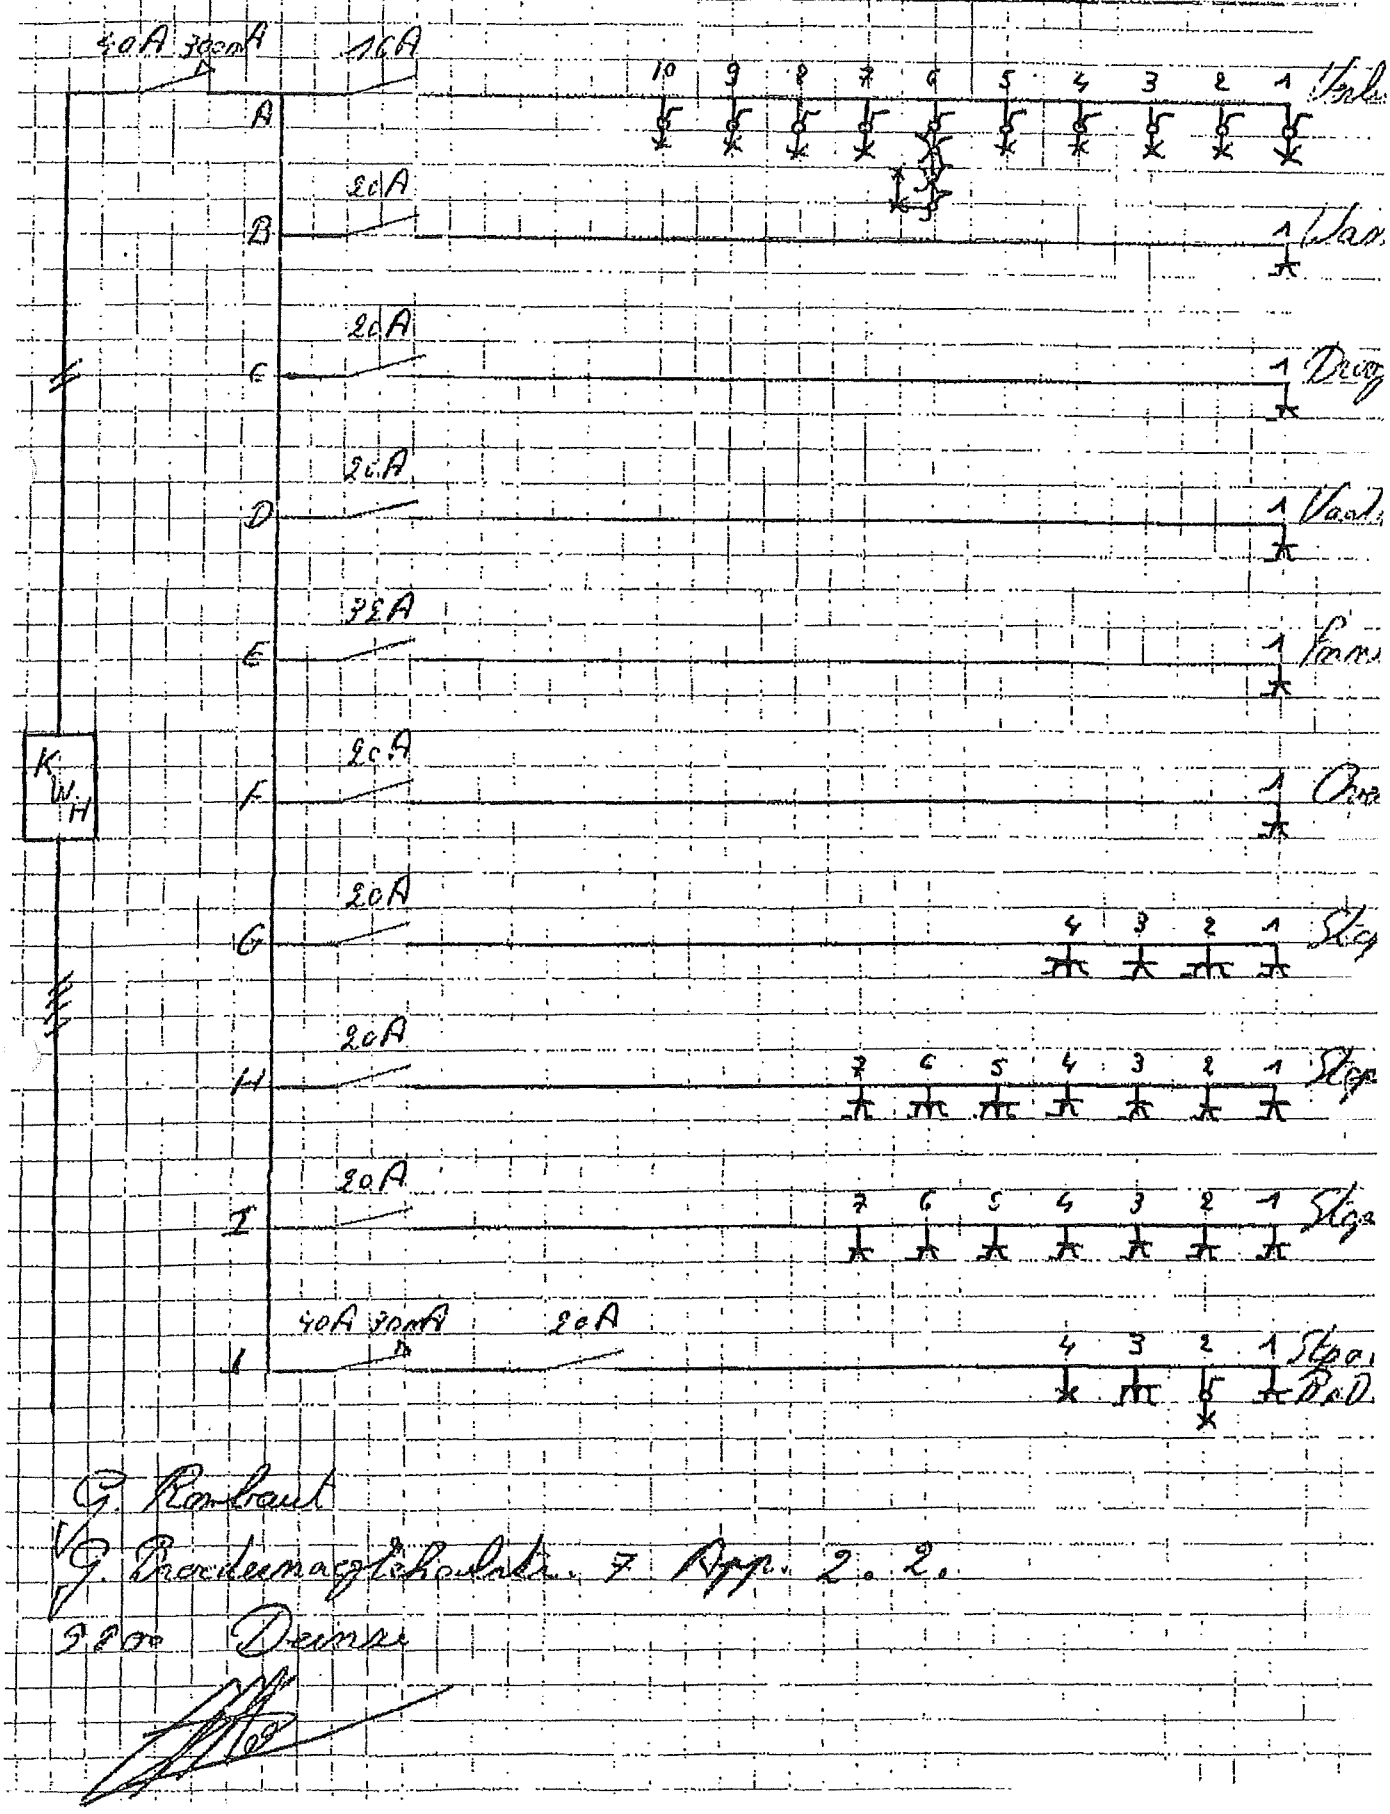

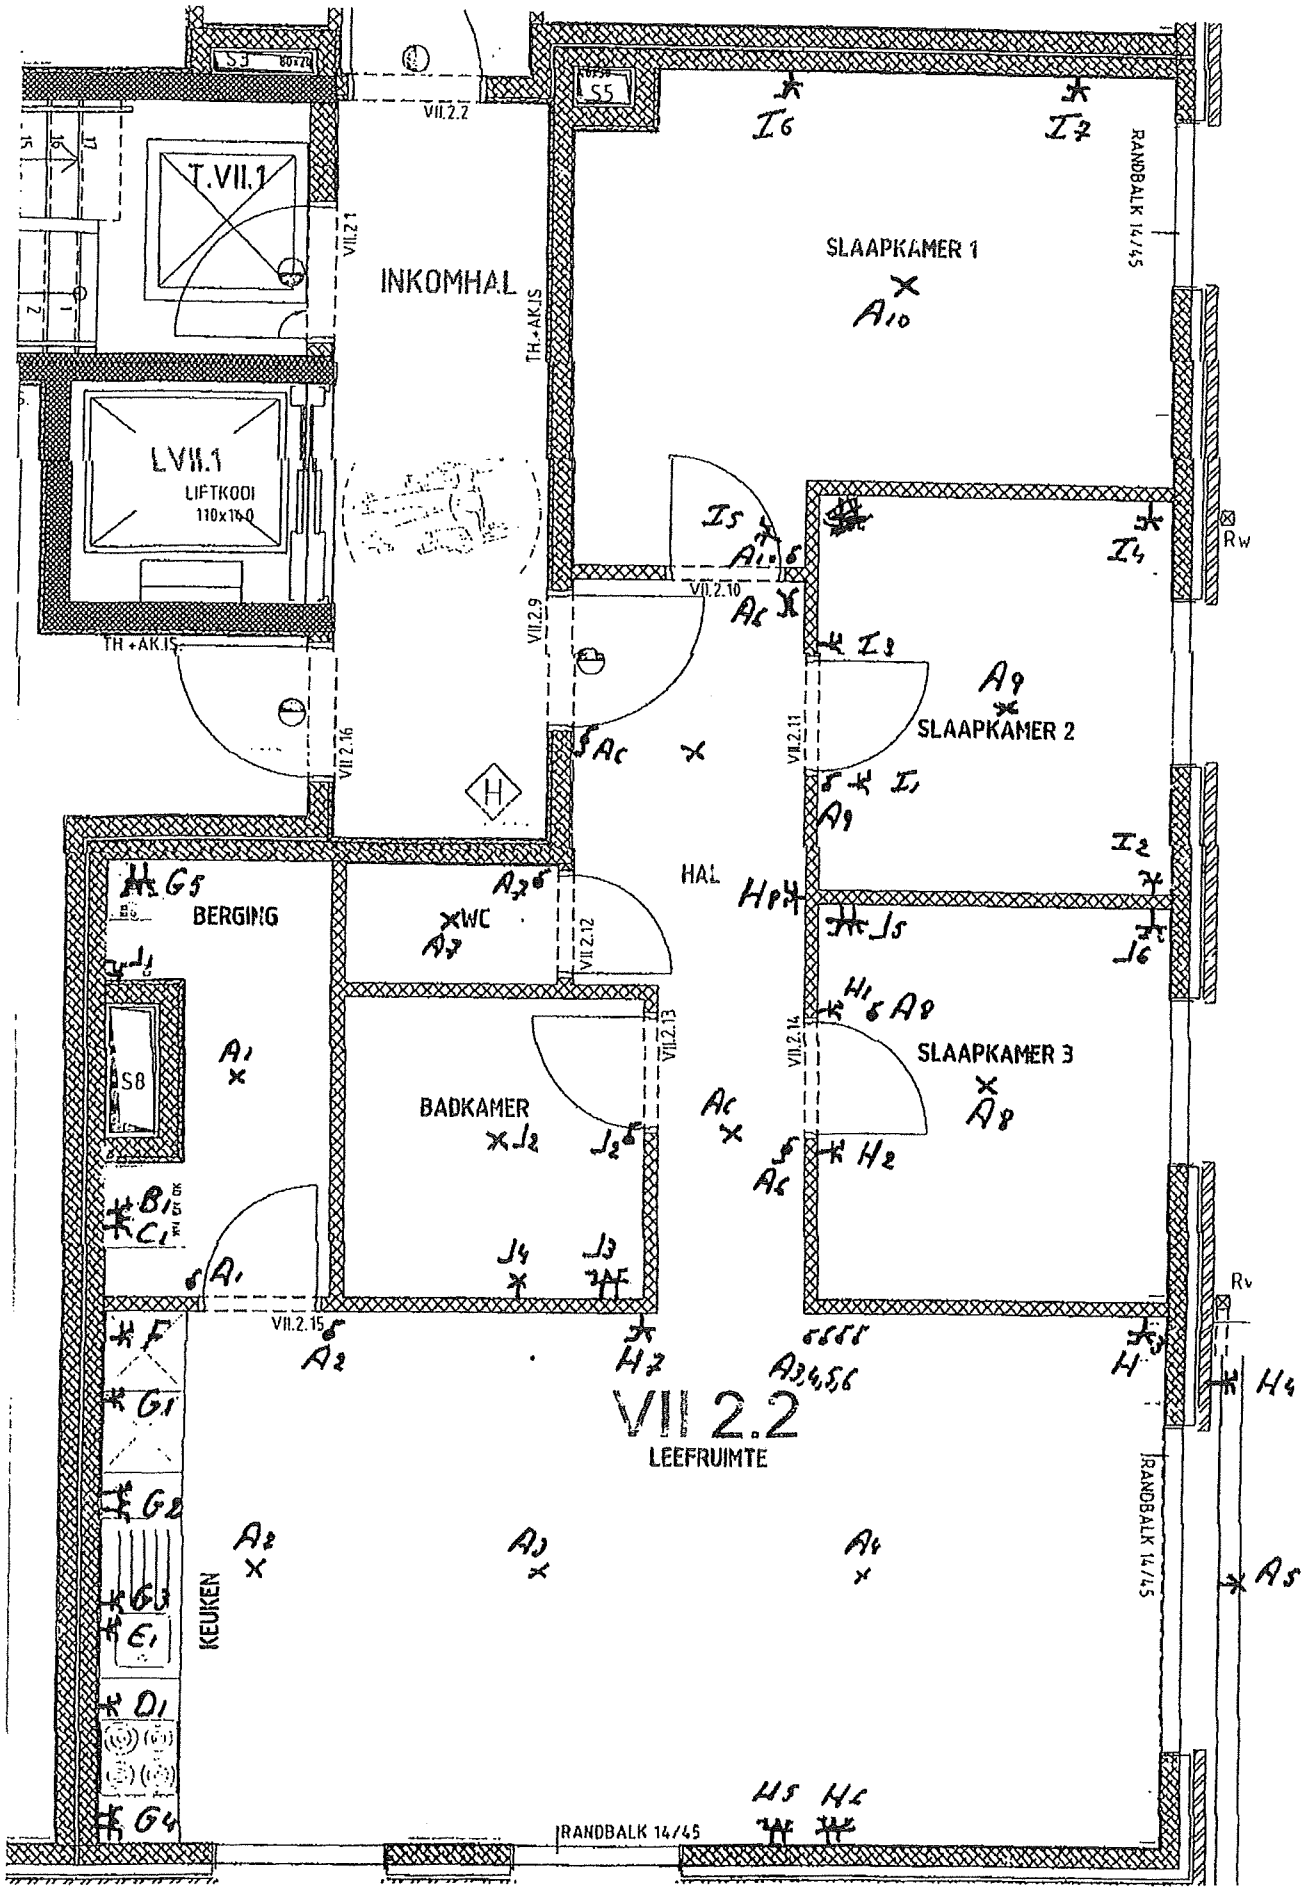
T.VII.1
LVII.1
LIFTKOOI
110x140
INKOMHAL
TH+AK.IS
SLAAPKAMER 1
SLAAPKAMER 2
SLAAPKAMER 3
HAL
WC
BERGING
BADKAMER
KEUKEN
LEEFRUIMTE
VII 2.2
VII 2.1
VII 2.9
VII 2.10
VII 2.11
VII 2.12
VII 2.13
VII 2.14
VII 2.15
VII 2.16
RANDBALK 14/45
RW
RV
S5
S8
H