NATIONALE MAATSCHAPPIJ
VOOR DE KLEINE LANDEIGENDOM
GULDENVLIESLAAN 72, BRUSSEL 6

PROVINCIE BRABANT

ARRONDISSEMENT HALLE - VILVOORDE

GEMEENTE TERNAT

LIGGING

OPRICHTING VAN GARAGE AAN TYPE H.

ARCHITEKT


VOOR AKKOORD: DE AANNEMERS,

DE OPDRACHTGEVER,
de Directeur-generaal


GOEDKEURINGEN

STEDEBOUW BRABANT
Plan gevoegd bij de bouwvergunning van

SCHAAL 2 %		TYPE H met garage	
DOSSIER Nr	BLAD Nr	DATUM 20.2.1968	TEKENAAR GOESSENS

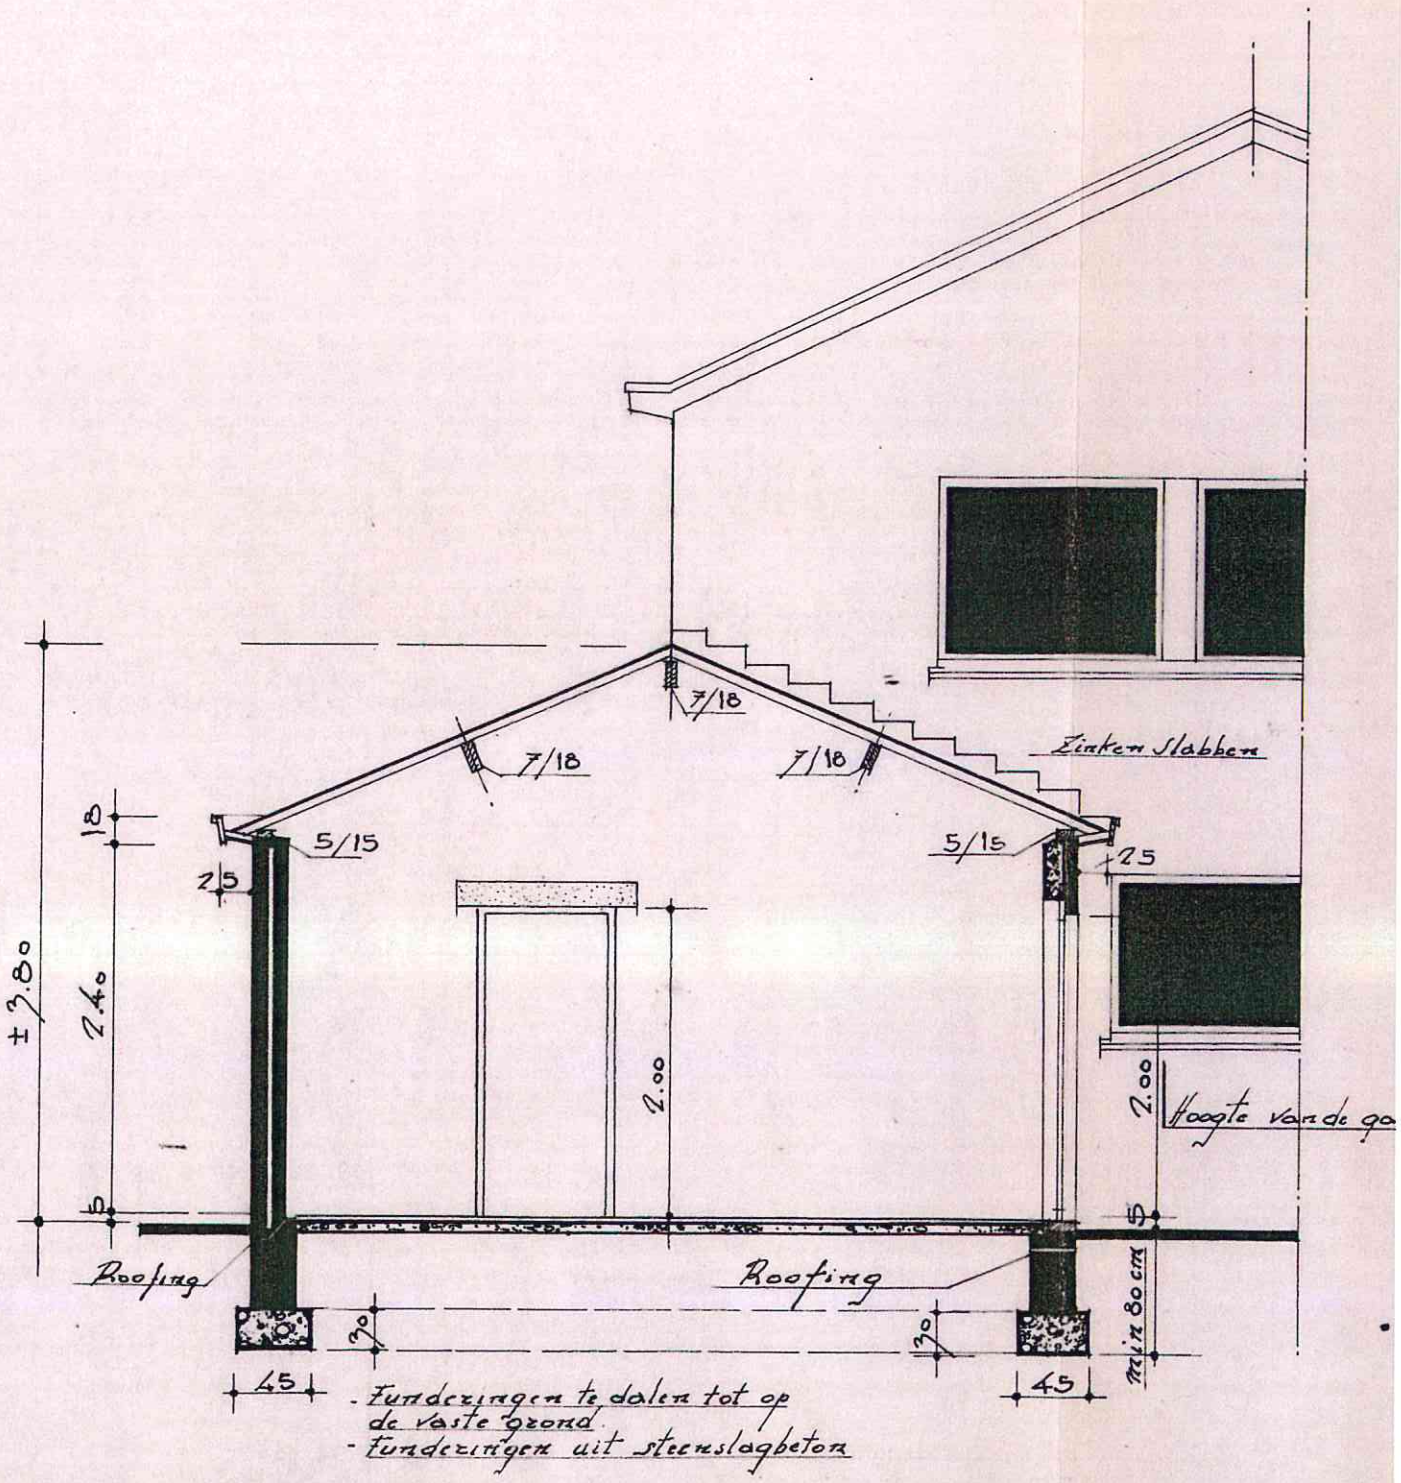

DOORSNEDE A-B OP GARAGE

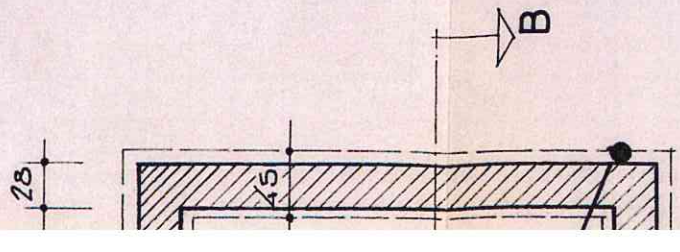

Voor verdere afmetingen en gegevens - Zie plan dubbelwoning Type H!

muurplaat 5/15

kroonlijst

Valpijp regenwater zink V.H 12

kepers 6/7 alle 40 cm

nokbalk

LIVING

SL. KAMER

SL. KAMER

BADK.

OVERLOOP

SL. KAMER


rolluik

rolluik

Toilet ventilatie


VERDIEPING

ZUGEVEL

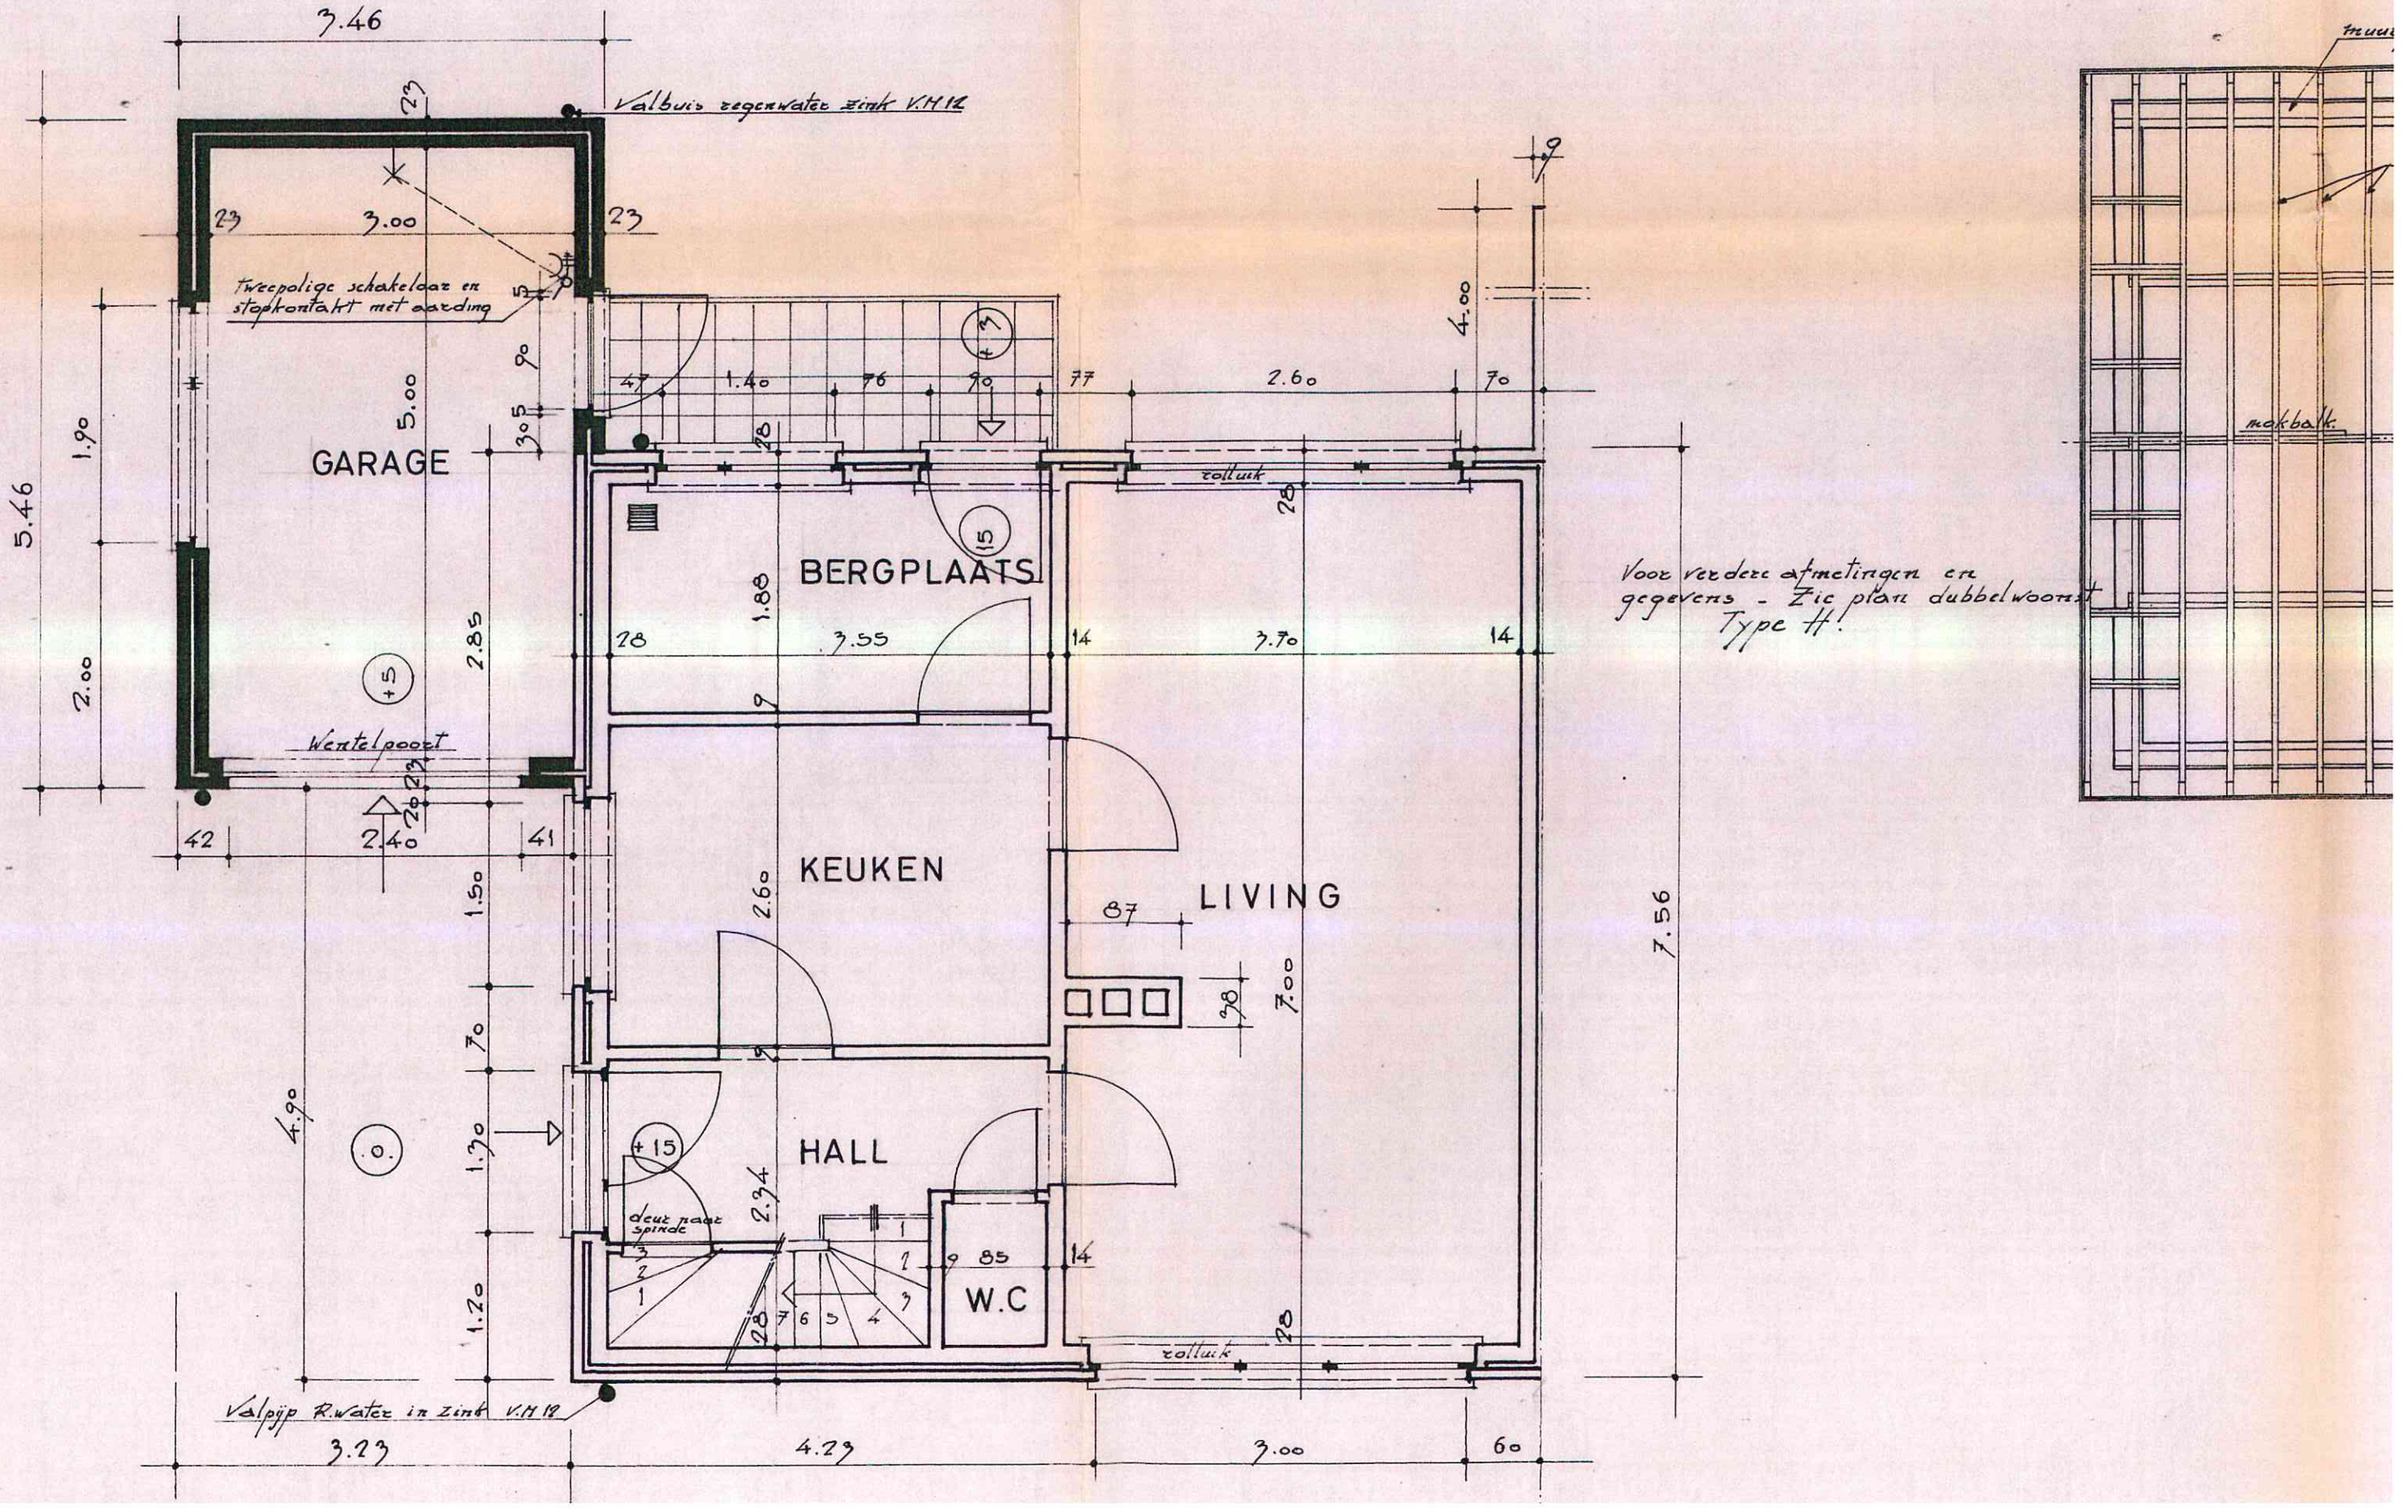

3.46
Valbuis regenwater zink V.H.R.
3.00
Tweepolige schakelaar en stopcontakt met aarding
GARAGE
5.00
1.90
5.46
2.00
Wentelpoort
BERGPLAATS
1.88
3.55
2.85
KEUKEN
2.60
LIVING
3.70
2.60
4.00
7.00
7.56
rolluik
HALL
2.34
deur plaat spinde
W.C
1.40
1.50
1.70
1.30
1.20
4.90
2.40
Valpijp R.water in zink V.H.R.
3.23
4.23
3.00
60
Voor verdere afmetingen en gegevens - Zie plan dubbelwoning Type H!
muur
metbalk.


2.74
4.74
4.90
2.77
2.95
t.c ø 10
t.c ø 12
Valpijp R.W.
1.68
3.33
3.45
4.00
5.46
1.90
2.00
VOLLE GROND
Keuken
2.40
Bad
6.80
1.21
2.61
SPINDE
t.c ø 15
Septische Put
distributietrommel
ø 15
FUNDERINGSPLAN
Naar straatriool



Tinten Slabben
+25
2.00
Hoogte van de garagepoort
min 80 cm

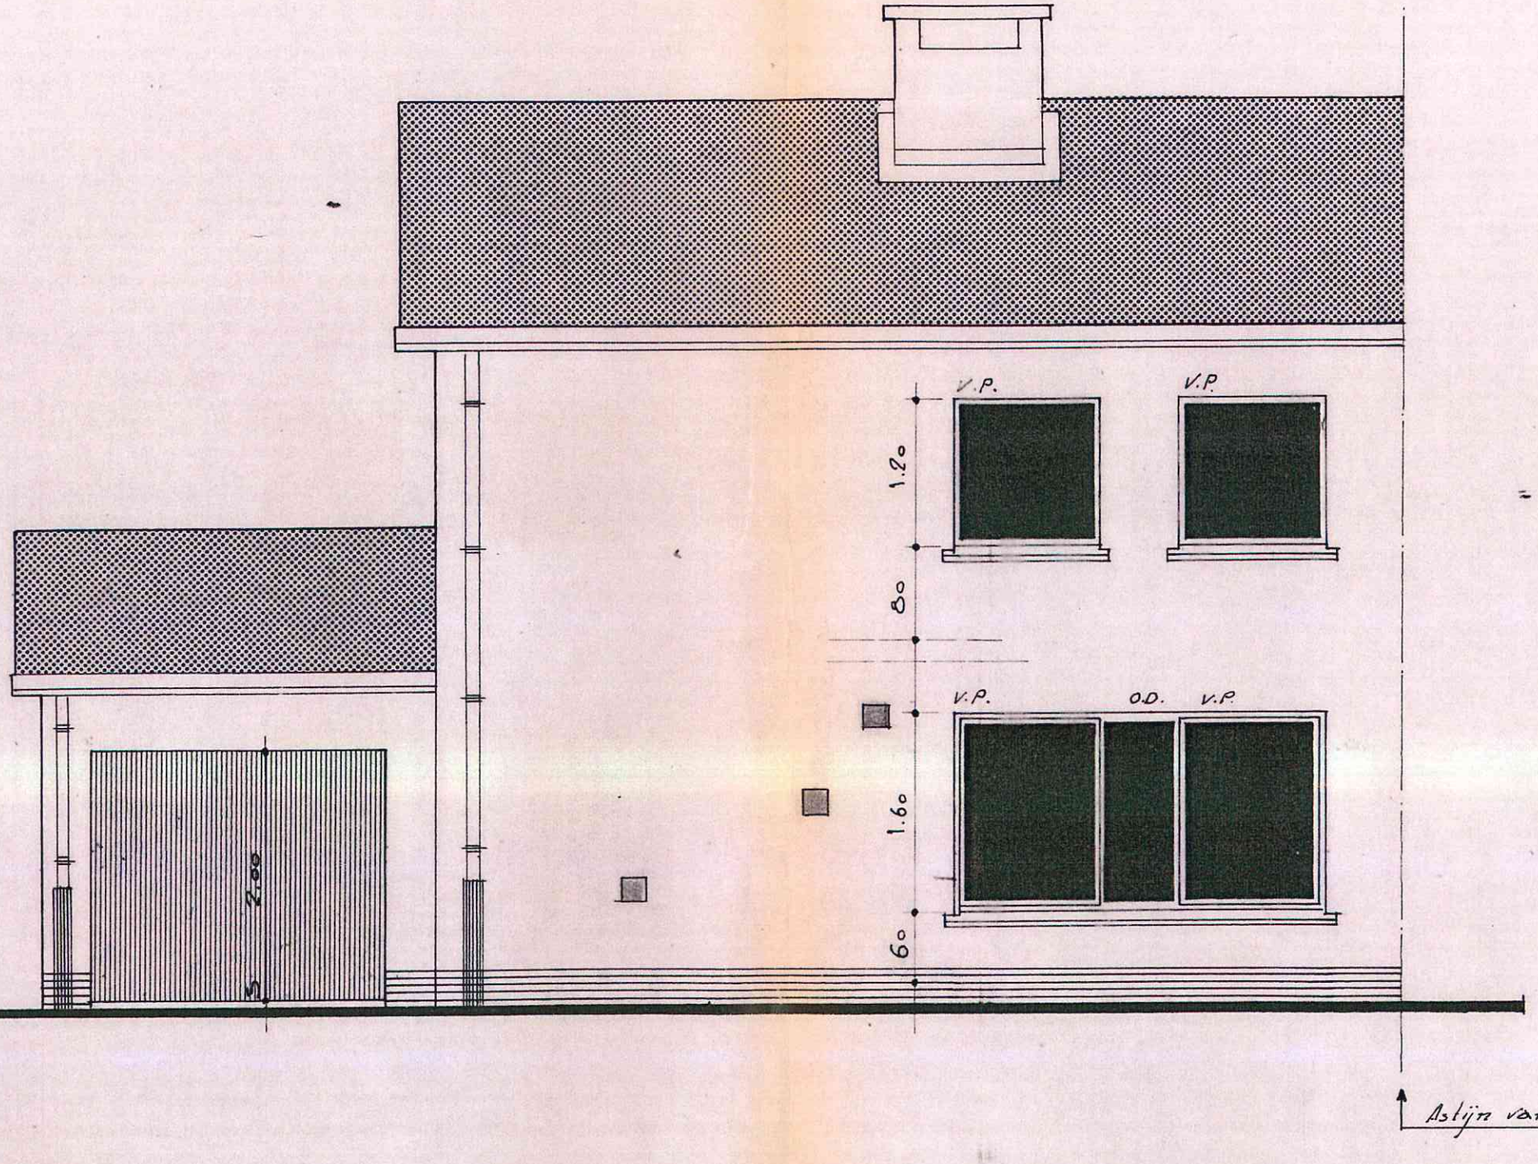

2.00
V.P.
V.P.
1.20
80
V.P.
O.D.
V.P.
1.60
60
Pas van de g
As lijn van de gemene gevel

VOORGEVEL

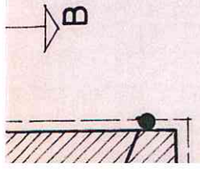

B

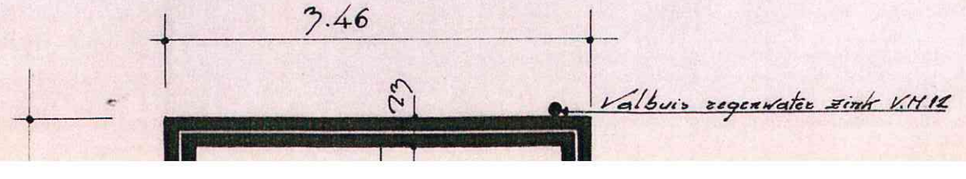
3.46
23
Valbuis regenwater zink V.H.P.

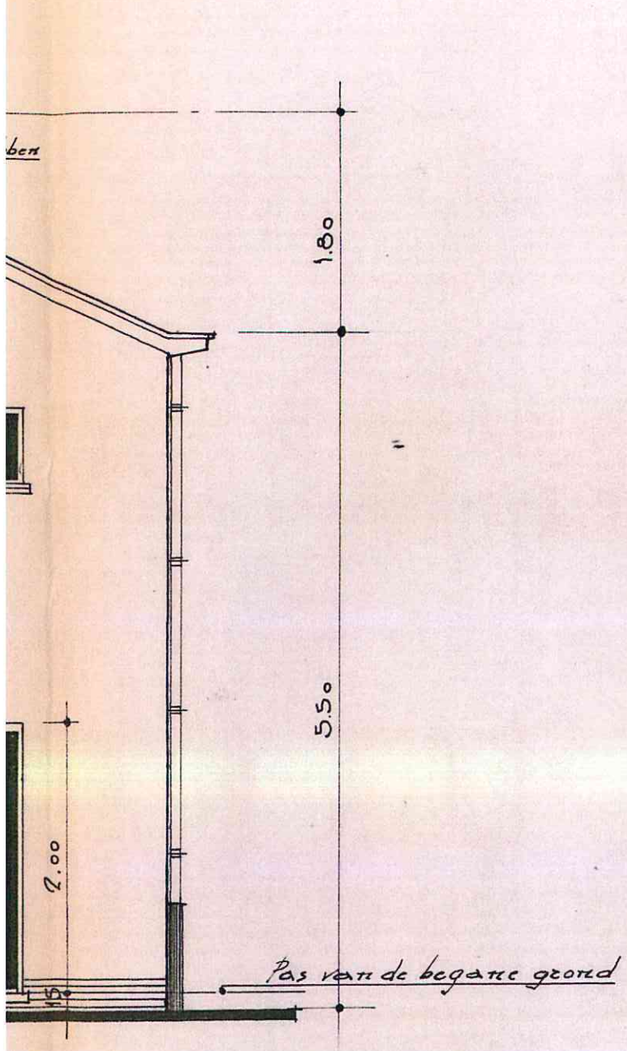

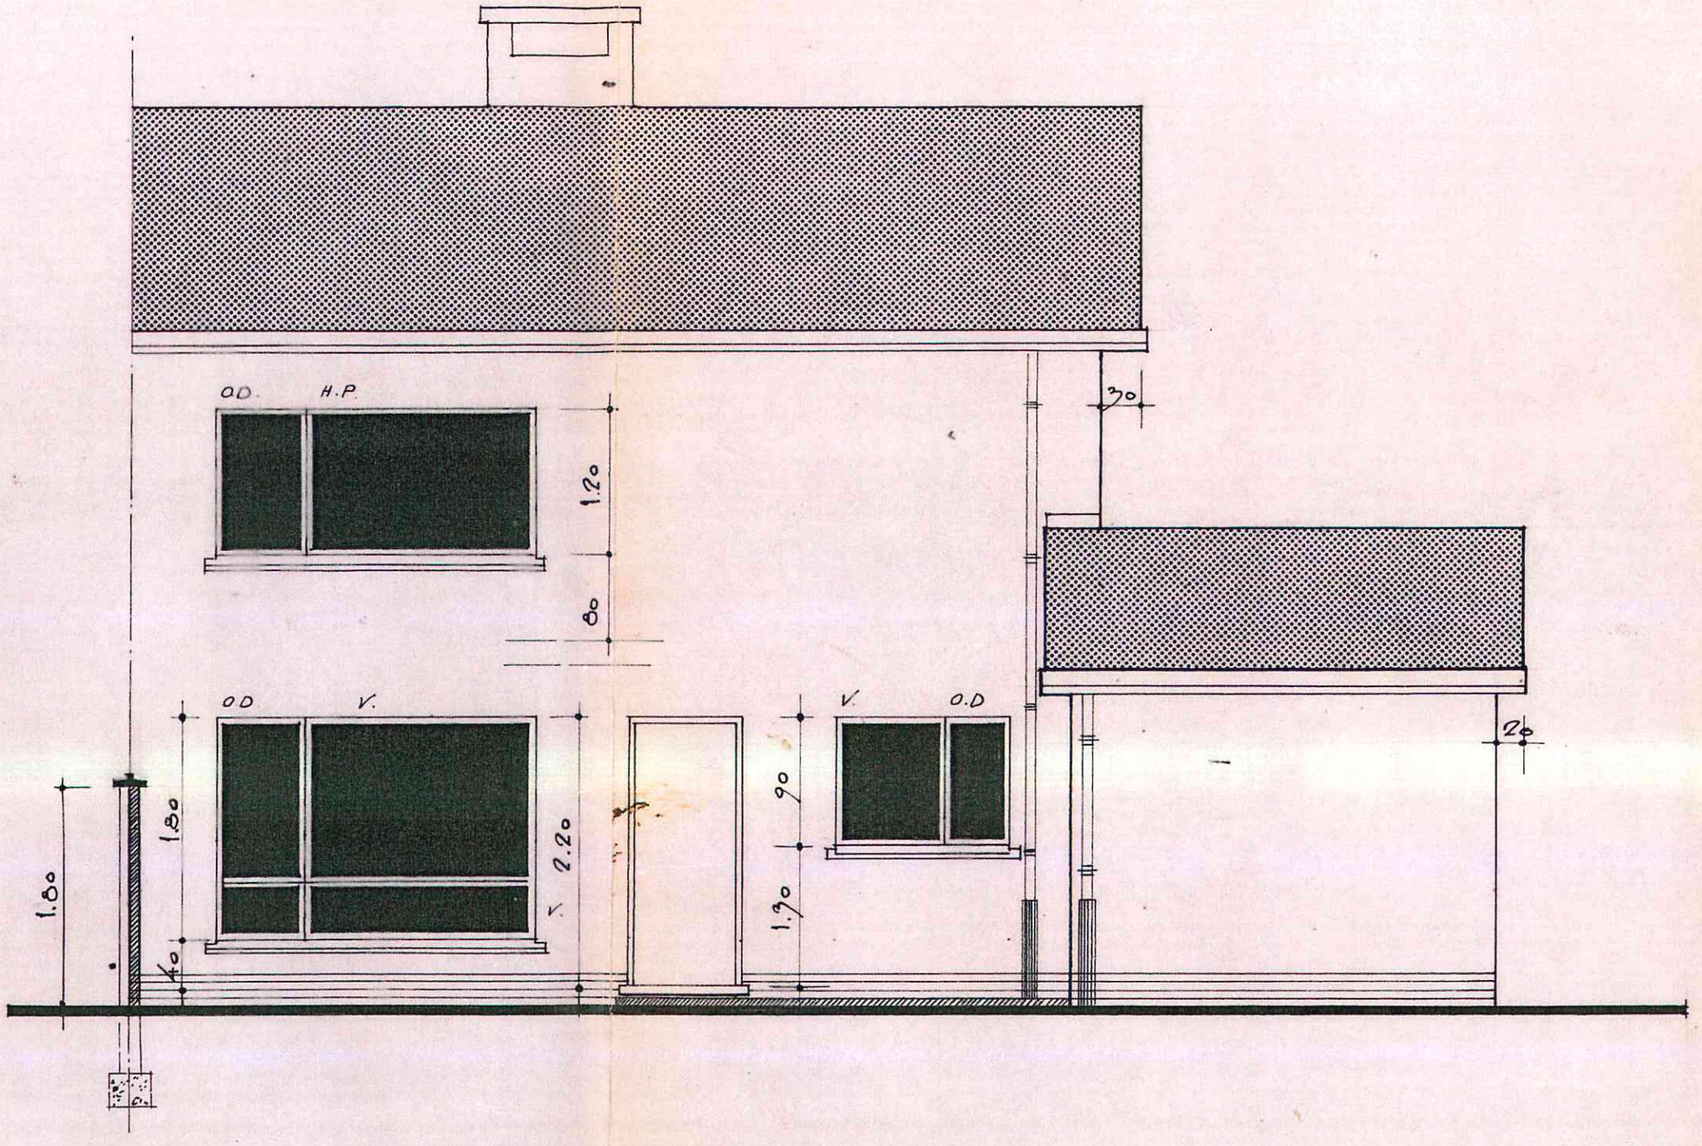

ACHTERGEVEL

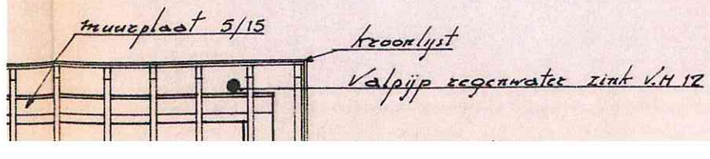

Zinken slabben

Zinken slabben

H.P

O.D.

O.V.

O.D.

H.P.

1.80

1.20

80

5.50

60

1.45

1.10

1.10

2.00

15

Pas van de garage

Pas van de begane grond

1.80

1.80

40

ZIJGEVEL

ACHTE

...ernete gevel

...buis regenwater zink V.H 12

muurplaat 5/15

kroonlijst

Valpijp regenwater zink V.H 12