



PLAN D'AMENAGEMENT - Echelle : 1/500

Courbes de niveau + équipements de la voirie




5,41

926f
THOMAS Jonathan

926g
JACOBY Joël

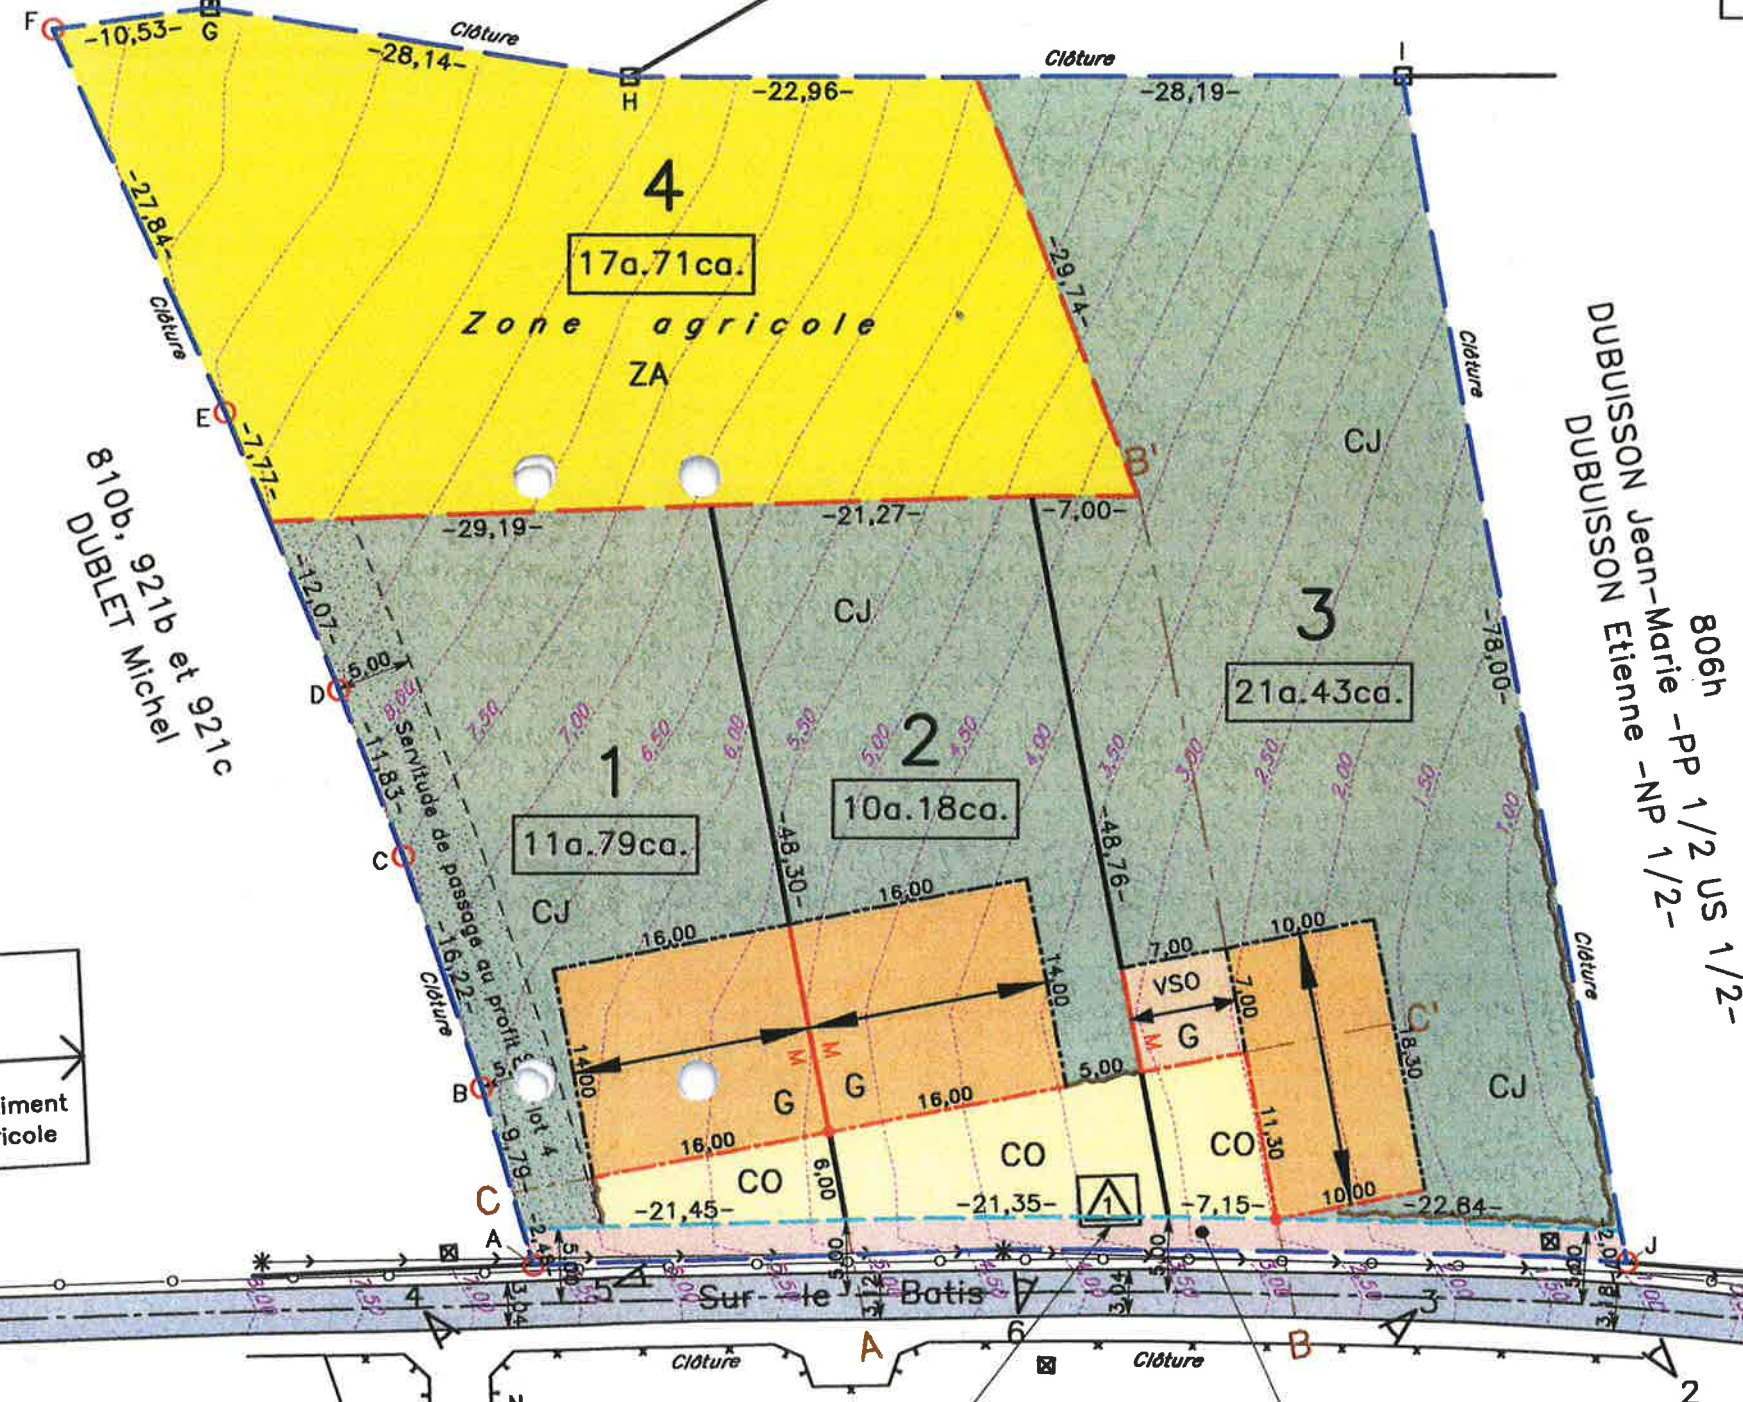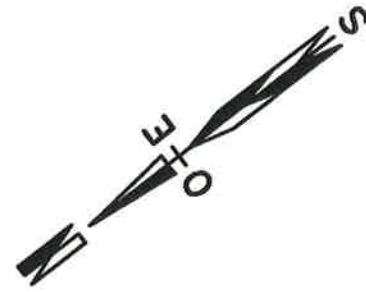

806h
DUBUISSON Jean-Marie -PP 1/2 US 1/2-
DUBUISSON Etienne -NP 1/2-

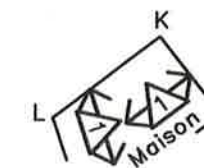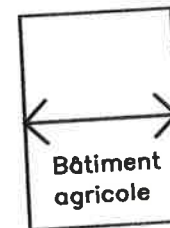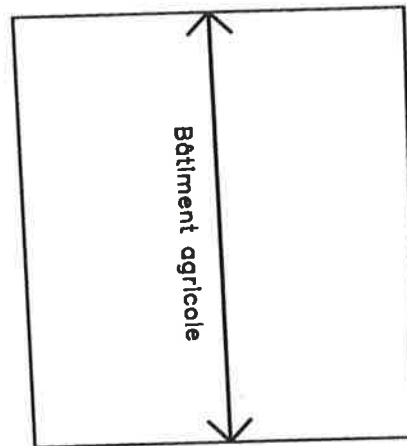

ORTHEUVILLE
centre