



# Gelijkvloers - APP 0.1

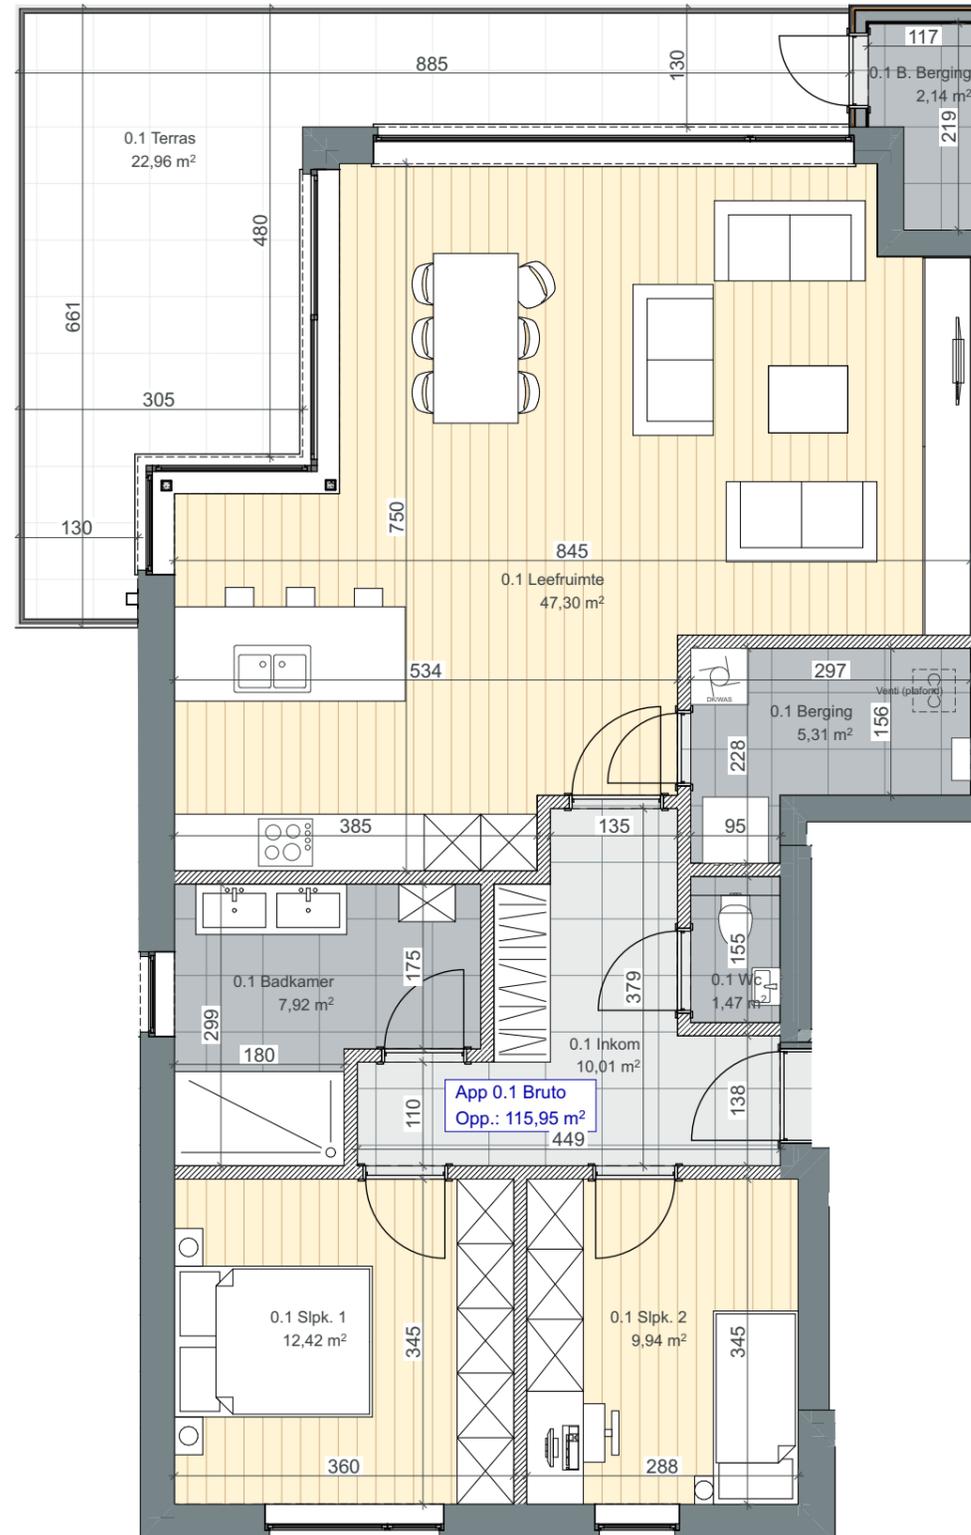

## SITUATIE

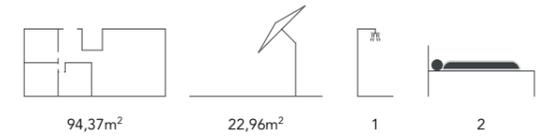

## INPLANTING



## SITE



JAN DE COOMANSTRAAT 34—28  
9506 ZANDBERGEN

## BOUWHEER



HOUSING2030  
JOSEPH VAN DEN BOSSCHESTRAAT 45  
1750 LENNIK  
INFO@HOUSING2030.BE  
+32 2 892 31 66

## ARCHITECT



ADAM & EVA ARCHITECTEN  
KERKSTRAAT 18  
1742 TERNAT  
WWW.ADAM-EVA.BE  
02/582.50.50