




1^{ste} verdieping - APP 1.1

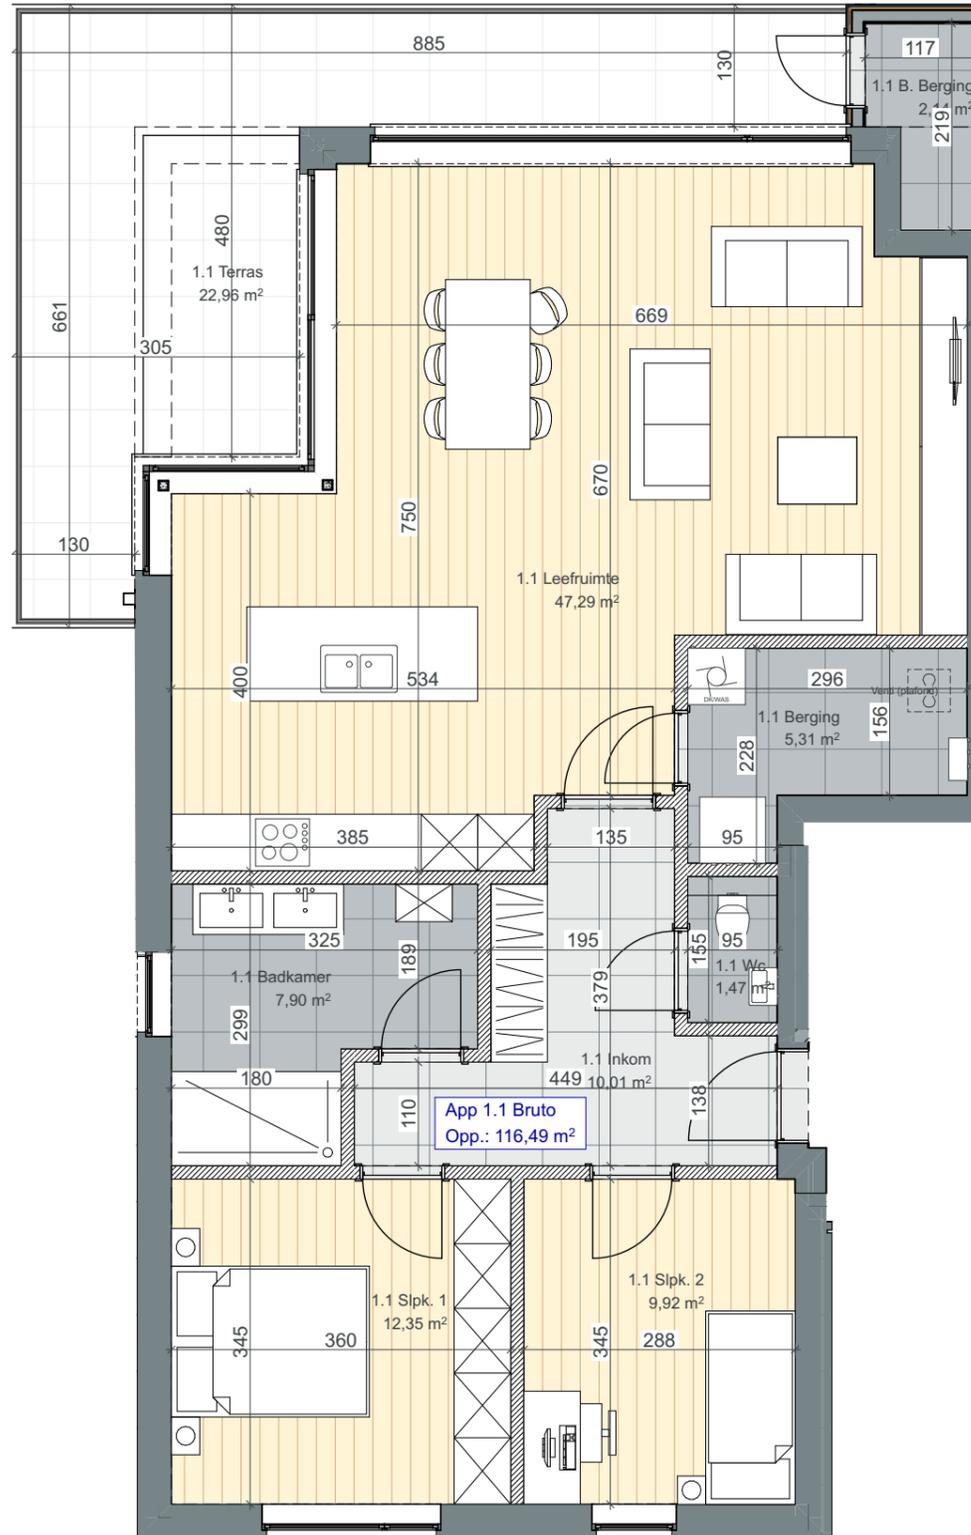

SITUATIE

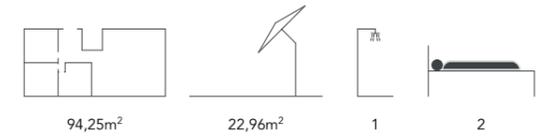

INPLANTING

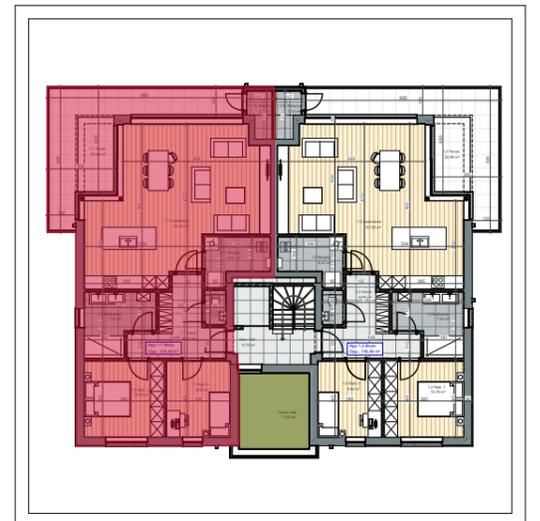

SITE



JAN DE COOMANSTRAAT 34—28
9506 ZANDBERGEN

BOUWHEER



HOUSING2030
JOSEPH VAN DEN BOSSCHESTRAAT 45
1750 LENNIK
INFO@HOUSING2030.BE
+32 2 892 31 66

ARCHITECT



ADAM & EVA ARCHITECTEN
KERKSTRAAT 18
1742 TERNAT
WWW.ADAM-EVA.BE
02/582.50.50