

TECHNISCH BUREAU VERBRUGGHEN


VZW



Controleorganisme erkend door het ministerie

ZETEL ANTWERPEN
Van der Sweepstraat 3 bus 44
2000 Antwerpen
Tel. (03) 216.28.90
Fax (03) 238.86.65

ZETEL BRUSSEL
Clovislaan 15
1000 Brussel
Tel. (02) 230.81.82
Fax (02) 230.80.08

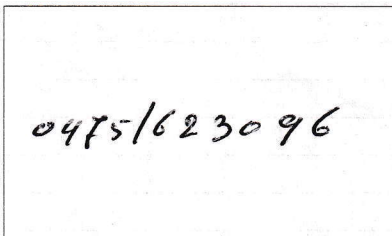

O. ref.: _____

U. ref.: _____

VERSLAG NR. 15/010626/13

PROCES-VERBAAL OVER HET ONDERZOEK VAN EEN ELECTRISCHE LAAGSPANNINGSINSTALLATIE

ADRES INSTALLATIE : Koninkrijk 3, Relegem

EIGENAAR : [Redacted]

Adres : [Redacted]

OPDRACHTGEVER : M. Verbeke

Adres : Wassenaer 13, Asse

INSTALLATEUR : [Redacted]

Adres : _____

BTW nr. : 120.392.769

STROOMLEVERANCIER : ELECTABEL

Ref.: _____ Teller nr. _____

Index : _____

Datum van het onderzoek : 26/6/2001 Aard van het onderzoek : gelijkvormigheidsonderzoek - ~~controle~~bezoek volgens :

(AREI art. 270) (~~AREI art. 271~~) (~~AREI art. 276~~) (~~ARAB art. 202~~) (~~T.R. art. 291~~) (Voorschr. stroomlev.) _____

Aard installatie : ~~Nieuwe~~ Uitbreiding - Wijziging - ~~Voorlopig~~ Verzwarend : Type der lokalen : Woning

Begin werken : Fundering vóór-na 1.10.81 - Elektrische installatie vóór-na 1.10.81 - 1.1.83 AREI art.86

Aansluiting : Spanning 3x230 V Bescherming van de aansluiting (cont max 40 A)

Voedingskabel hoofdbord : 4 X 10 mm² Alg. schakelaar : type diff 40 A

Type van de aardelectrode : lus - ~~baren~~ penalen - ~~horizontale geleider~~ Schema : TT

Aantal borden : 2 ; Aantal eindstroombanen : 19+6 ; RA : 16,4 Ohm; RI tot 20 MOhm

BESCHRIJVING : _____

Zie schema's

Vastgestelde inbreuken en/of nota's : _____

Green

PLICHTEN VAN DE EIGENAARS, BEHEERDERS OF HUURDERS : Zie keerzijde.


- BESLUIT
1. De installatie is conform. De algemene ADS werd verzegeld en de ééngraads en situatieschema's werden voor gezien getekend. De installatie dient opnieuw gecontroleerd uiterlijk op 26/6/2006 (art. 271 AREI) alsook vóór de ingebruikname van elke belangrijke wijziging of beduidende uitbreiding, uitgevoerd voor deze datum.
 2. ~~De installatie is niet conform.~~
 3. De installatie mag in dienst blijven indien zonder vertraging wordt voldaan aan de vastgestelde inbreuken en de gepaste maatregelen getroffen worden opdat de installatie geen gevaar vormt voor personen of goederen. De installatie is niet conform. De installatie dient opnieuw gecontroleerd te worden uiterlijk op _____

DE AGENT-ONDERZOEKER : 15 G
nr. + naam + handtekening

De directeur,

Bord gelijkvloers


Voedingsspanning 3x230V

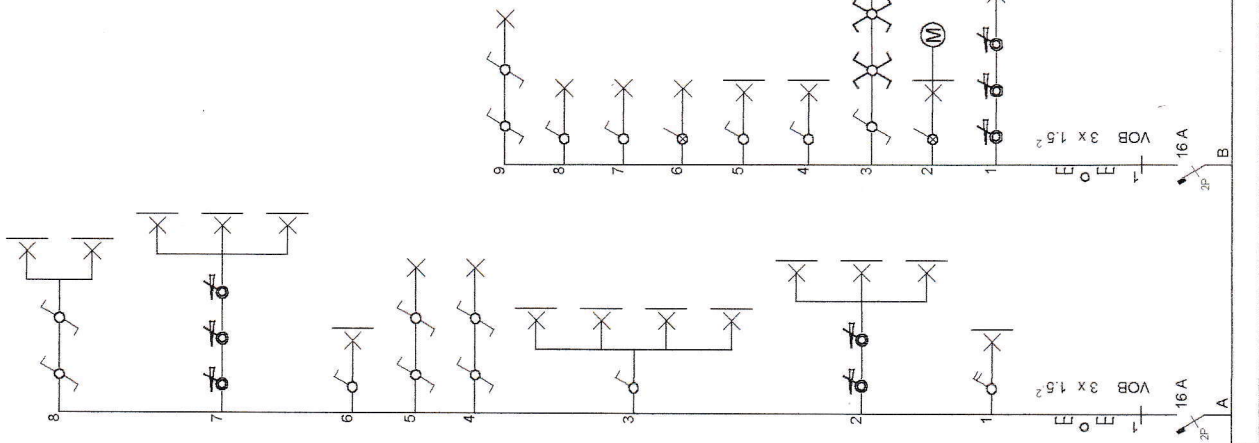

[Redacted address line]

Kanariestraat nr 3

Relegem / Asse

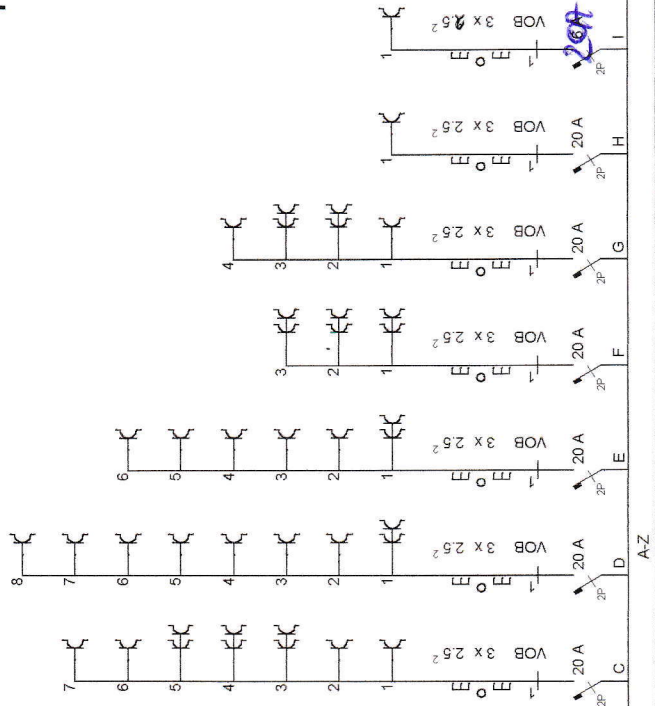


VERBELEN ELECTRO
WAARBEEK 13 1730 ASSE
024526356 0475952611
BTW BE 720292769


Verbelen

13.7.11
g
16/12/2011

Bord gelijkvloers
Voedingsspanning 3x230V

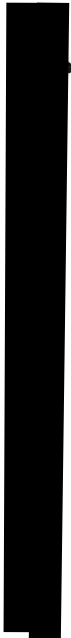

Kanariestraat nr 3
Relegem / Asse

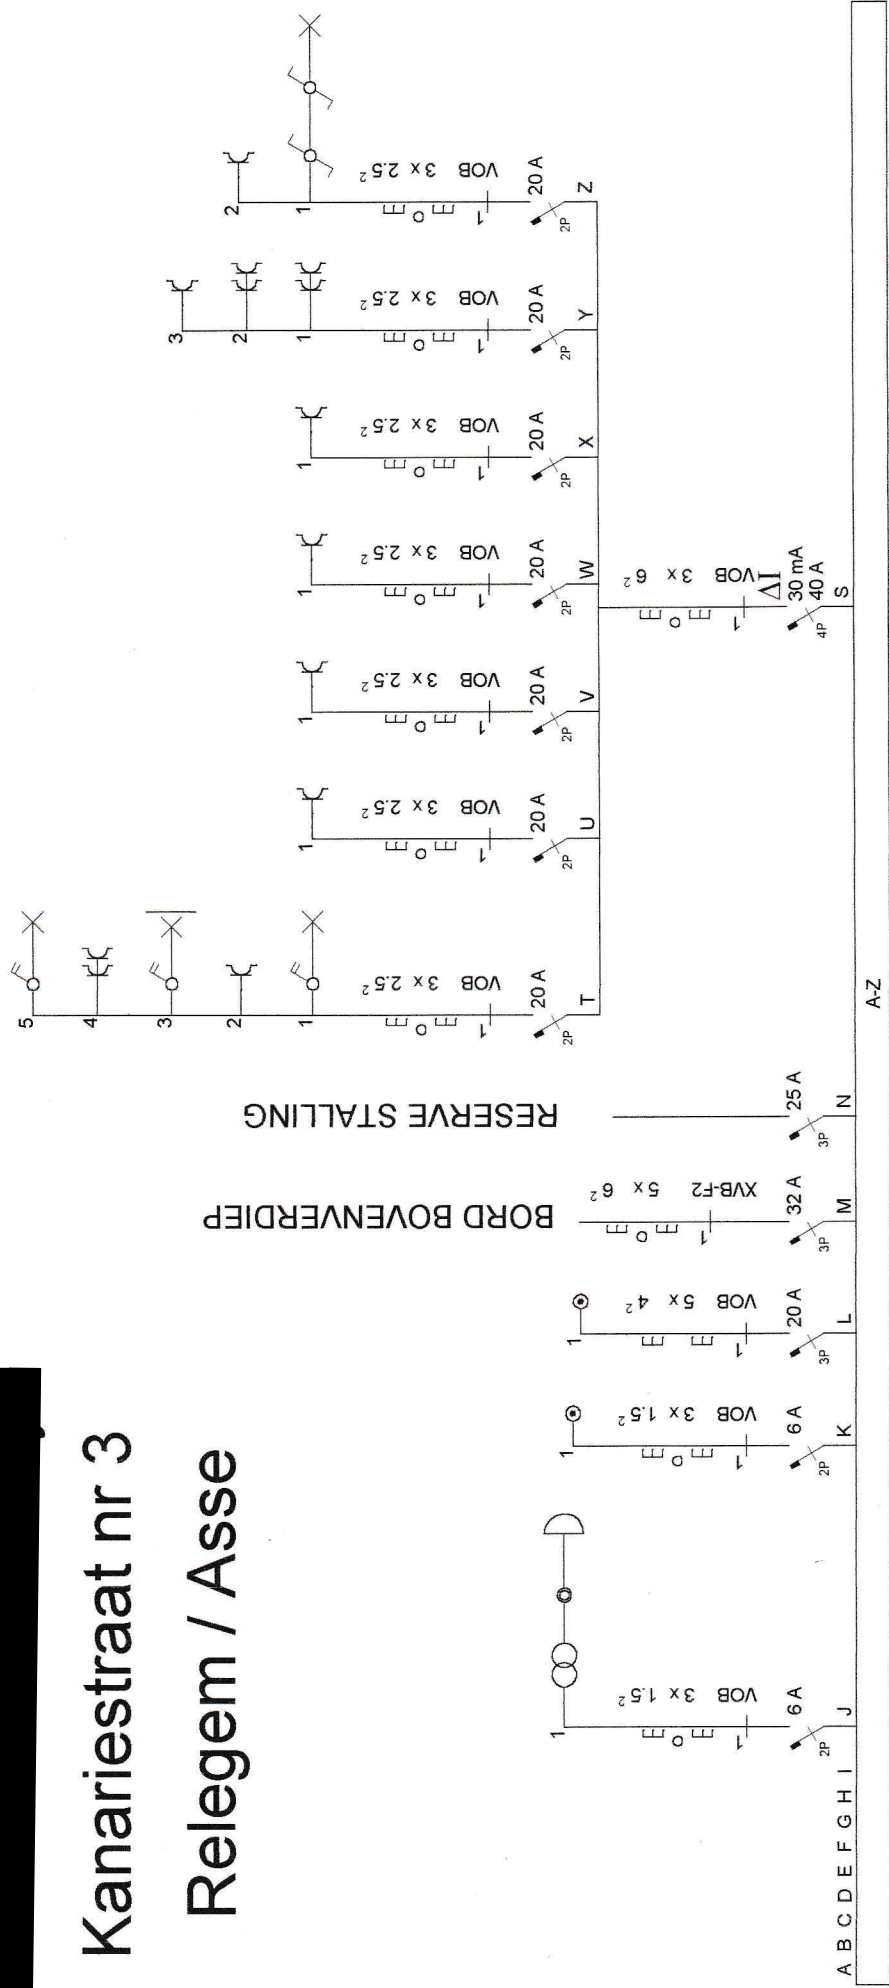


BTU
26/6/2007

VERBELEN ELECTRO
WAARBEK 13 1730 ASSE
024526356 0475952611
BTW BE 720 392 769

Verbeelen

GELIJKVLOERS

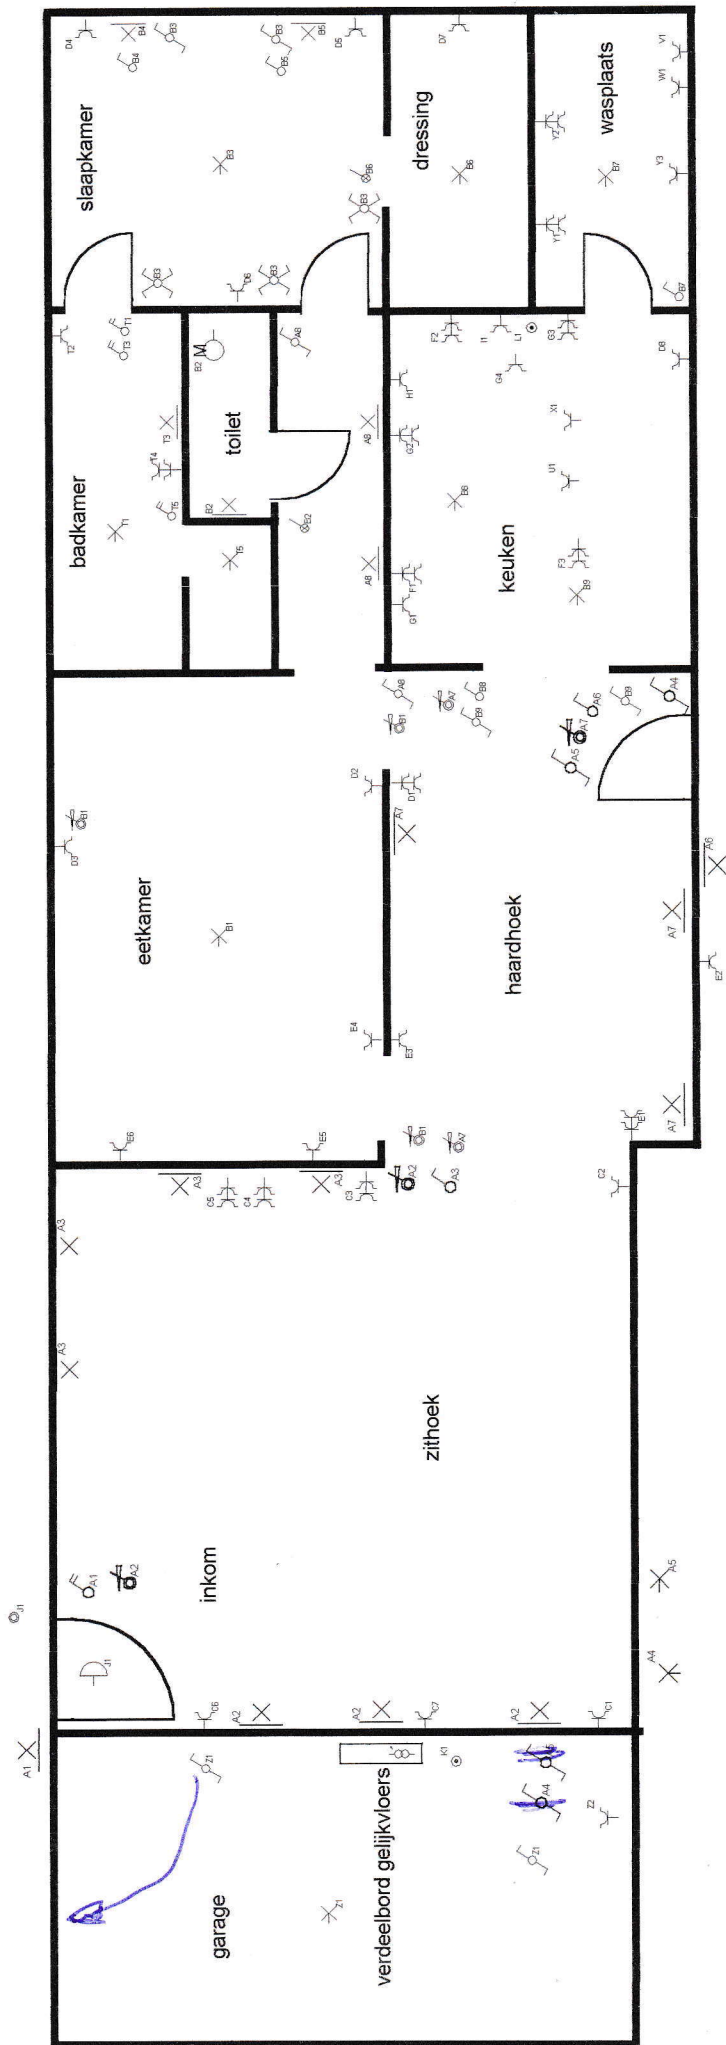

Kanariestraat nr 3
Relegem / Asse


VERBELEN ELECTRO
WAARBEK 13 1730 ASSE
024526356 0475952611
BTW BE 720 302 769

Verbeelen

BT ✓
9/26/2021

Verdeelbord bovenverdiep 18 modullen

Voedingsspanning 3x230V

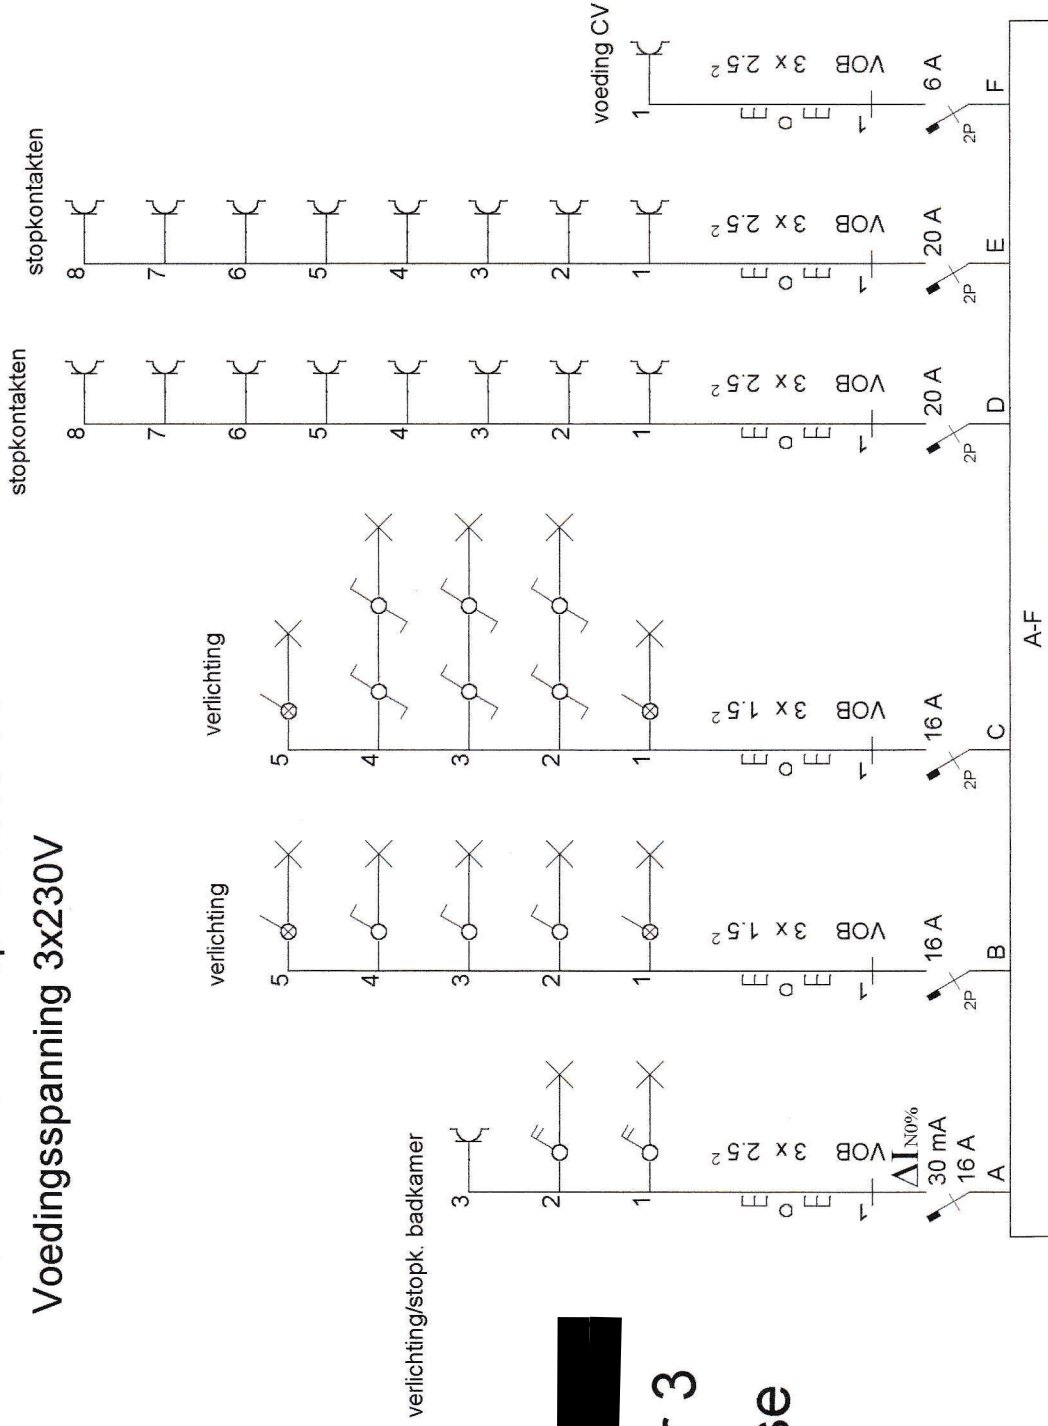

Kanariestraat nr 3
Relegem / Asse


VERBELEN ELECTRO
WAARBEK 13 1730 ASSE
024526356 0475952611
BTW BE 720 392 769

Verbelen

BT V
Gp
26/6/2007

Hoofdschakelaar

Bovenverdieping

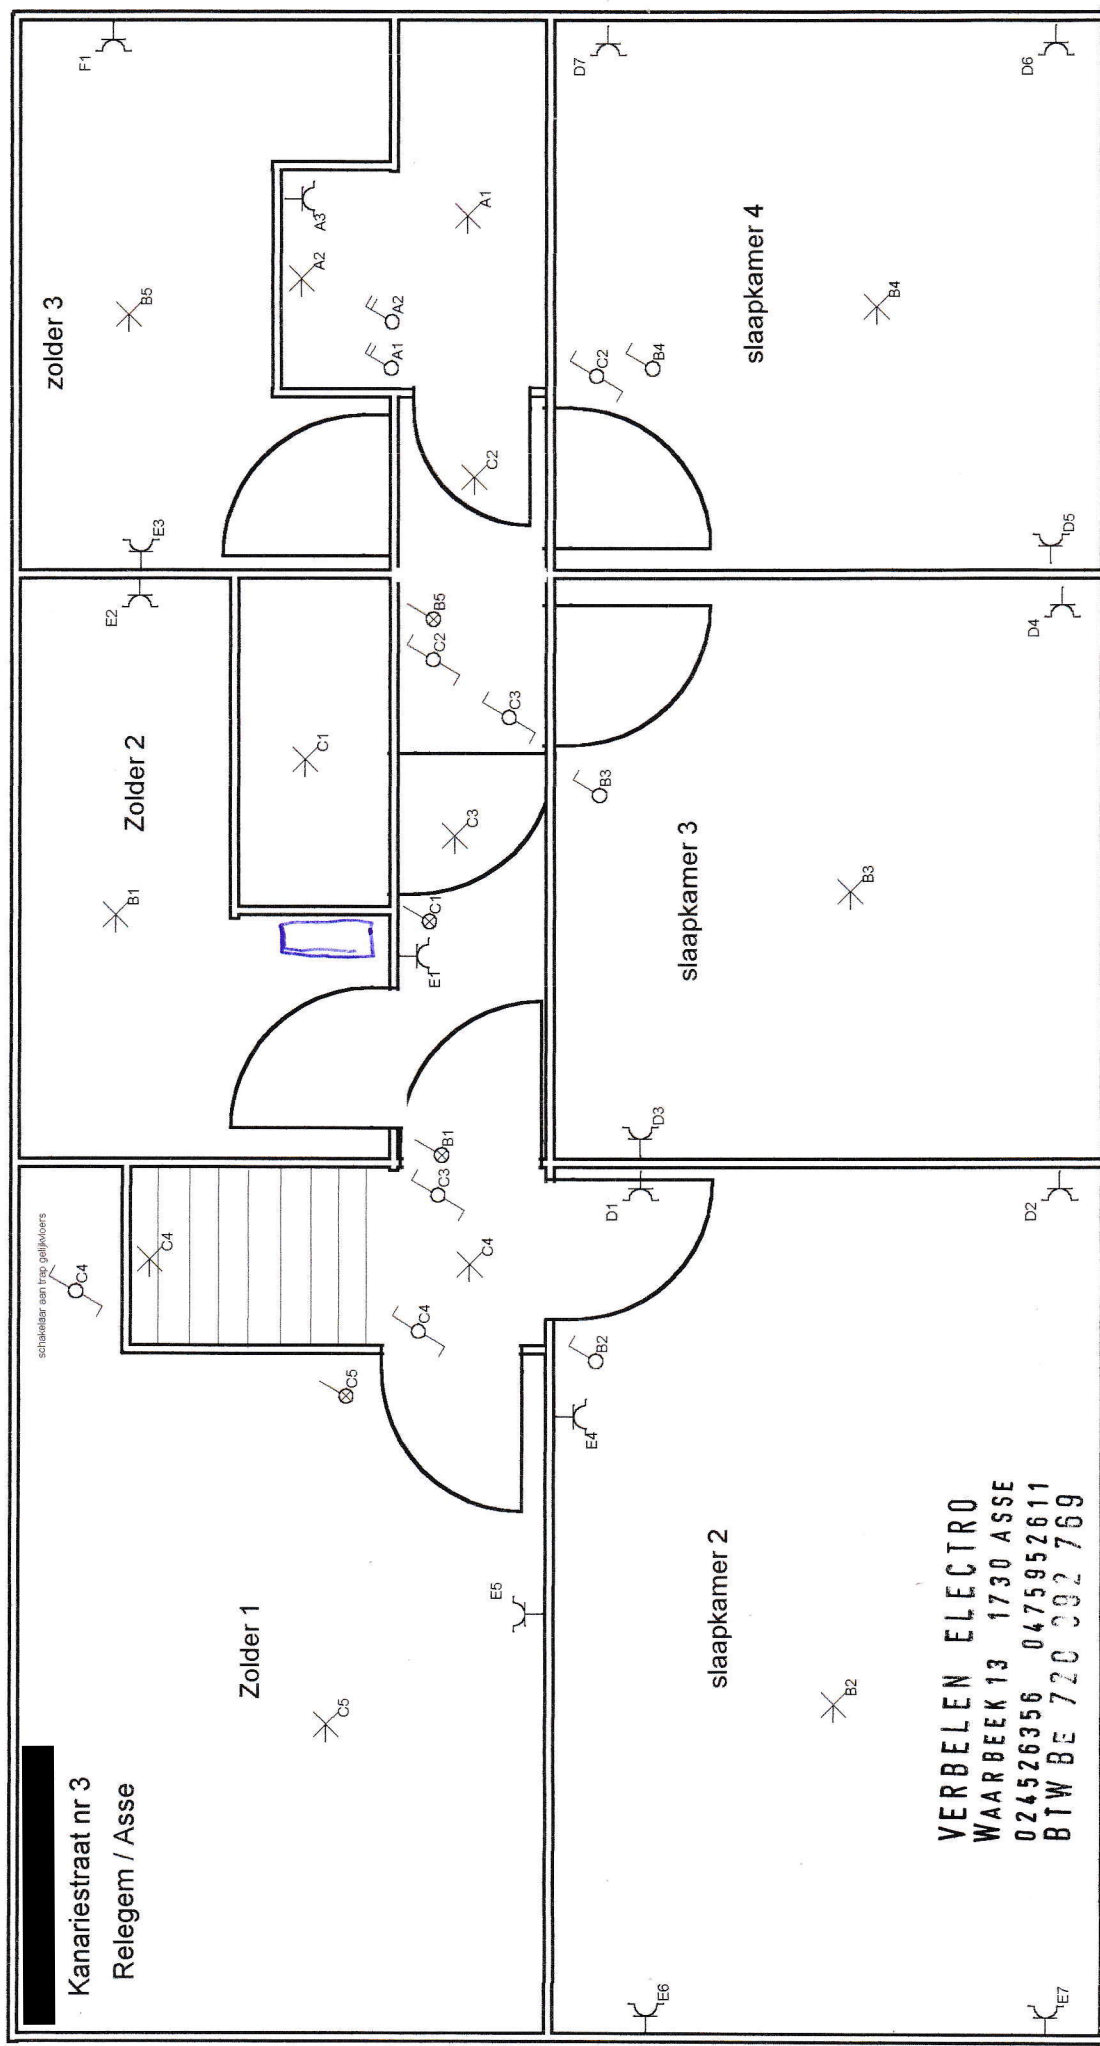

Kanariestraat nr 3
Relegem / Asse


VERBELEN ELECTRO
WAARBEEK 13 1730 ASSE
024526356 0475952611
BTW BE 720 392 769

BT ✓
Ep
26/6/2024

Verbeelen

Bord gelijkvloers

Voedingsspanning 3x230V

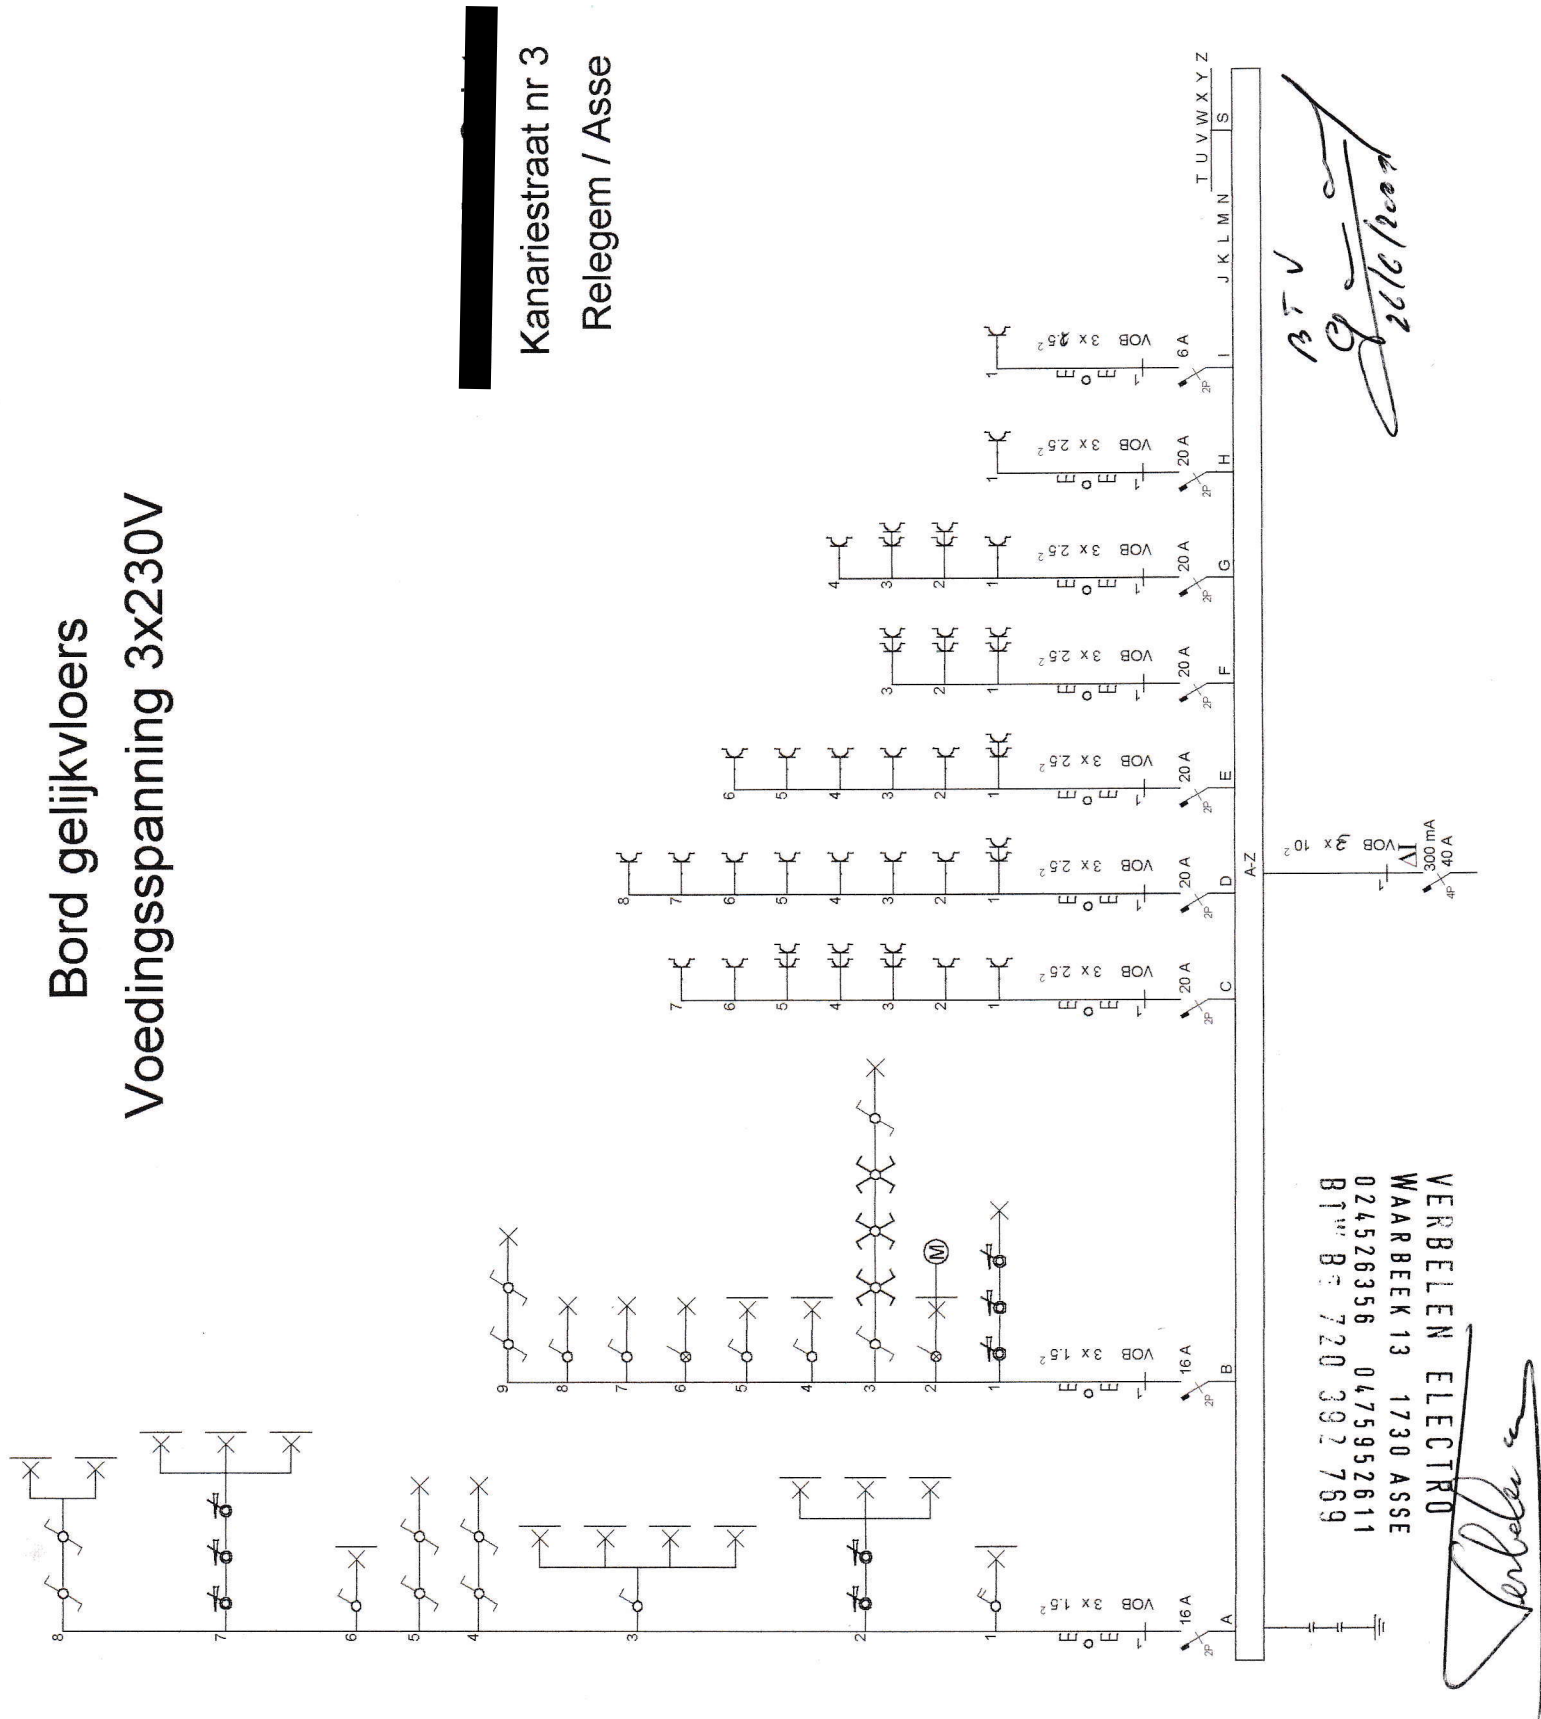

Kanariestraat nr 3
Relegem / Asse

VERBELEN ELECTRO
WAARBEEK 13 1730 ASSE
024526356 0475952611
BTW B5 720 392 769

Verbeelen


Bord gelijkvloers

Voedingsspanning 3x230V




Kanariestraat nr 3

Relegem / Asse

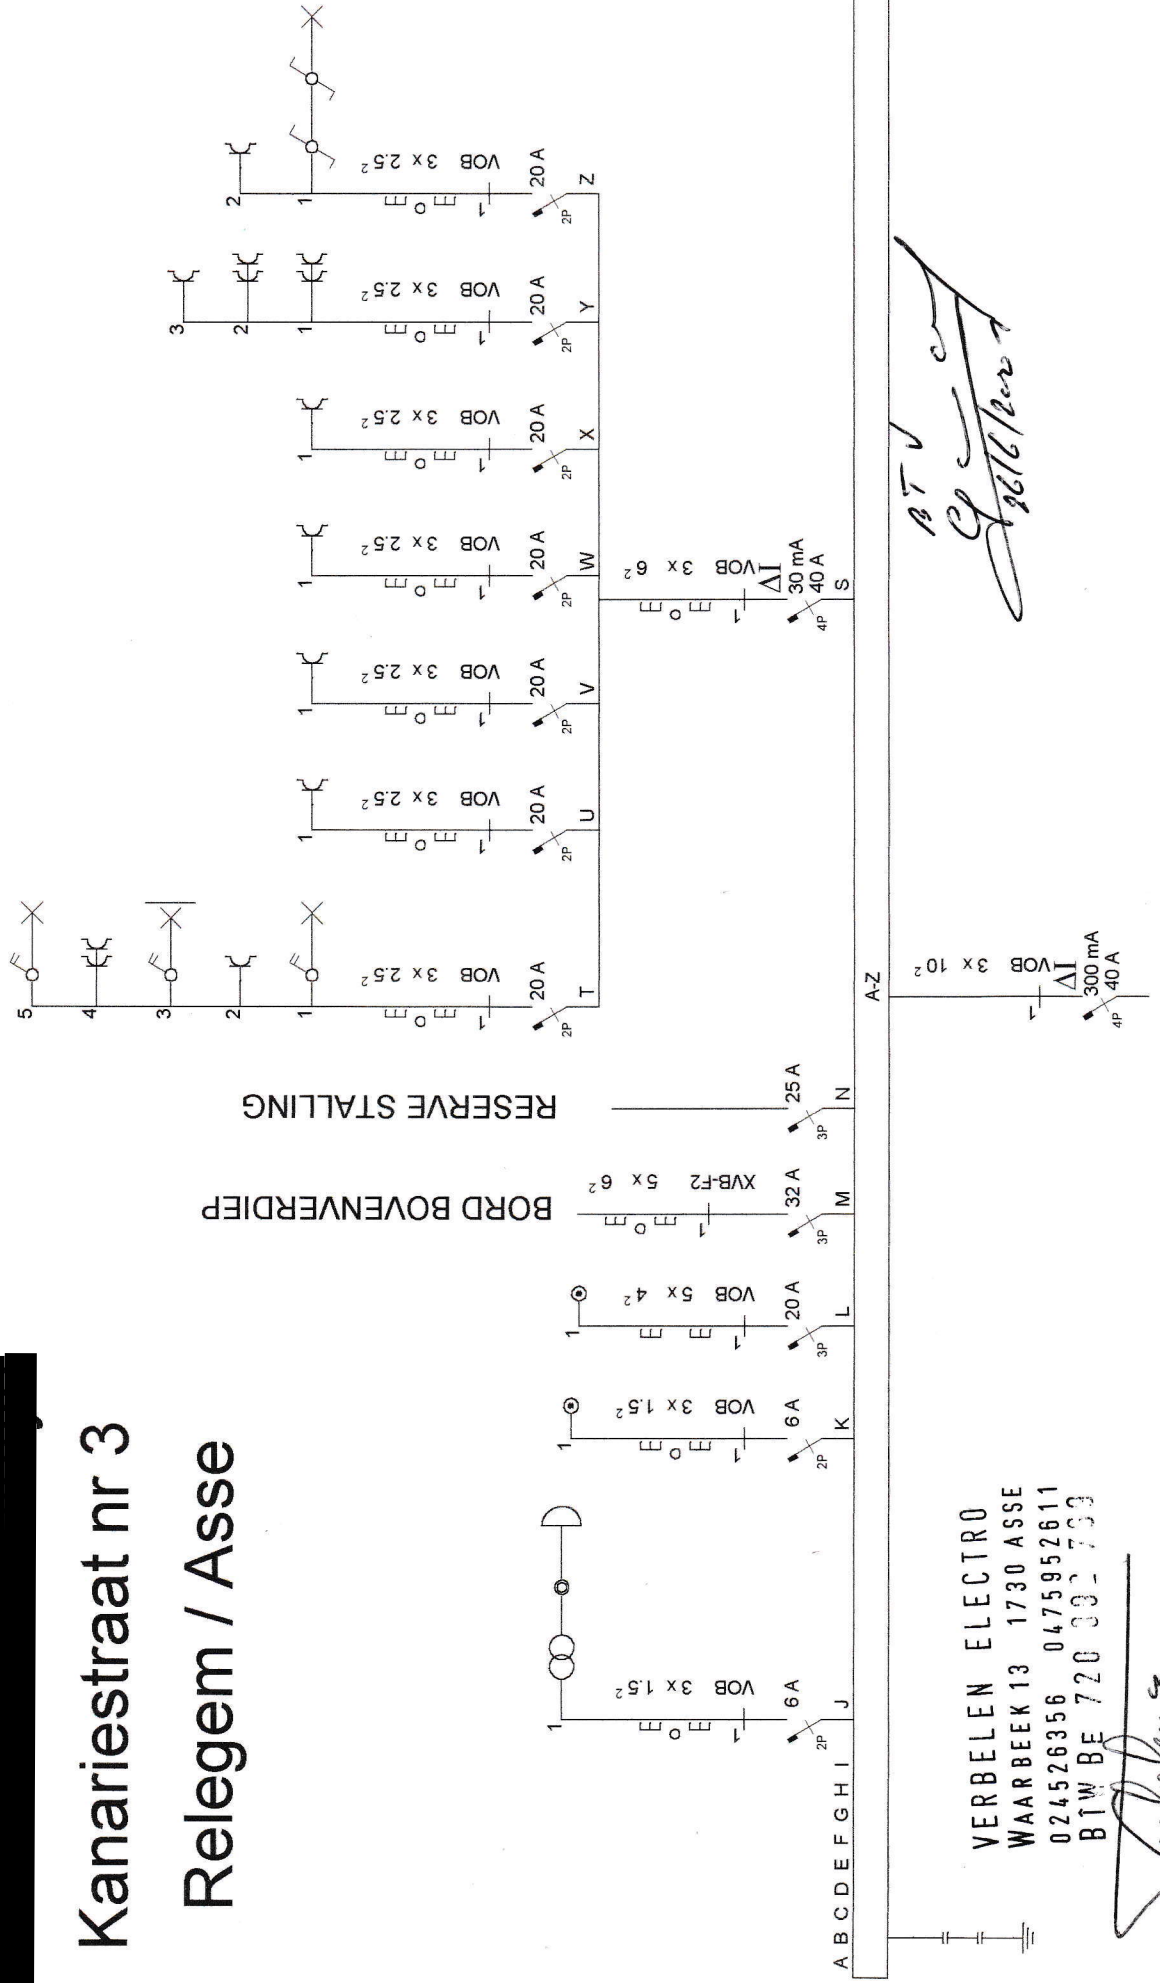

GELIJKVLOERS

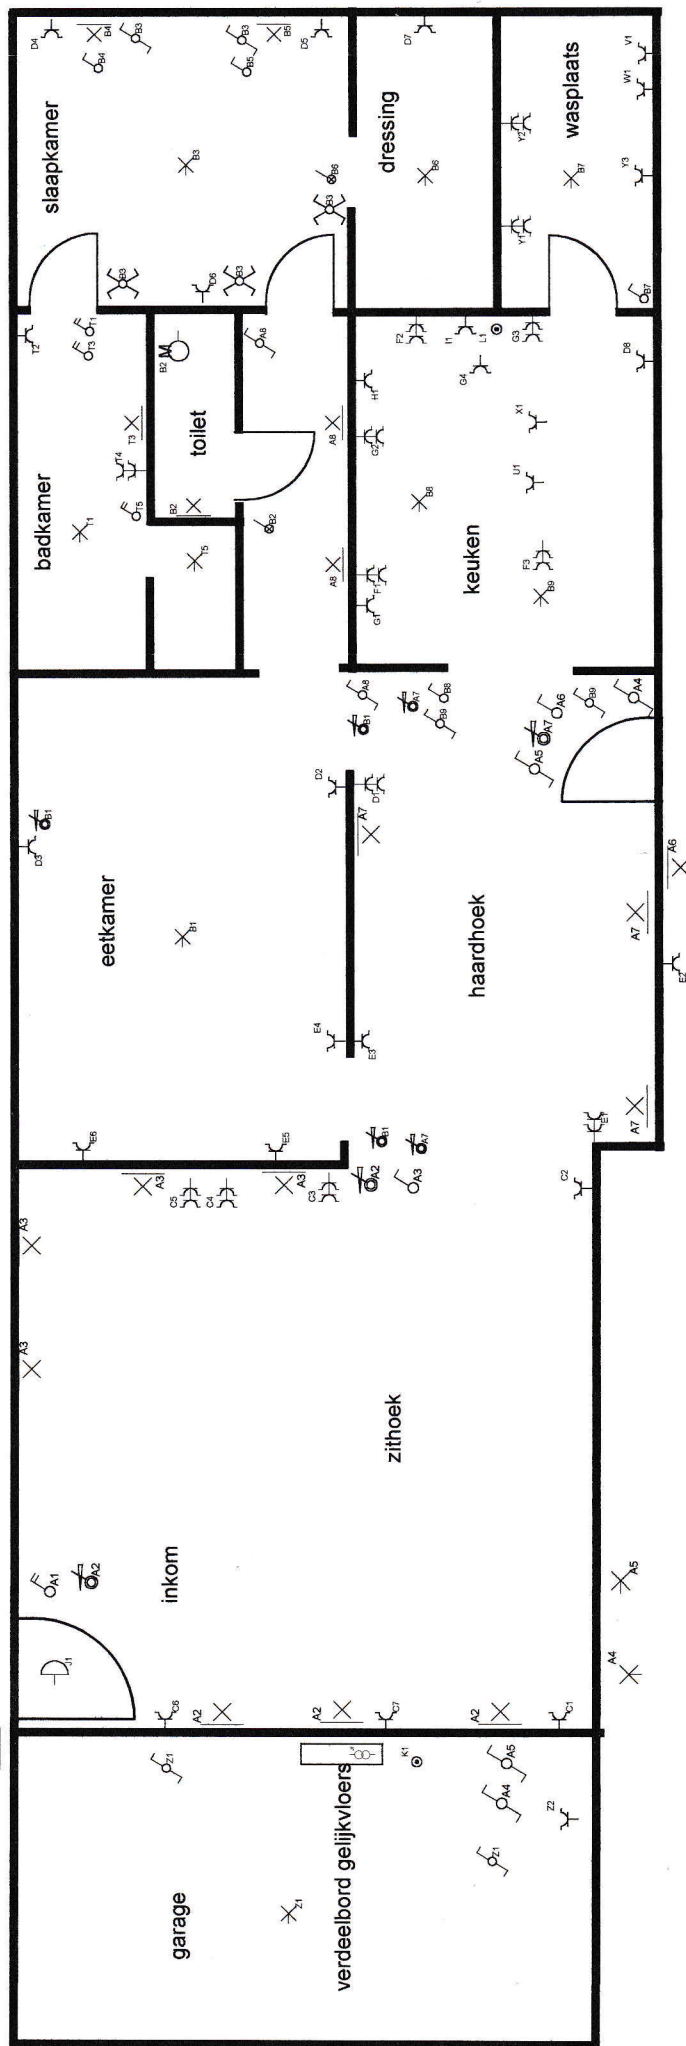

Kanariestraat nr 3
Relegem / Asse

VERBELEN ELECTRO
WAARBEK 13 1730 ASSE
024526356 0475952611
BTW BE 720 392 769

Verbeelen


BTU
26/6/2007

Voedingsspanning 3x230V


VERBELEN ELECTRO
WAARBEK 13 1730 ASSE
024526356 0475952611
BTW BE 720 092 769

Chloris

35 ✓
G
26/6/2007

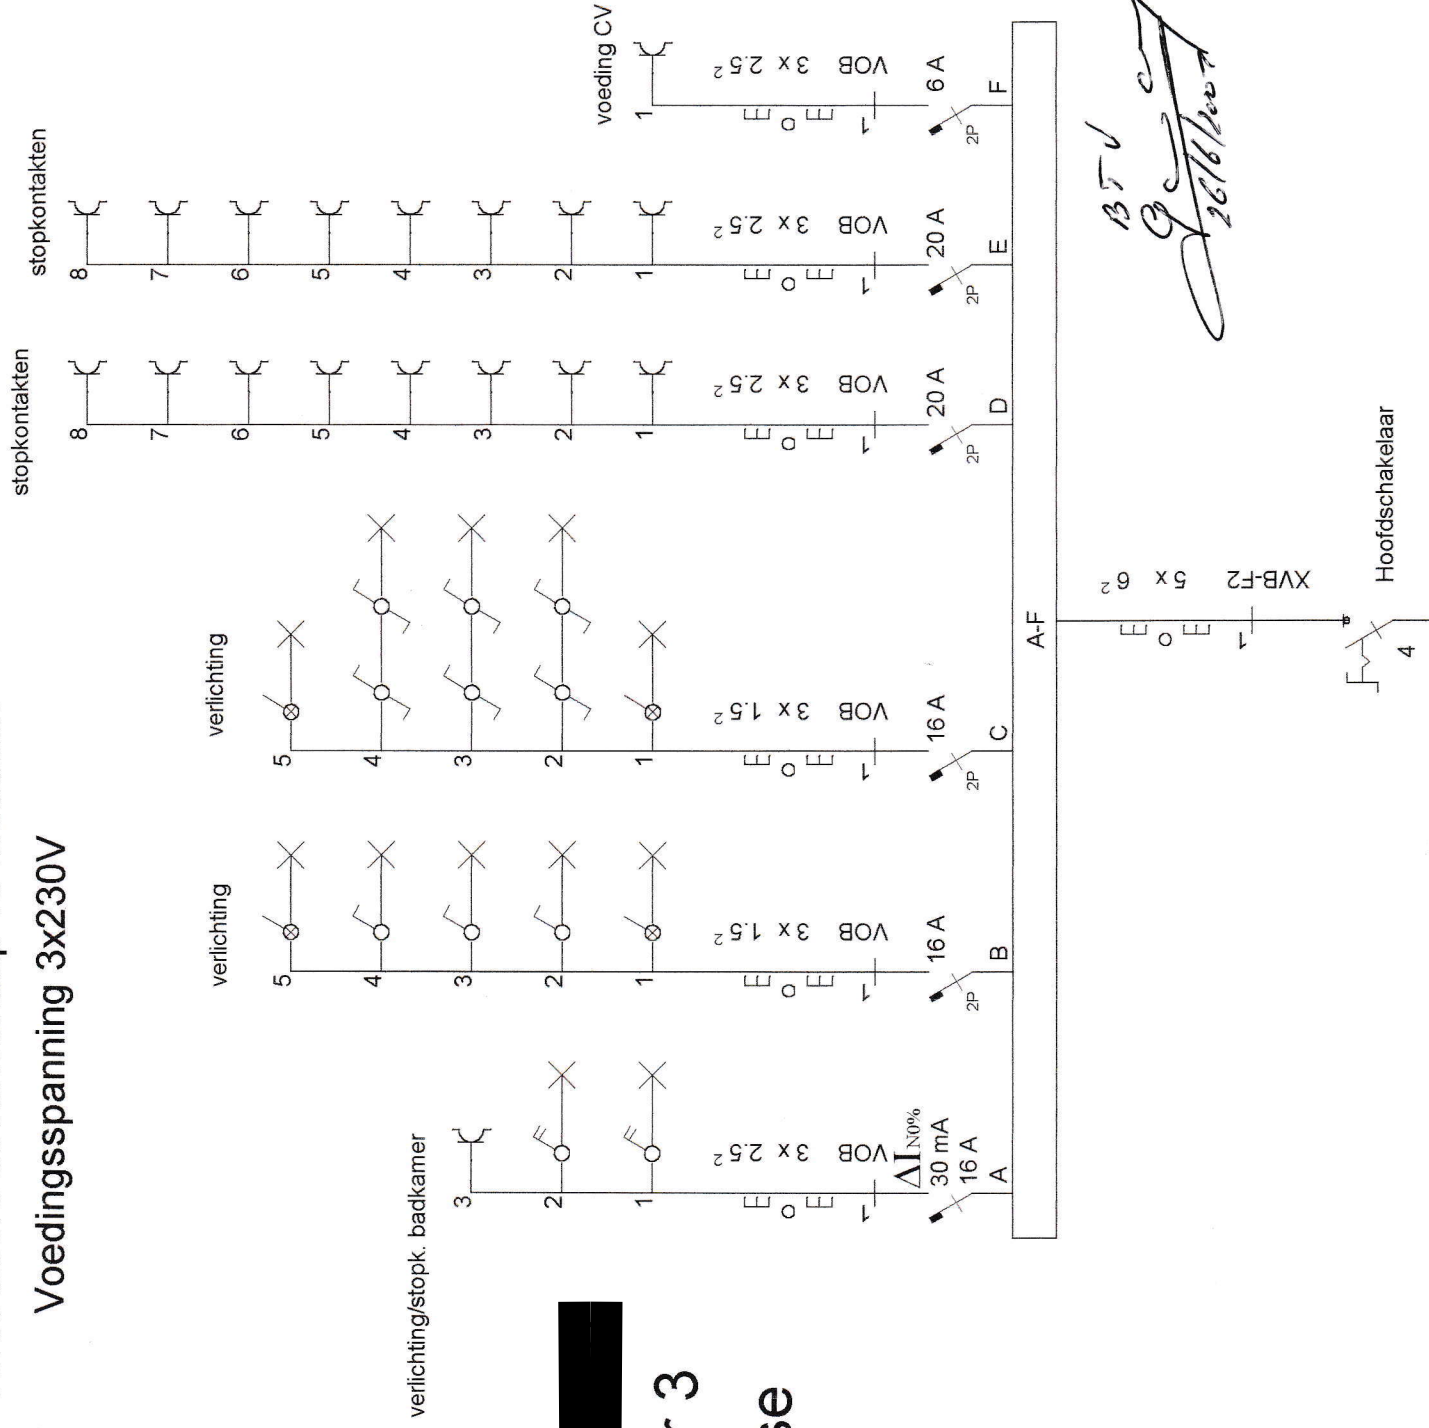

Bovenverdieping

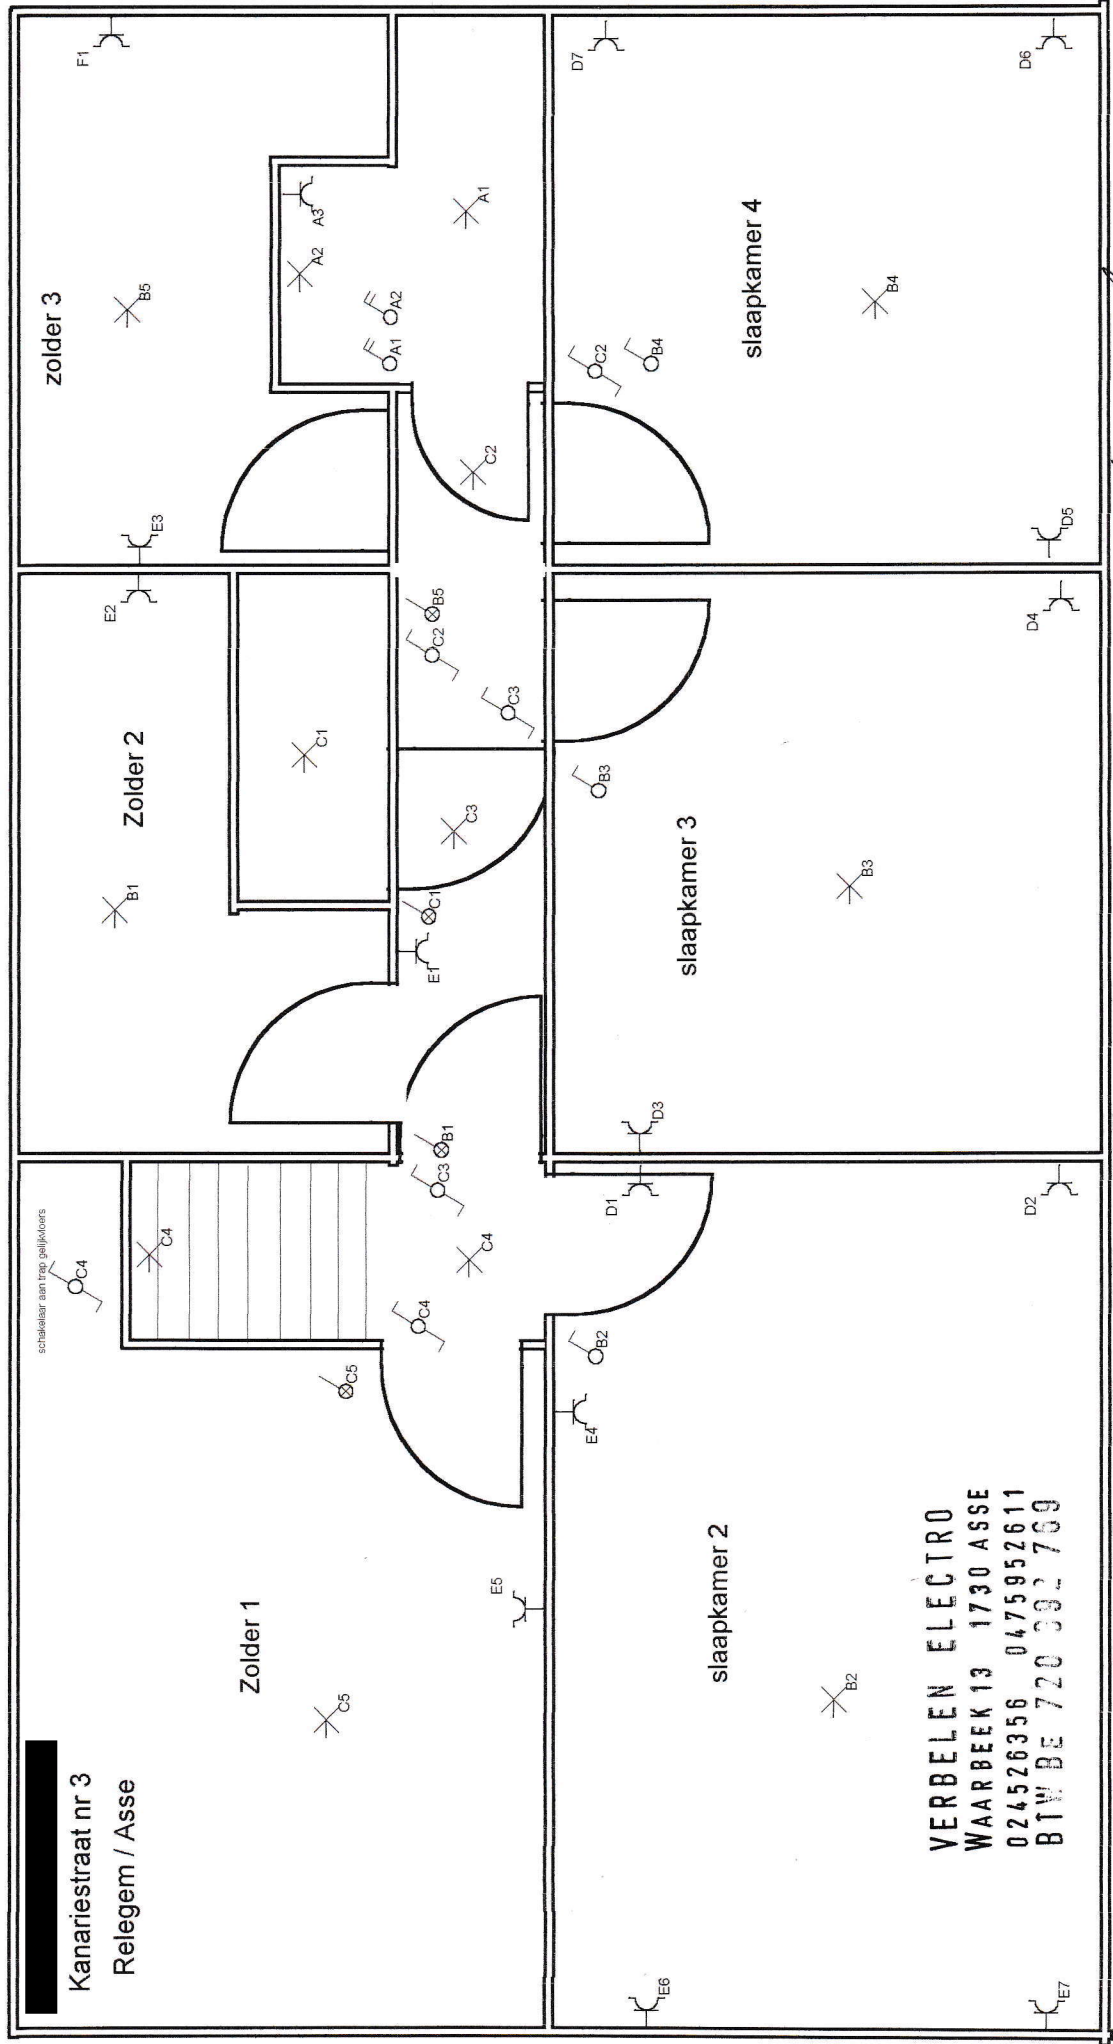

BTU
26/6/2017

Verbeelen