



PROVINCIE VLAAMS-BRABANT		
GEWESTPLAN HALLE VILVOORDE ASSE		
GEMEENTE ROOSDAAL		
Gemeente: ROOSDAAL 01° afdeling (Pamel) Ten kadaster bekend: Sectie A nrs. 162 S2 en 162 V2		
ONTWORPEN TOESTAND		
OPDRACHTGEVER : Hemmerijckx August erven		
Dossiernr. 5760		Voor akkoord. De opdrachtgever:
Plannr. 1		
Legende zie bijgevoegd bestand	LANDMETEN OMGEVING EXPERTISE GEO-SAED LANDMETERS - EXPERTEN	Schaal: 1/200 Bestand: T0105760 Datum: 4 september 2024
File: C:\Users\PeterPappant\OneDrive - geo-saed\04_Dossiers\5760-5796\T0105760\01_OT1.jpg Printdatum: 28-nov-2024		

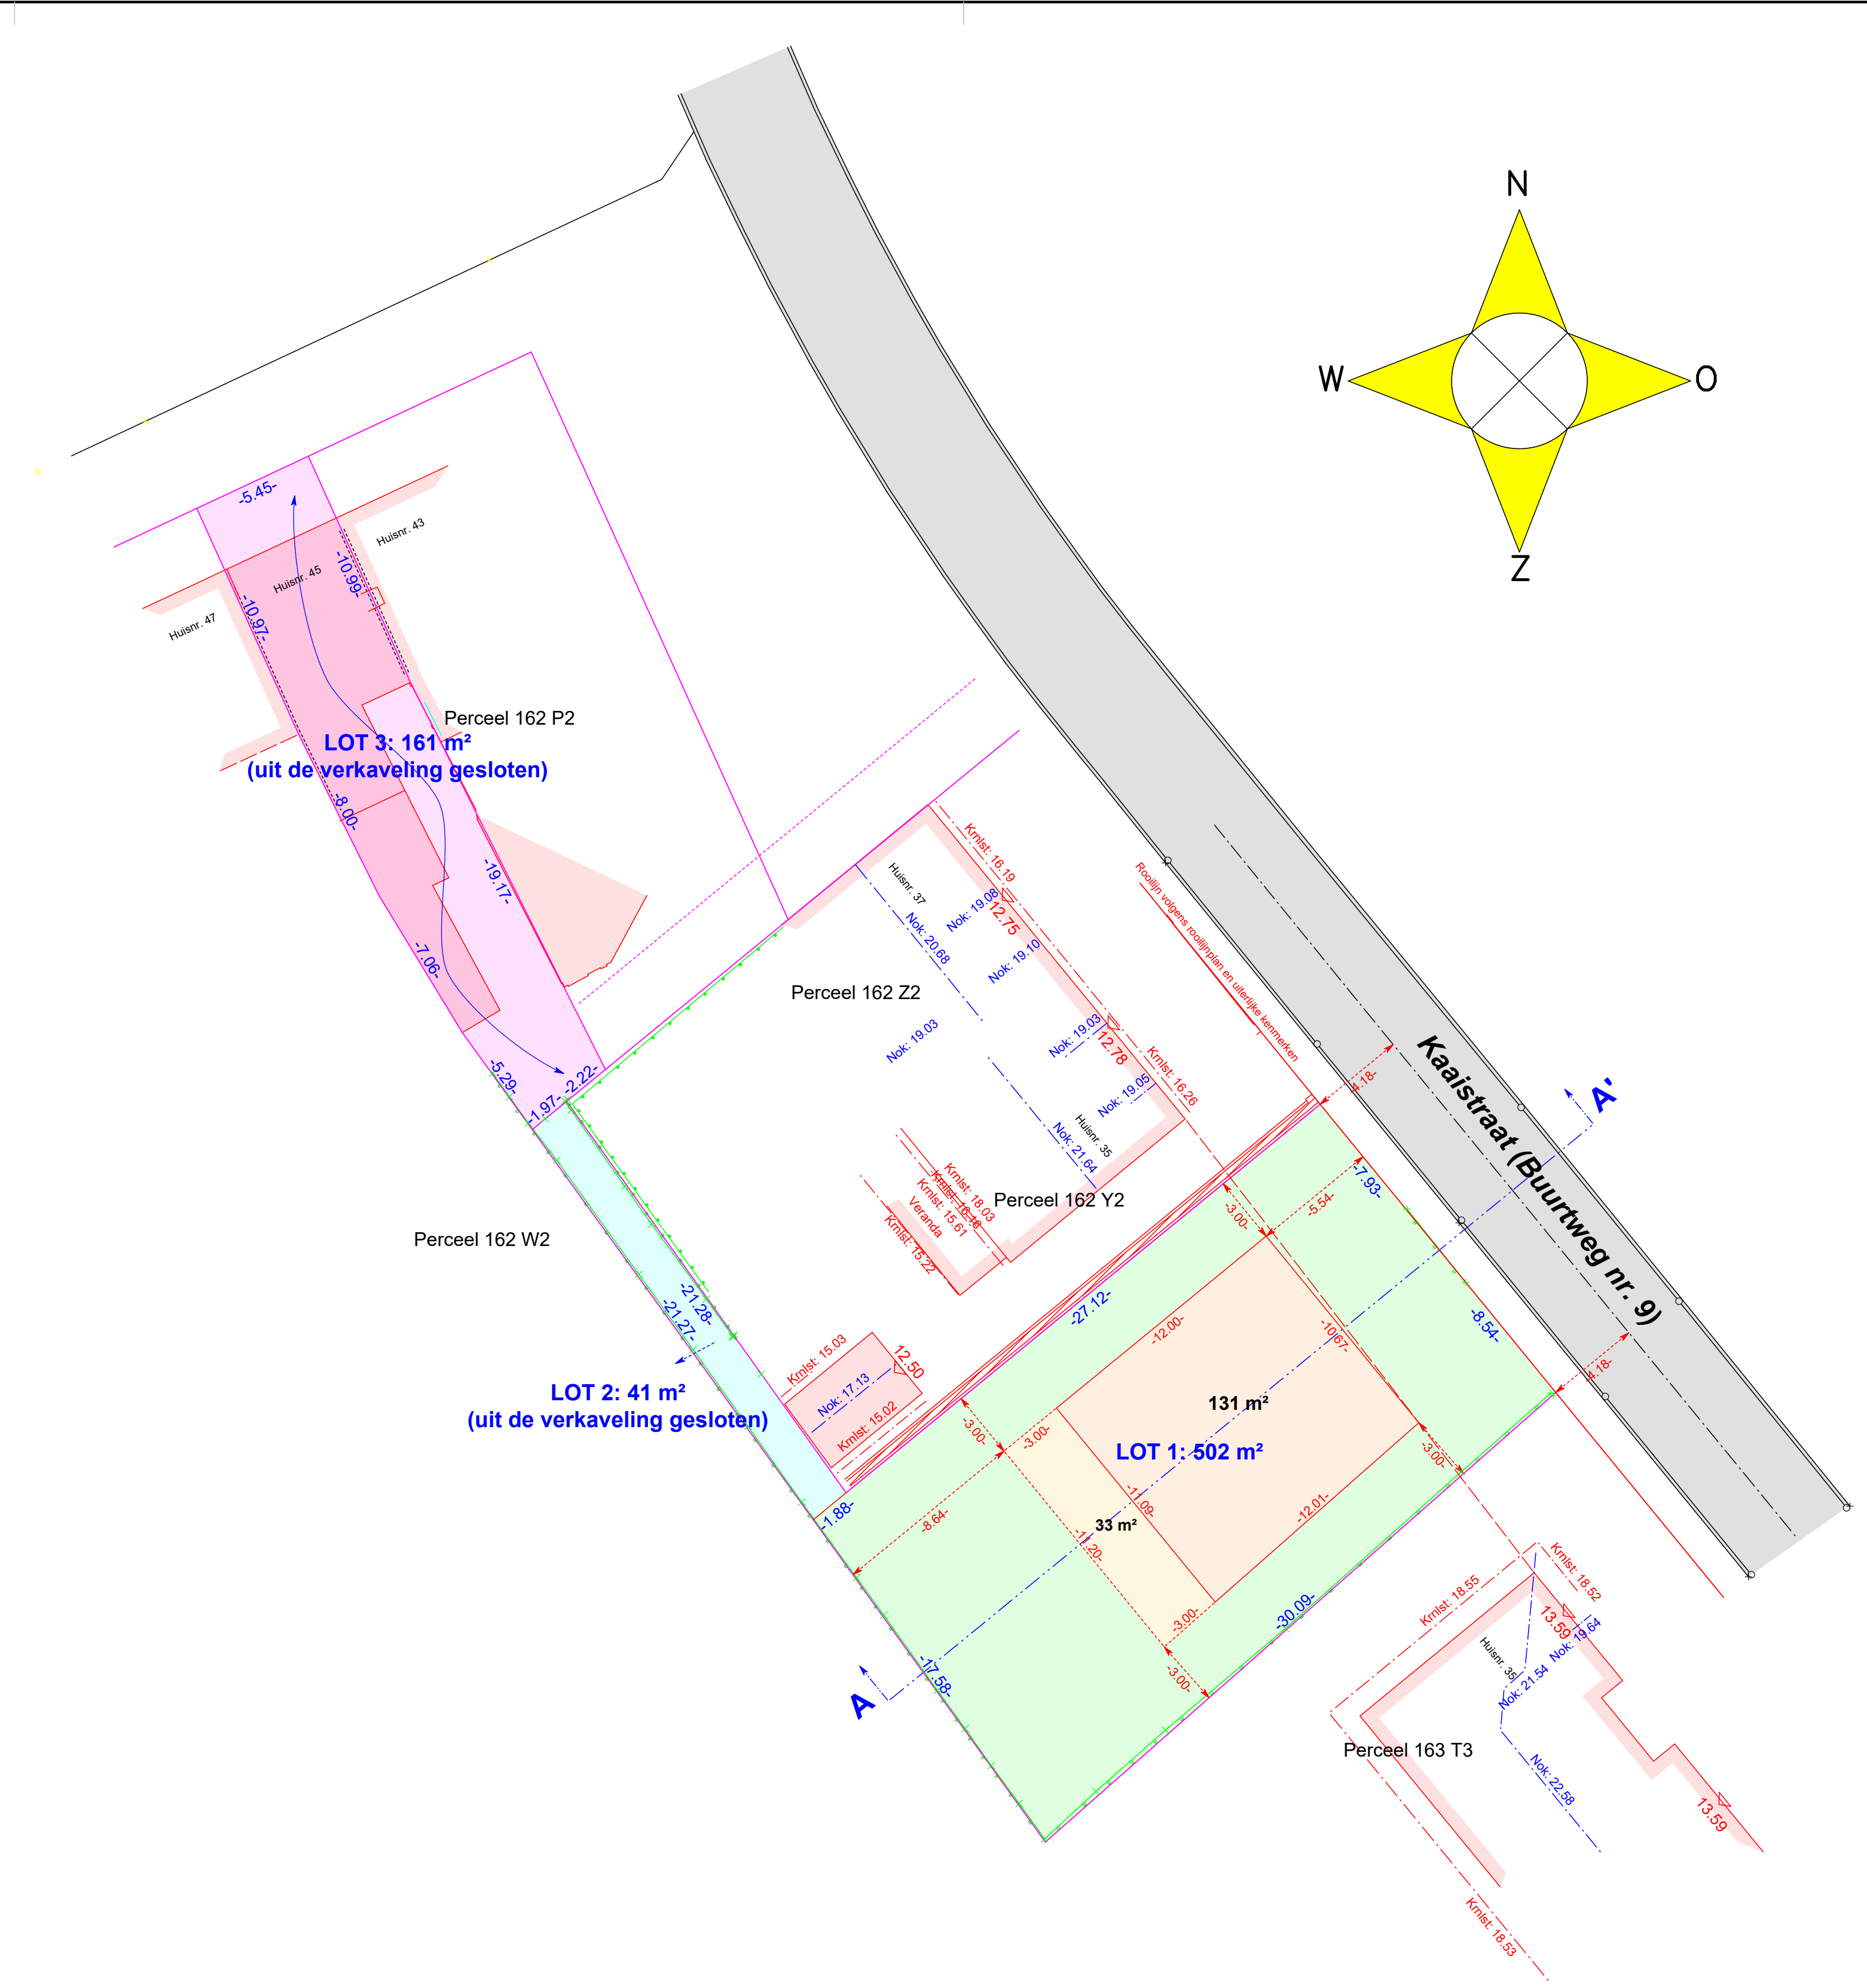

LIGGINGSPLAN

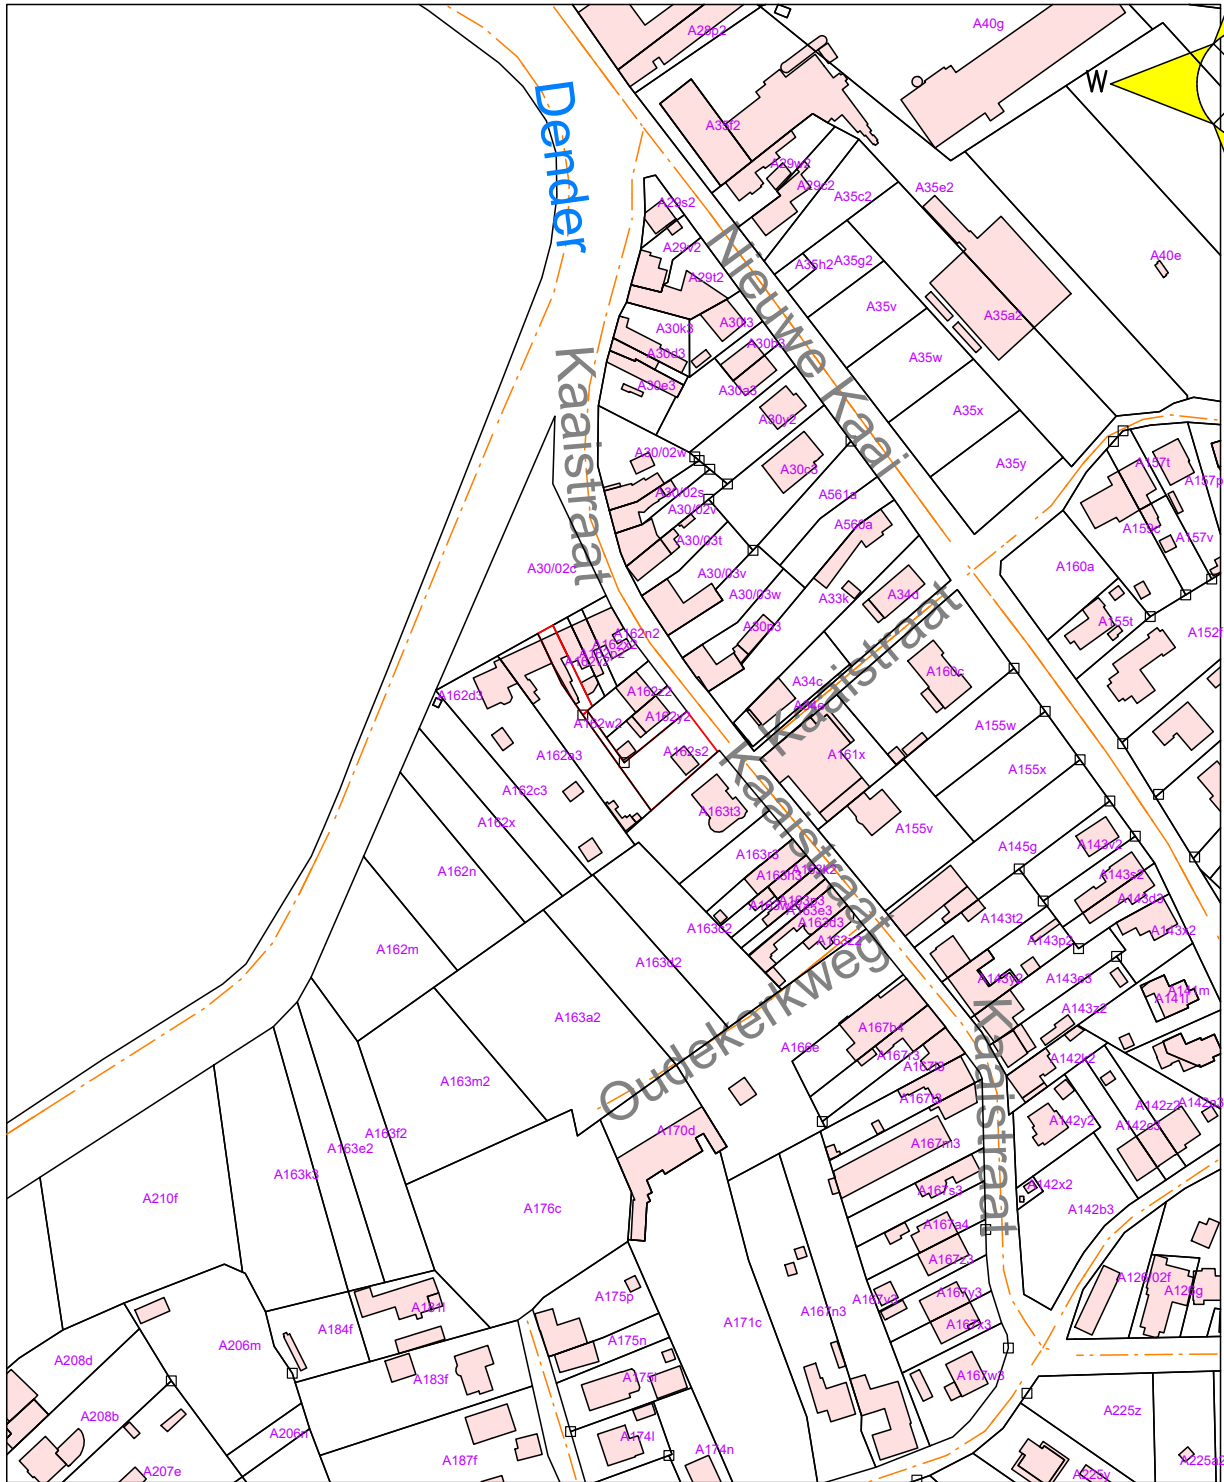

© De Algemene Administratie van de Patrimoniumdocumentatie is de enige eigenaar van de kadastrale gegevens 1.1.2024 die op dit document voorkomen.

Schaal: 1/2500

Algemeen:

Occupatie van de bodem: garage en tuin
Woonindex: 1 woning op 0,0502 ha of 19.92 woningen per ha
Vloerindex: V/T: LOT 1: 295/502 = 0.5876

Dicht bijgelegen bushalte: 200 m
Opmerking: Dit is geen afpalingsplan. Niet hechten aan notariële akte.

MOTIVATIE

Zie bijlage 1

STEDEBOUWKUNDIGE VOORSCHRIFTEN

1. Aanvraag

Het oprichten van één open bebouwing met landelijk en unifamiliaal karakter.

2. Voorschriften

Zie bijlage 2

3. Bijhorende legende:

- Gabarit hoofdgebouw
- Gabarit bijgebouw

PROVINCIE VLAAMS-BRABANT

GEWESTPLAN HALLE VILVOORDE ASSE

GEMEENTE ROOSDAAL

Gemeente: ROOSDAAL 01° afdeling (Pamel)
Ten kadaster bekend: Sectie A nrs. 162 S2 en 162 V2

PROFIEL AA'

OPDRACHTGEVER : Hemmerijckx August erven

Dossiernr. 5760

Voor akkoord.
De opdrachtgever:

Plannr. 1

Legende
zie bijgevoegd bestand

LANDMETEN | OMGEVING | EXPERTISE

Geo-SAED

LANDMETERS - EXPERTEN

Schaal: 1/100

Bestand: P0105760

Datum: 4 september 2024

File: C:\Users\PeterPappant\OneDrive - geo-saed\1 Server Geo-saed\04. Dossier\5755-5795\5760\02. OPMETTING\0105760\AA\1.pdf
Printdatum: 14-nov-2024

PROFIEL AA'

Schaal : 1/100
Referentiehoogte : 5,00
X 128275,527 -> 128306,726
Y 170977,784 -> 171003,313

Somengestelde afstand :	0.00	2.00		5.47		8.45		10.97		13.80		13.97		17.70		19.81		22.50		23.83		25.97		31.51		32.85		32.95		33.10		35.75		38.30		38.45		40.51
Bestaand maalveld : Hoogte			12.34		12.39				12.50		12.51		12.48		12.55		12.56									12.78		12.78		12.72		12.81		12.72		12.73		