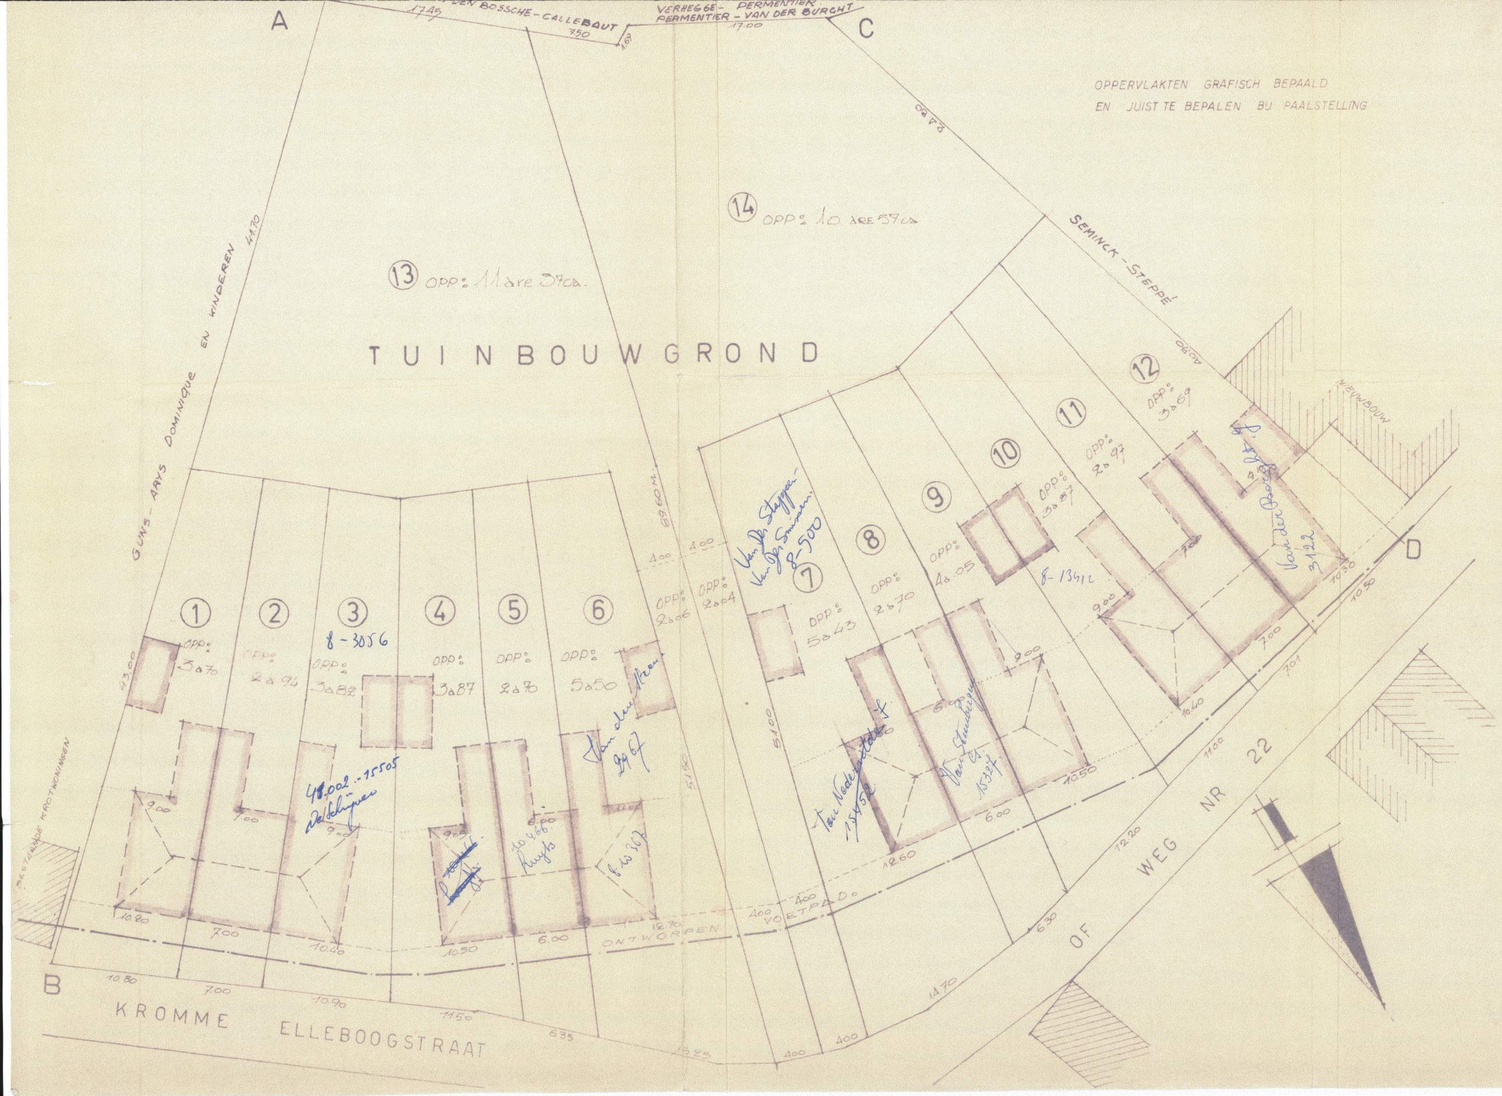

STEDEBOUWKUNDIGE VOORSCHRIFTEN

- DE ONTWORPEN WONINGEN WORDEN DOOR EEN ZELFDE ARCHITECT ONTWORPEN. OPMAKER DEZER EN ZULLEN HARMONIS ZYN T.O.V. ELKAAR.
- HET GEHEEL DIENT RESIDENTIEEL BESCHOUWD.
- DE HOOFDGEBOUWEN ZULLEN DE 18 M. DIEPTE NIET OVERTREFFEN. EN BESTAAN UIT EEN VERDIEPING BOVEN HET GELYKVLOERS MET ZADELDAK.
- DE LOTEN 1.3.4.6.7.9.10.12 ZYN VOORZIEN VOOR HALFOPEN BEBOUWINGEN MET MINIMUM 3 M. BOUWVRYE ZONE NAAST HOOFDGEBOUW.
- DE AUTOPERKPLAATSEN VOOR DE VOORMELDE LOTEN WORDEN GEKOPPELD OPGERICHT 17M VAN DE BOUWLYN VAN HOOFDGEBOUW ZOALS OP DIT PLAN AANGEDUID. UITGEZONDEN VOOR LOT 11 WAARVAN ZE AAN DE BESTAANDE VAN HET BUURHUIS ZAL AANGEBOUWD WORDEN.
- DE AAN TE WENDEN MATERIALEN VAN DE EERSTE AANVRAGER ZYN AANGEVEND.
- AL DEZE VOORSCHRIFTEN ZYN BINDEND EN WORDEN BY NOTARIELE AKTE BY DE VERKOOP ERFDIENSTBAAR VERBONDEN.

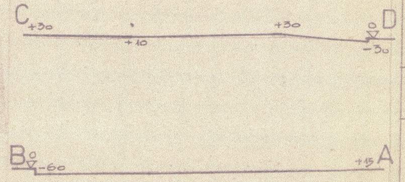

RELIEFDOORSNEDEN

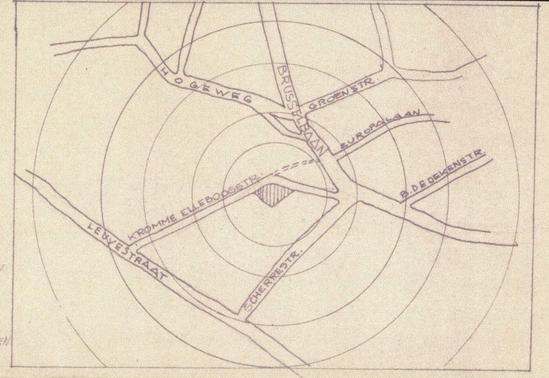

SITUATIEPLAN

PROV. OOST VLAANDEREN

GEMEENTE EREMBODEGEM

18-12-1992

ONTWERP TOT VERKAVELEN VAN BOUWGROND

GELEGEN KROMME ELLEBOOGSTRAAT.

SECTIE. A. nr 1293 d

eigenaars. [redacted]

BRUSSELBAAN NR. 114 EREMBODEGEM.

SCHAAL - 1/250

aanvrager	architekt
PLAN GETEKEND BY DE AANVRAAG VAN NEDEN W. Dierick	SCHLENDOSCH GUSTAVE O.V. 718 HOGEWEG 141 EREMBODEGEM
gemeentebestuur	
PLAN GELYSTIG GEDUVEERD. EREMBODEGEM DIEN	BOUWVERG. VAN OPENB. WERKEN 2-1-1993