


STADS WEG 70
9500 GERAARDSBERGEN

KEURINGS ORGANISME
PDC332

1^o VERDIEPING

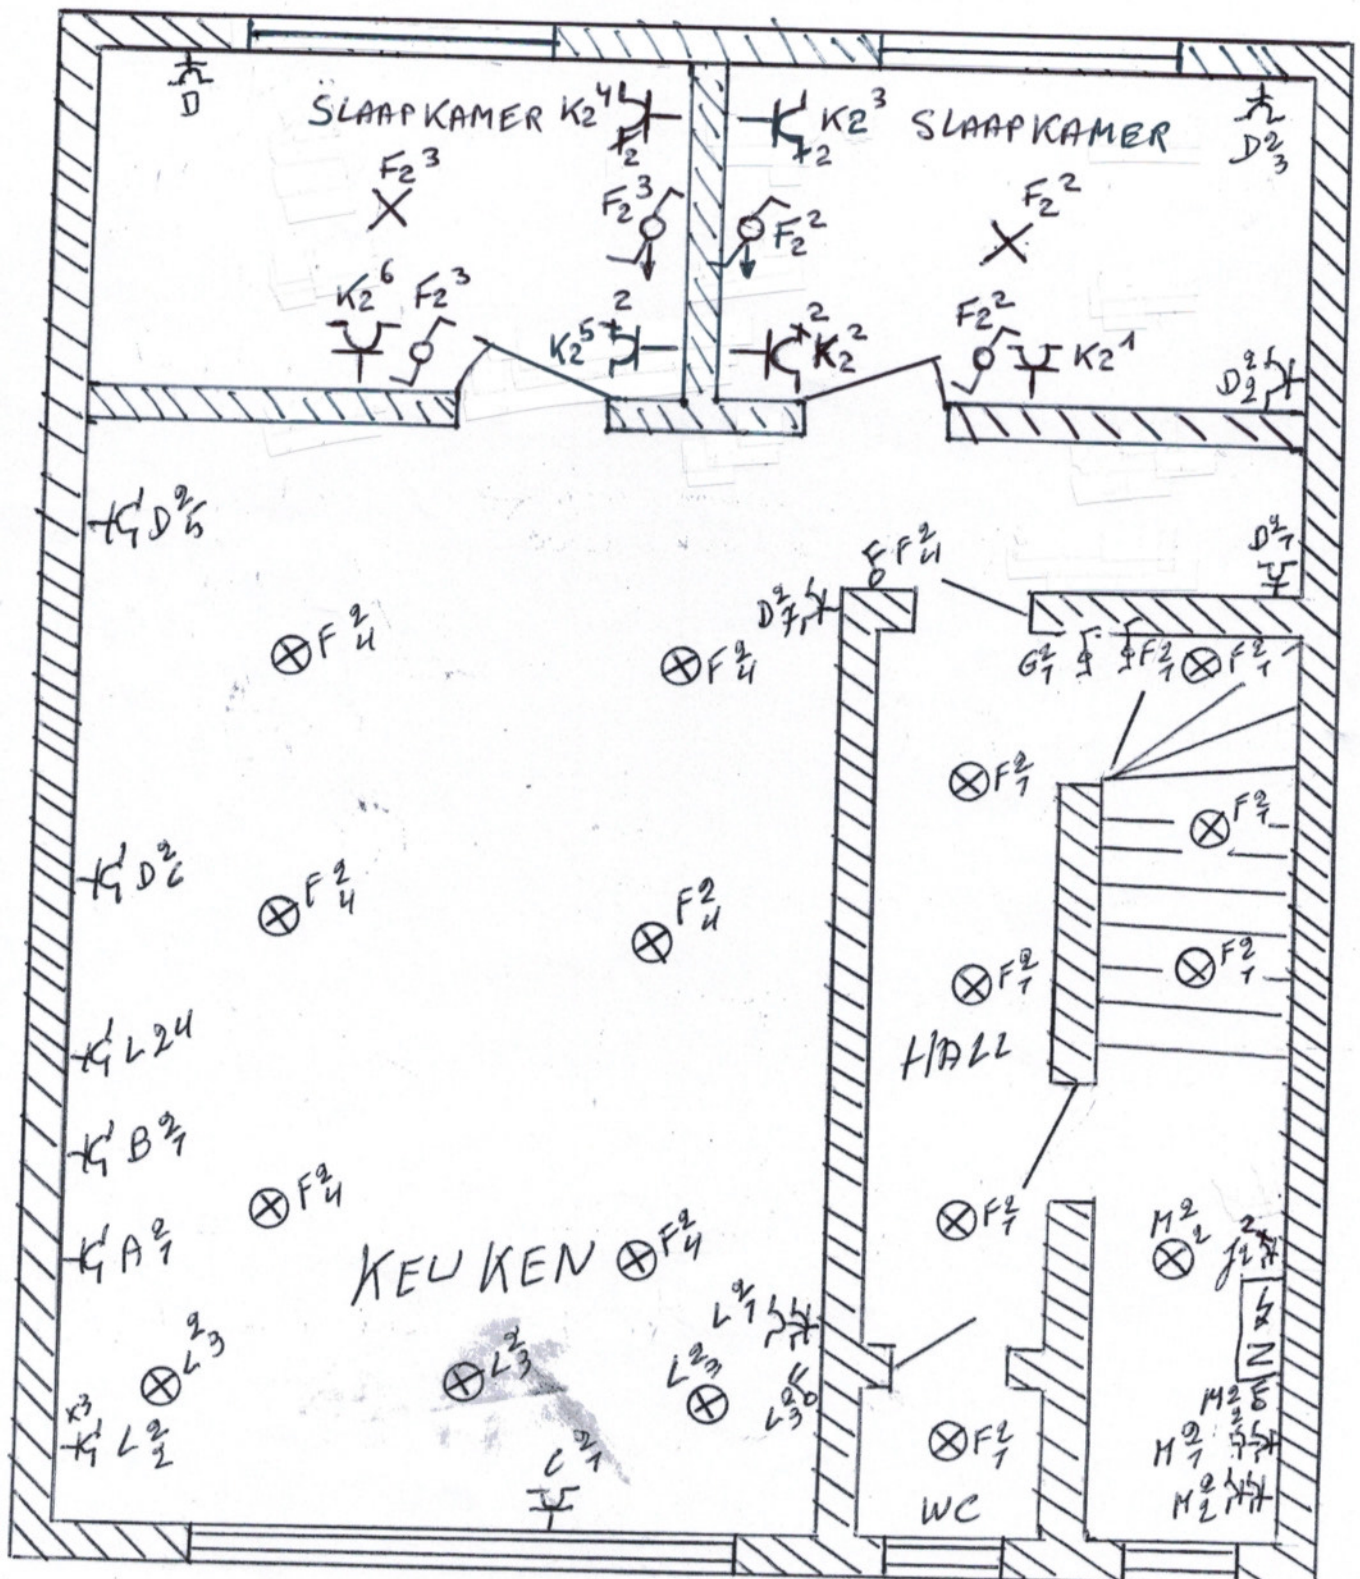


STADSWEG 70
9500 GERAARDS BERGEN

KEURINGS ORGANISME


PDC 38L



2^e VERDIEPING

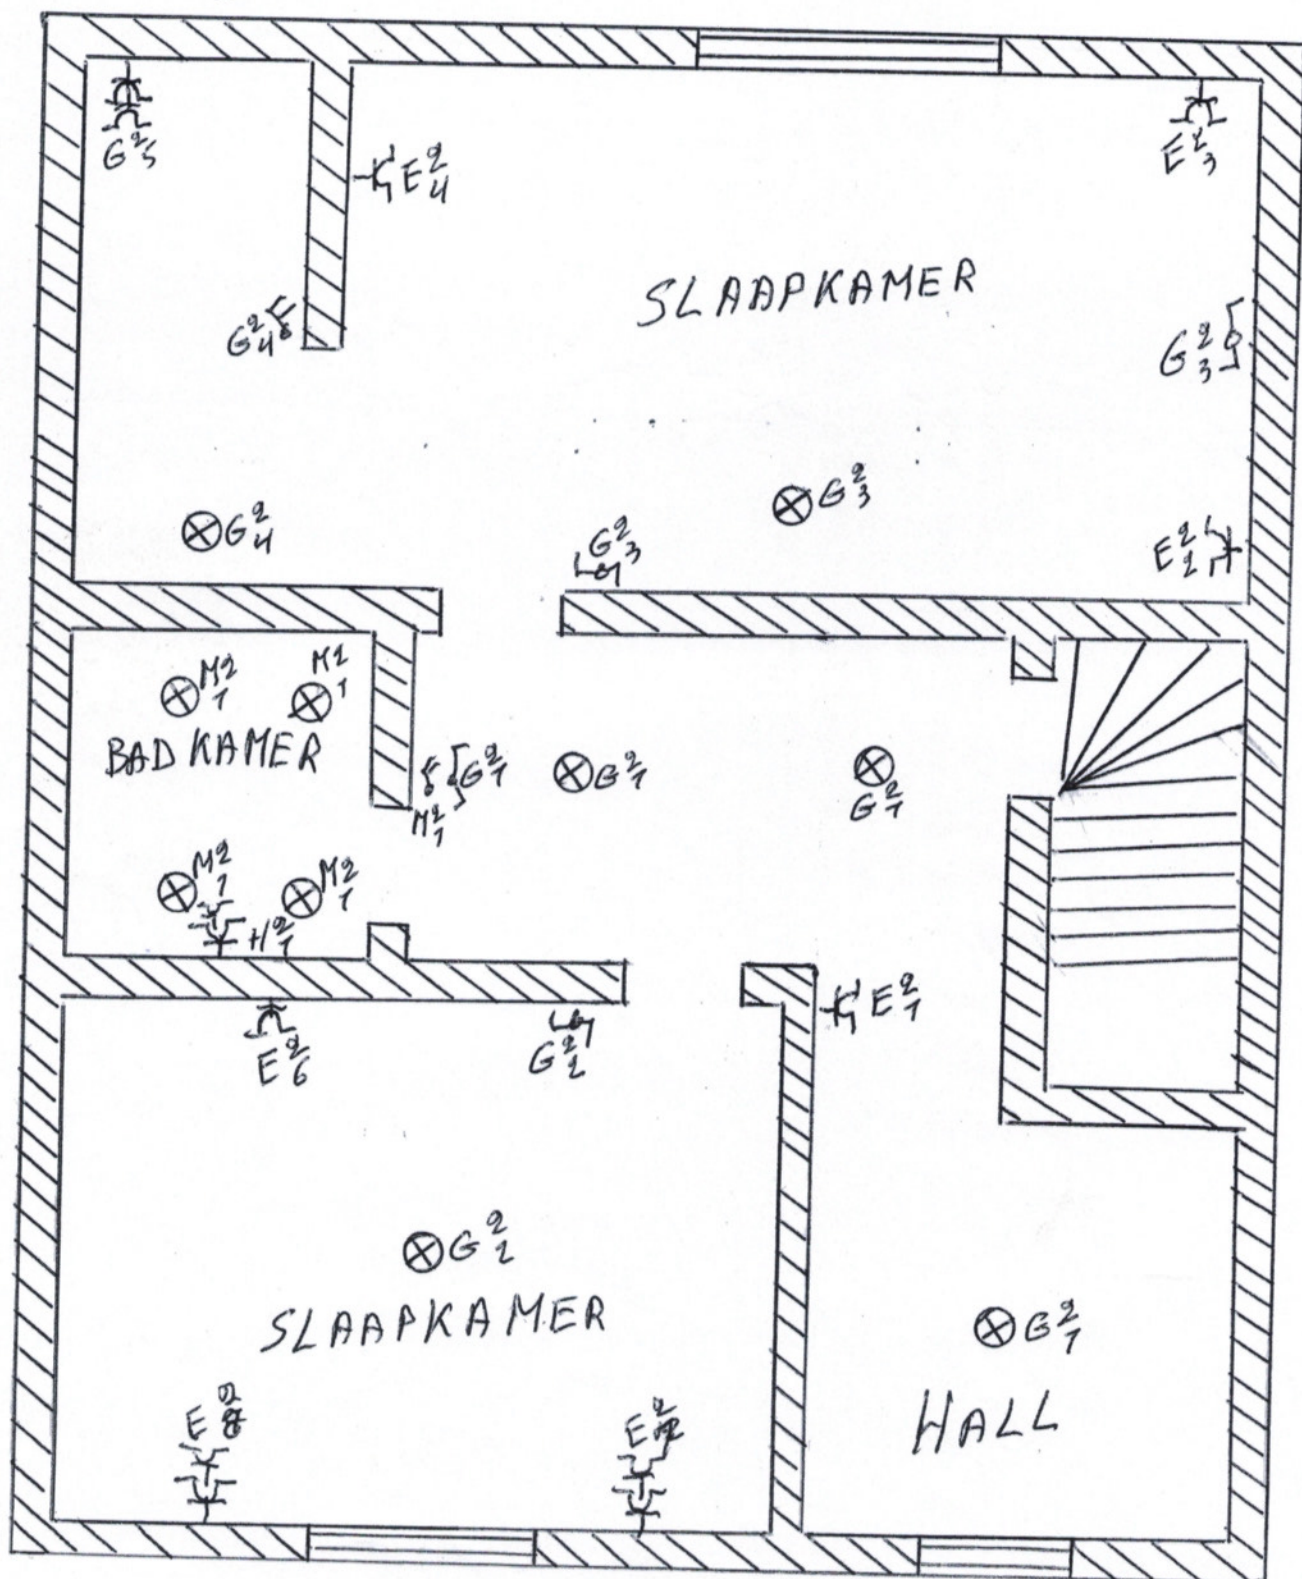

1^e verdieping

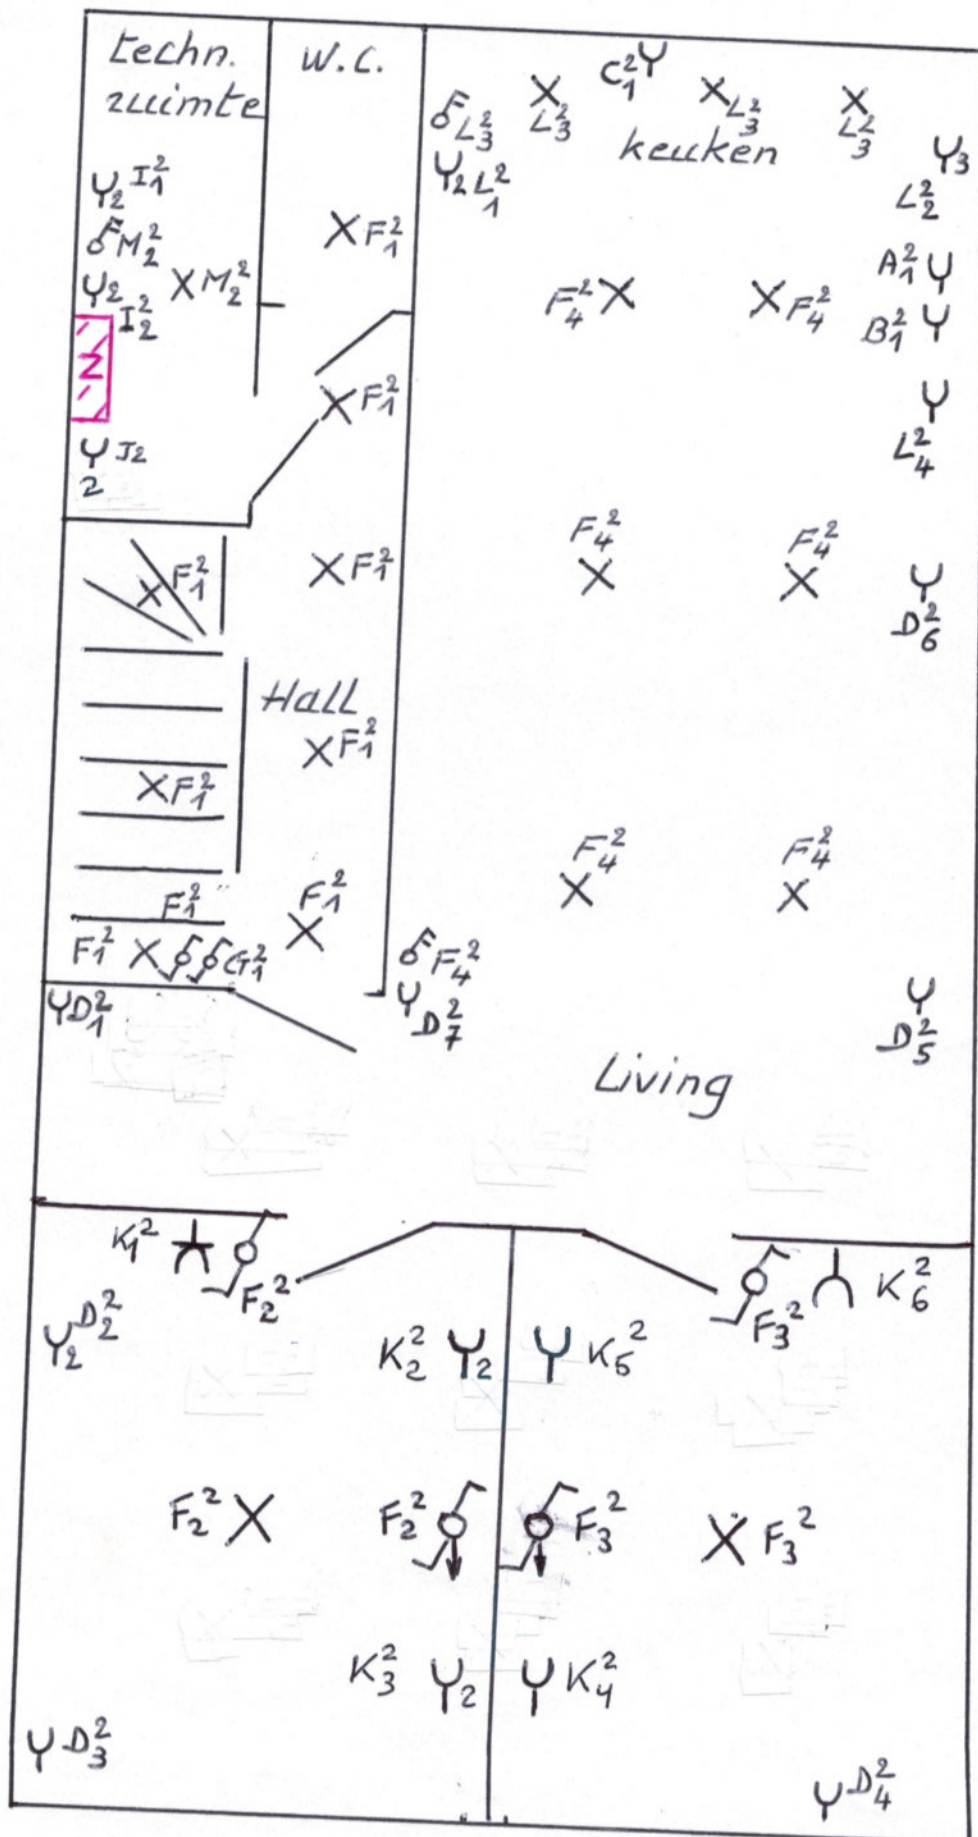

2^e verdieping

