

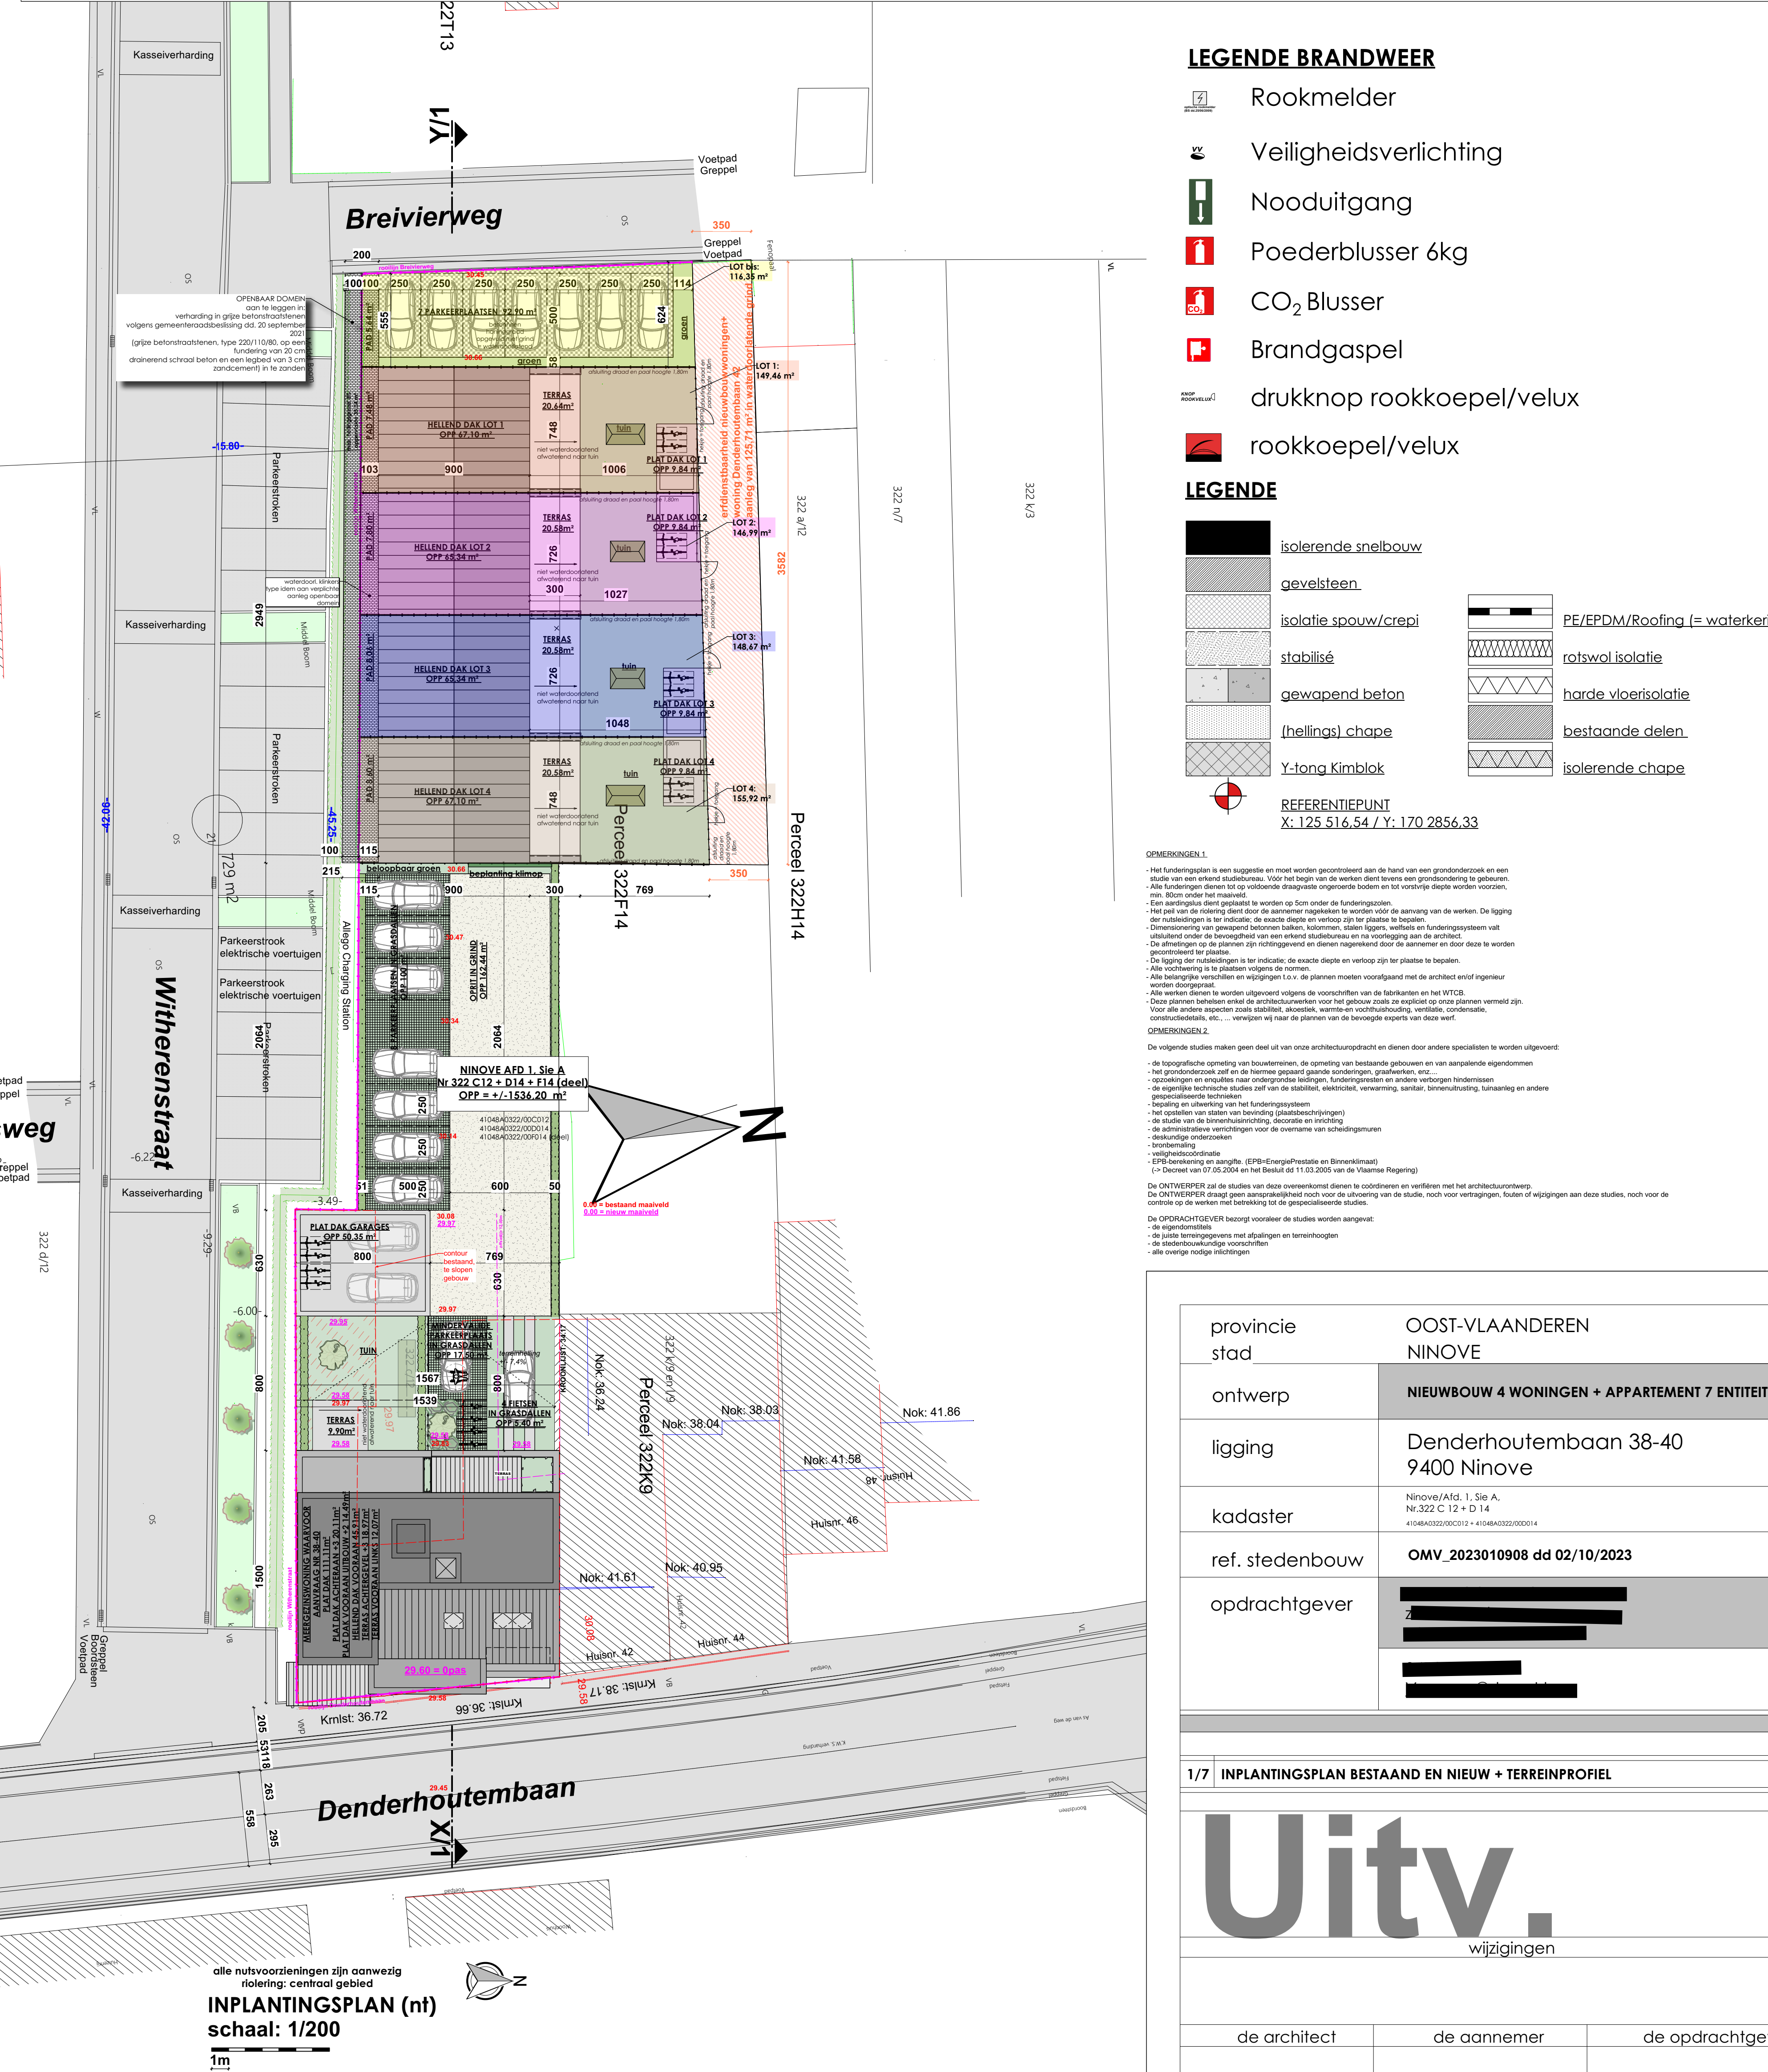
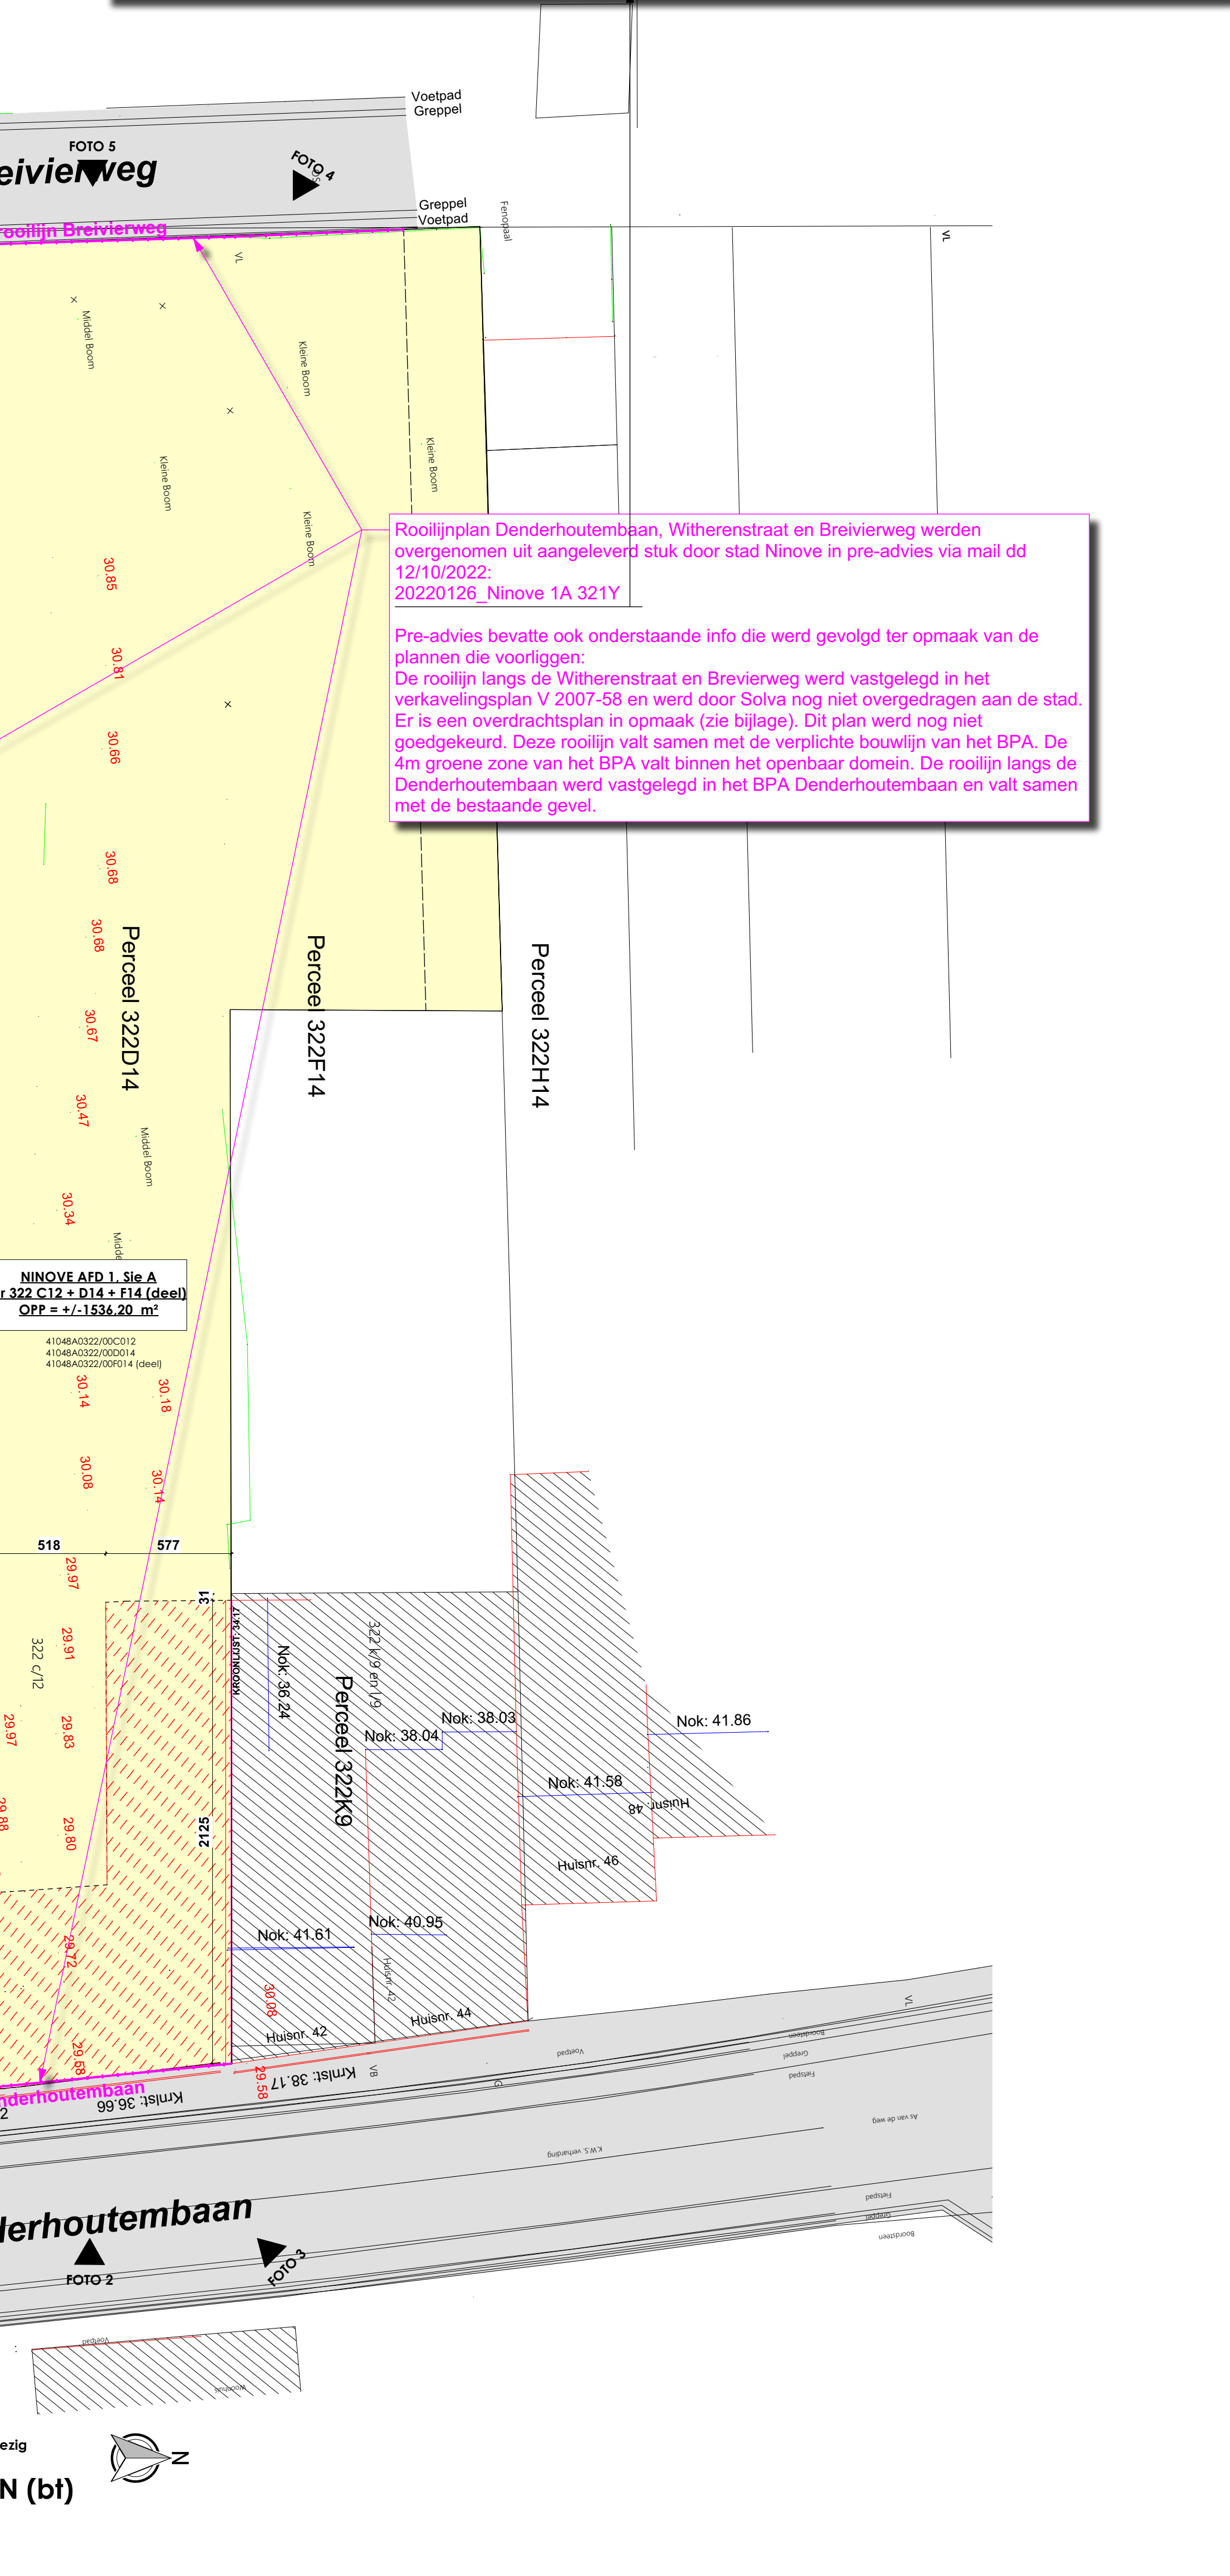
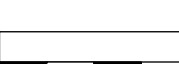
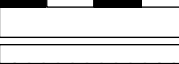
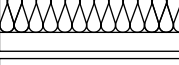


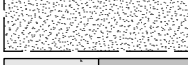

LEGENDE

	<u>isolerende snelbouw</u>		
	<u>gevelsteen</u>		PE/EPDM/Roofing (= waterkering)
	<u>isolatief spouw/crèpi</u>		<u>rotswol isolatie</u>
	<u>stabilisè</u>		<u>harde vloerisolatie</u>
	<u>gewapend beton</u>		<u>bestaande delen</u>
	<u>(hellings) chape</u>		<u>isolerende chape</u>
	<u>Y-tong Kimblok</u>		

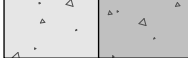

REFERENTIEPUNT
X: 125.516.54 / Y: 170.2856.33

[illegible]

1/7	INPLANTINGSPLAN BESTAAND EN NIEUW • TERREINPROFIEL
Uitv. wijzigingen	
de architect de aannemer de opdrachtgever	

LEGENDE BRANDWEER

- Rookmelder
- Veiligheidsverlichting
- Nooduitgang
- Poederblusser 6kg
- CO₂ Blusser
- Brandgaspel
- drukknop rookkoepel/velux
- rookkoepel/velux

LEGENDE

- isolerende snelbouw
- gevelsteen
- isolatie spouw/crepi
- stabilisatie
- gewapend beton
- (hellings) chape
- Y-long Kimblok
- PE/EPDM/Roofing (= waterkering)
- rotswol isolatie
- harde vloerisolatie
- bestaande delen
- isolerende chape

REFERENTIEPUNT
X: 128 516.54 / Y: 170 2856.33

MATERIALEN - nieuwe toestand:

- gevelsteen_rustie gevelsteen_roodbruine kleur
- dakdorpel_alu_antraciet_idem aan buitenschrijnwerk
- buitenschrijnwerk_alu_antraciet_Kw1.0_NBN S23-002
- dorpels_blaauwe hardsteen
- regenwaterafvoeren + goten_antra zink

DOORSNEDEN 5-6
schaal: 1/50

1m

1m

VOORGEVEL
schaal: 1/50

1m

1m

ACHTERGEVEL
schaal: 1/50

1m

1m

ZIJGEVEL LINKS
schaal: 1/50

1m

1m

ZIJGEVEL RECHTS
schaal: 1/50

1m

1m

FUNDERING GARAGE
schaal: 1/50

1m

1m

FUNDERING APPARTEMENTEN
schaal: 1/50

1m

1m

GRONDPLAN GARAGE
schaal: 1/50

1m

1m

GELIJKVLOERS APPARTEMENTEN
schaal: 1/50

1m

1m




provincie	OOST-VLAANDEREN
stad	NINOVE
ontwerp	NIEUWBOUW 4 WONINGEN + APPARTEMENT 7 ENTITEITEN
ligging	Denderhoutembaan 38-40 9400 Ninove
kadaster	Ninove (Afd. 1, Sse. A, Nr. 322 C 12 + D 14 41064032700012 + 41064032700014
ref. stedenbouw	OMV_2023010908 dd 02/10/2023
opdrachtgever	

2/7 APPARTEMENT: FUNDERINGSPLAN + GELIJKVLOERS + GARAGE: GEVELS + SNEDEN

Uity.
wijzigingen

de architect	de aannemer	de opdrachtgever
--------------	-------------	------------------

AS/Architectuur bv Snoeck Annelen Oude Gemeentehuisstraat 9402 gsm anneleen.snoeck@hotmail.com	architect rookvoeder Oost-Vlaanderen Meerbeke 0479/ 20 62 86 dossier	schaal 1/50	datum 18/10/2023
---	---	----------------	---------------------

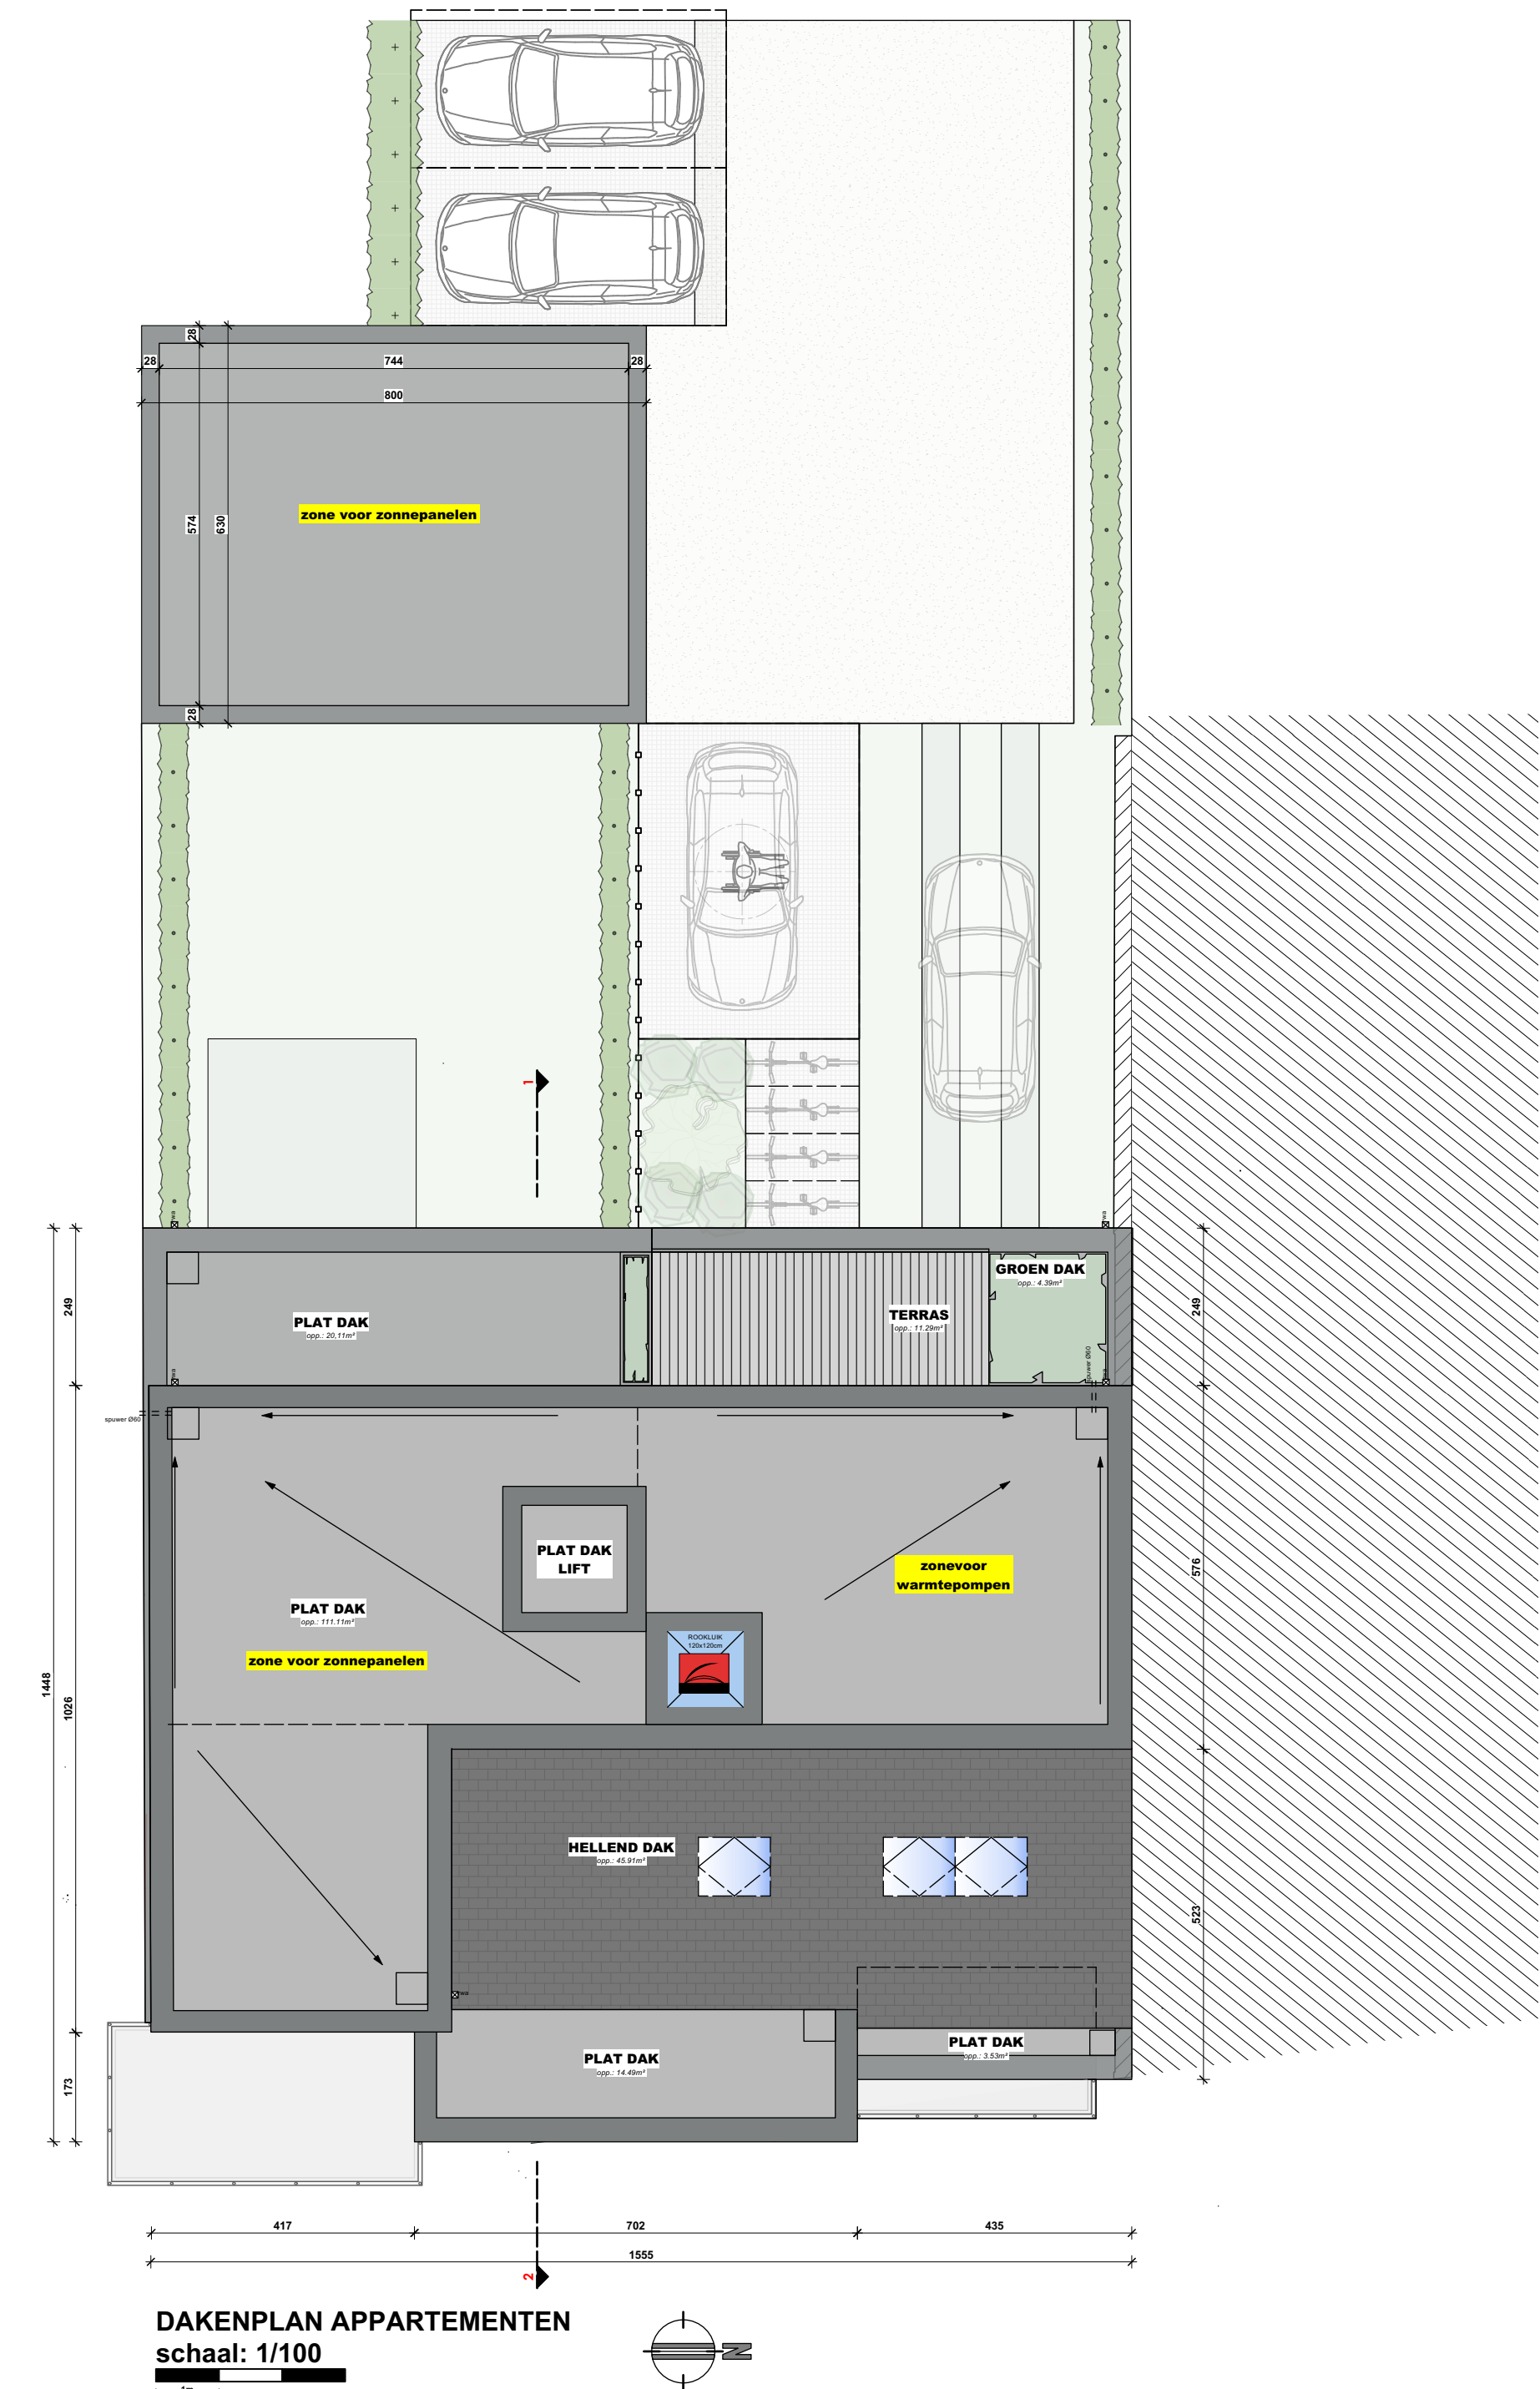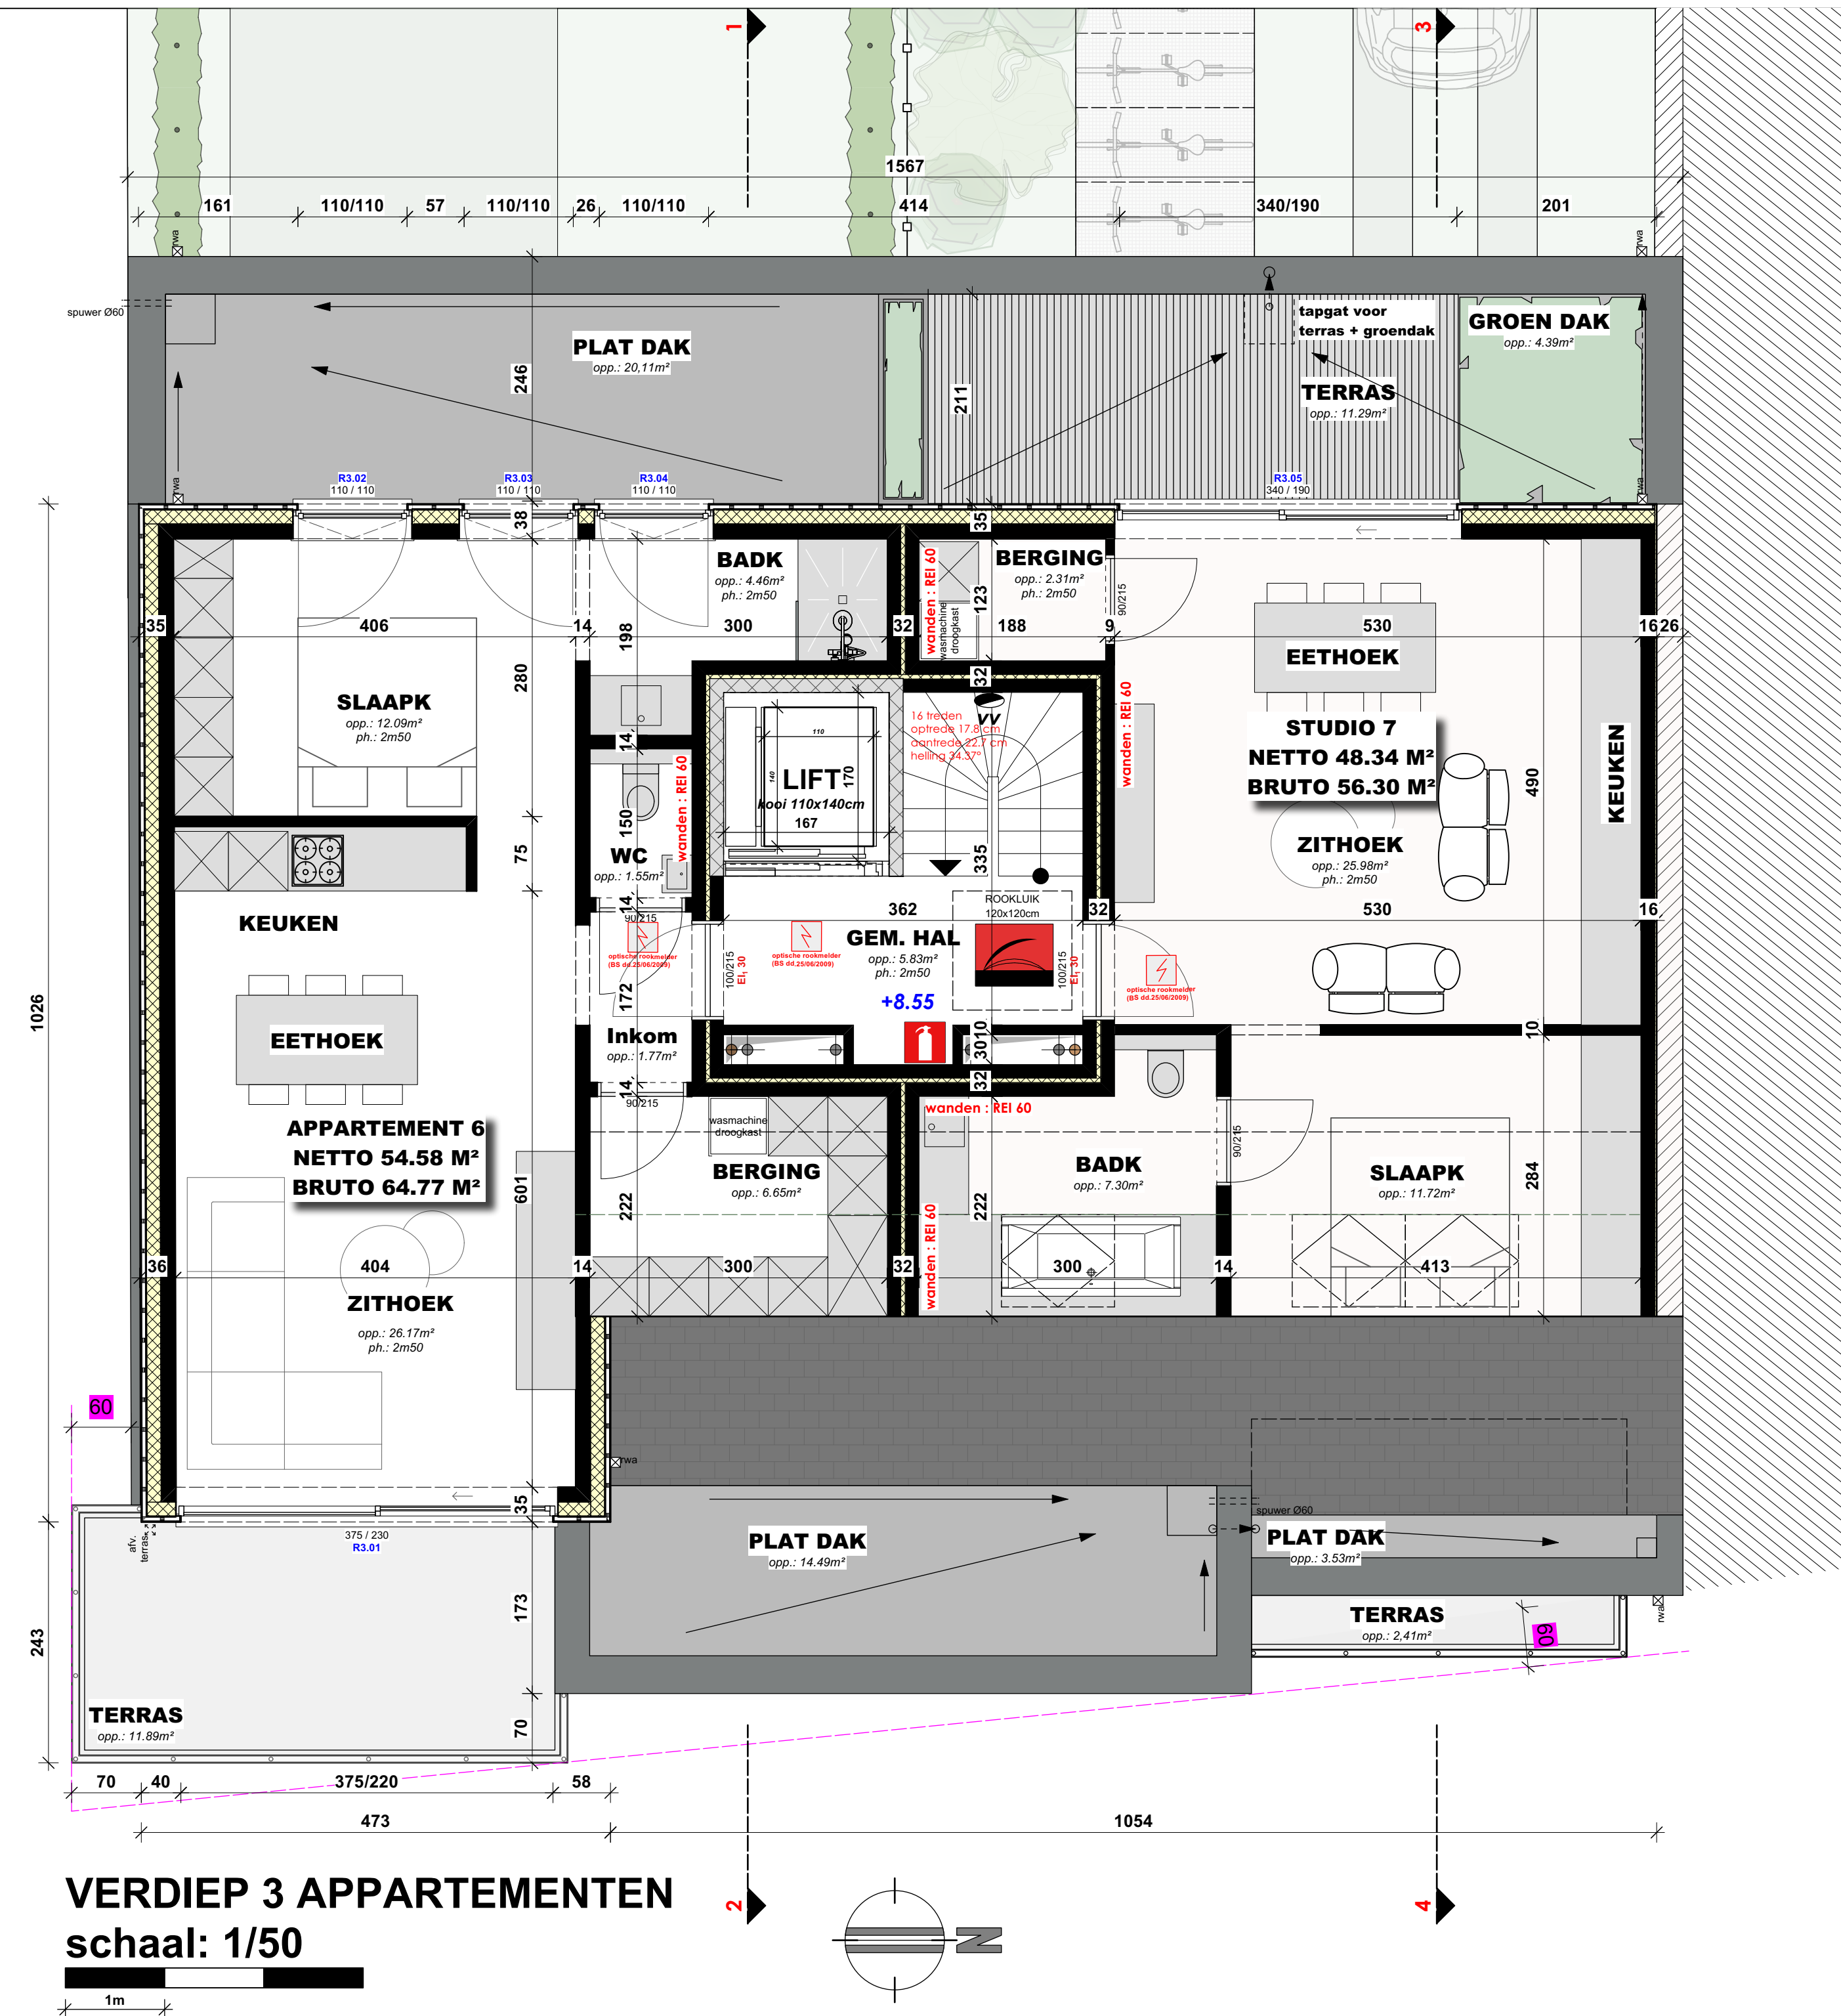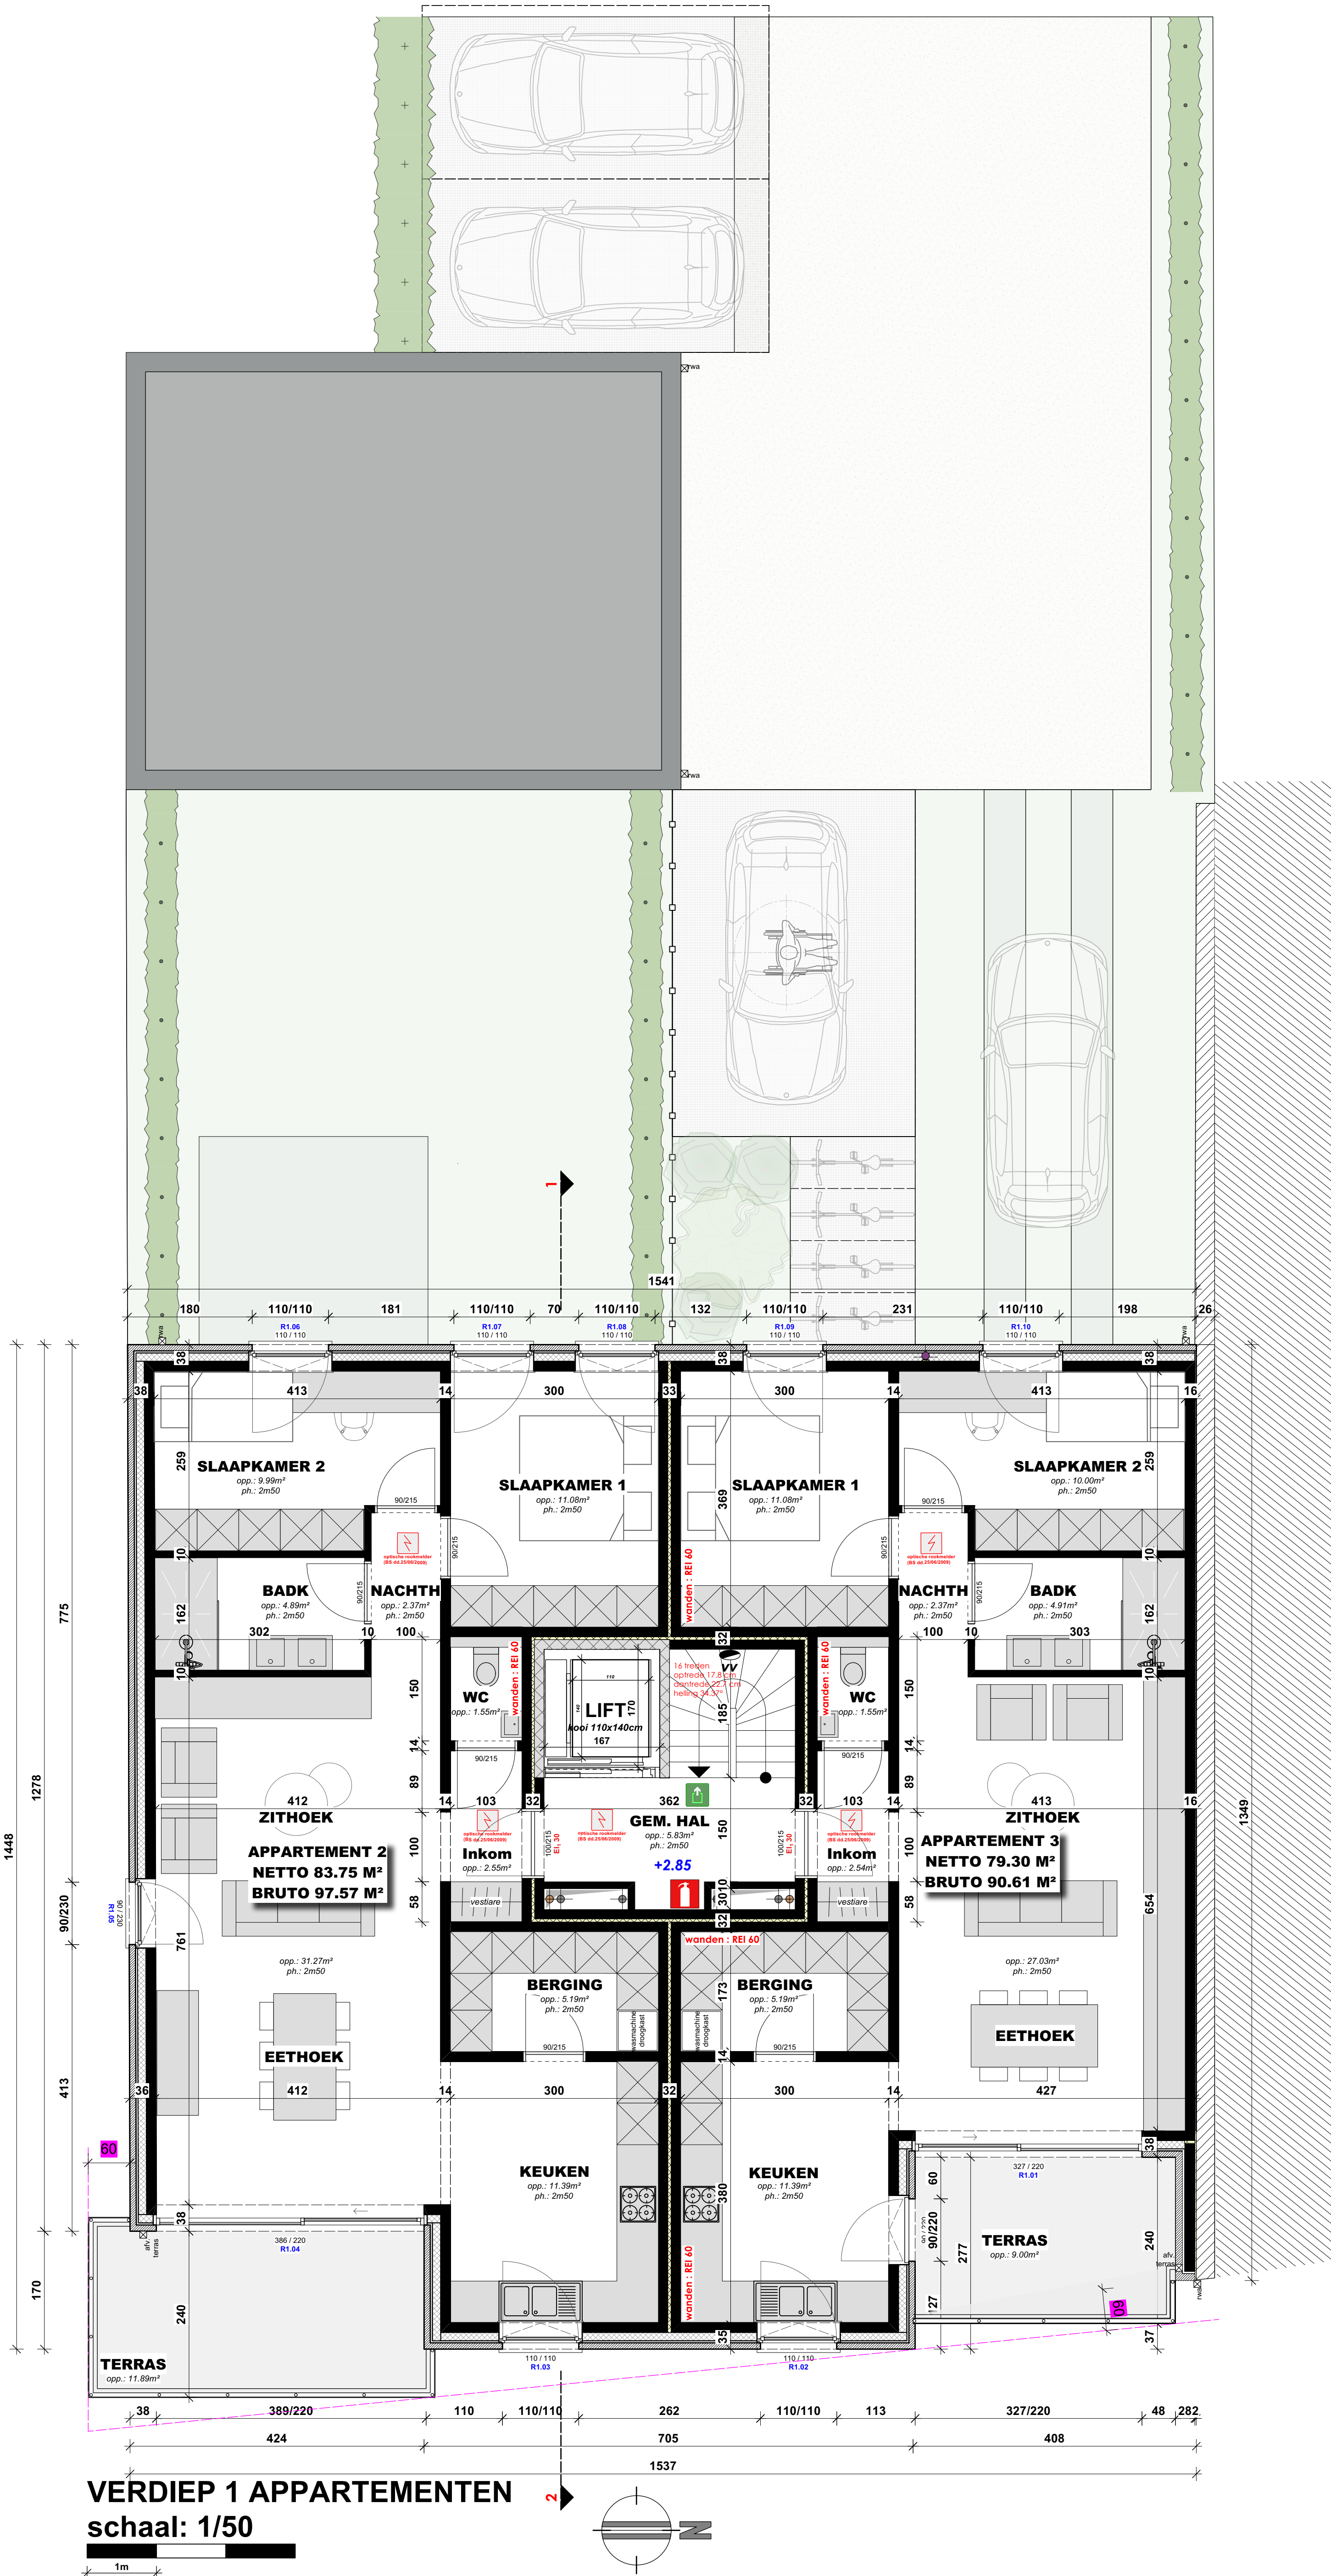

LEGENDE BRANDWEER

- Rookmelder
- Veiligheidsverlichting
- Nooduitgang
- Poederblusser 6kg
- CO₂ Blusser
- Brandgaspel
- drukknop rookroepel/velux
- rookroepel/velux

LEGENDE

- isolerende snelbouw
- gevelsteen
- isolatie spouw/crepi
- stabilisatie
- gewapend beton
- (hellings) chape
- Y-long Kimblok
- PE/EPDM/Roofing (= waterkering)
- rotswol isolatie
- harde vloerisolatie
- bestaande delen
- isolerende chape

REFERENTIEPUNT
X: 126 516.54 / Y: 170 2856.33


provincie	OOST-VLAANDEREN
stad	NINOVE
ontwerp	NIUWBOUW 4 WONINGEN + APPARTEMENT 7 ENTITEITEN
ligging	Denderhoutembaan 38-40 9400 Ninove
kadaster	Ninove (Afd. 1, Sse. A. Nl.322 C 12 + D 14 41064002200012 + 41064002200014
ref. stedenbouw	OMV_2023010908 dd 02/10/2023
opdrachtgever	

3/7 APPARTEMENT: VERDIEP +1, VERDIEP +2, VERDIEP +3, DAKENPLAN


Uity.
wijzigingen

de architect	de aannemer	de opdrachtgever
--------------	-------------	------------------

	AS/Architectuur bv Snoeck Annelen Oude Gemeentehuisstraat 9402 gsm anneleen.snoeck@hotmail.com	schaal 1/50 & 1/100	datum 18/10/2023	dossier 22-0158
---	---	------------------------	---------------------	--------------------

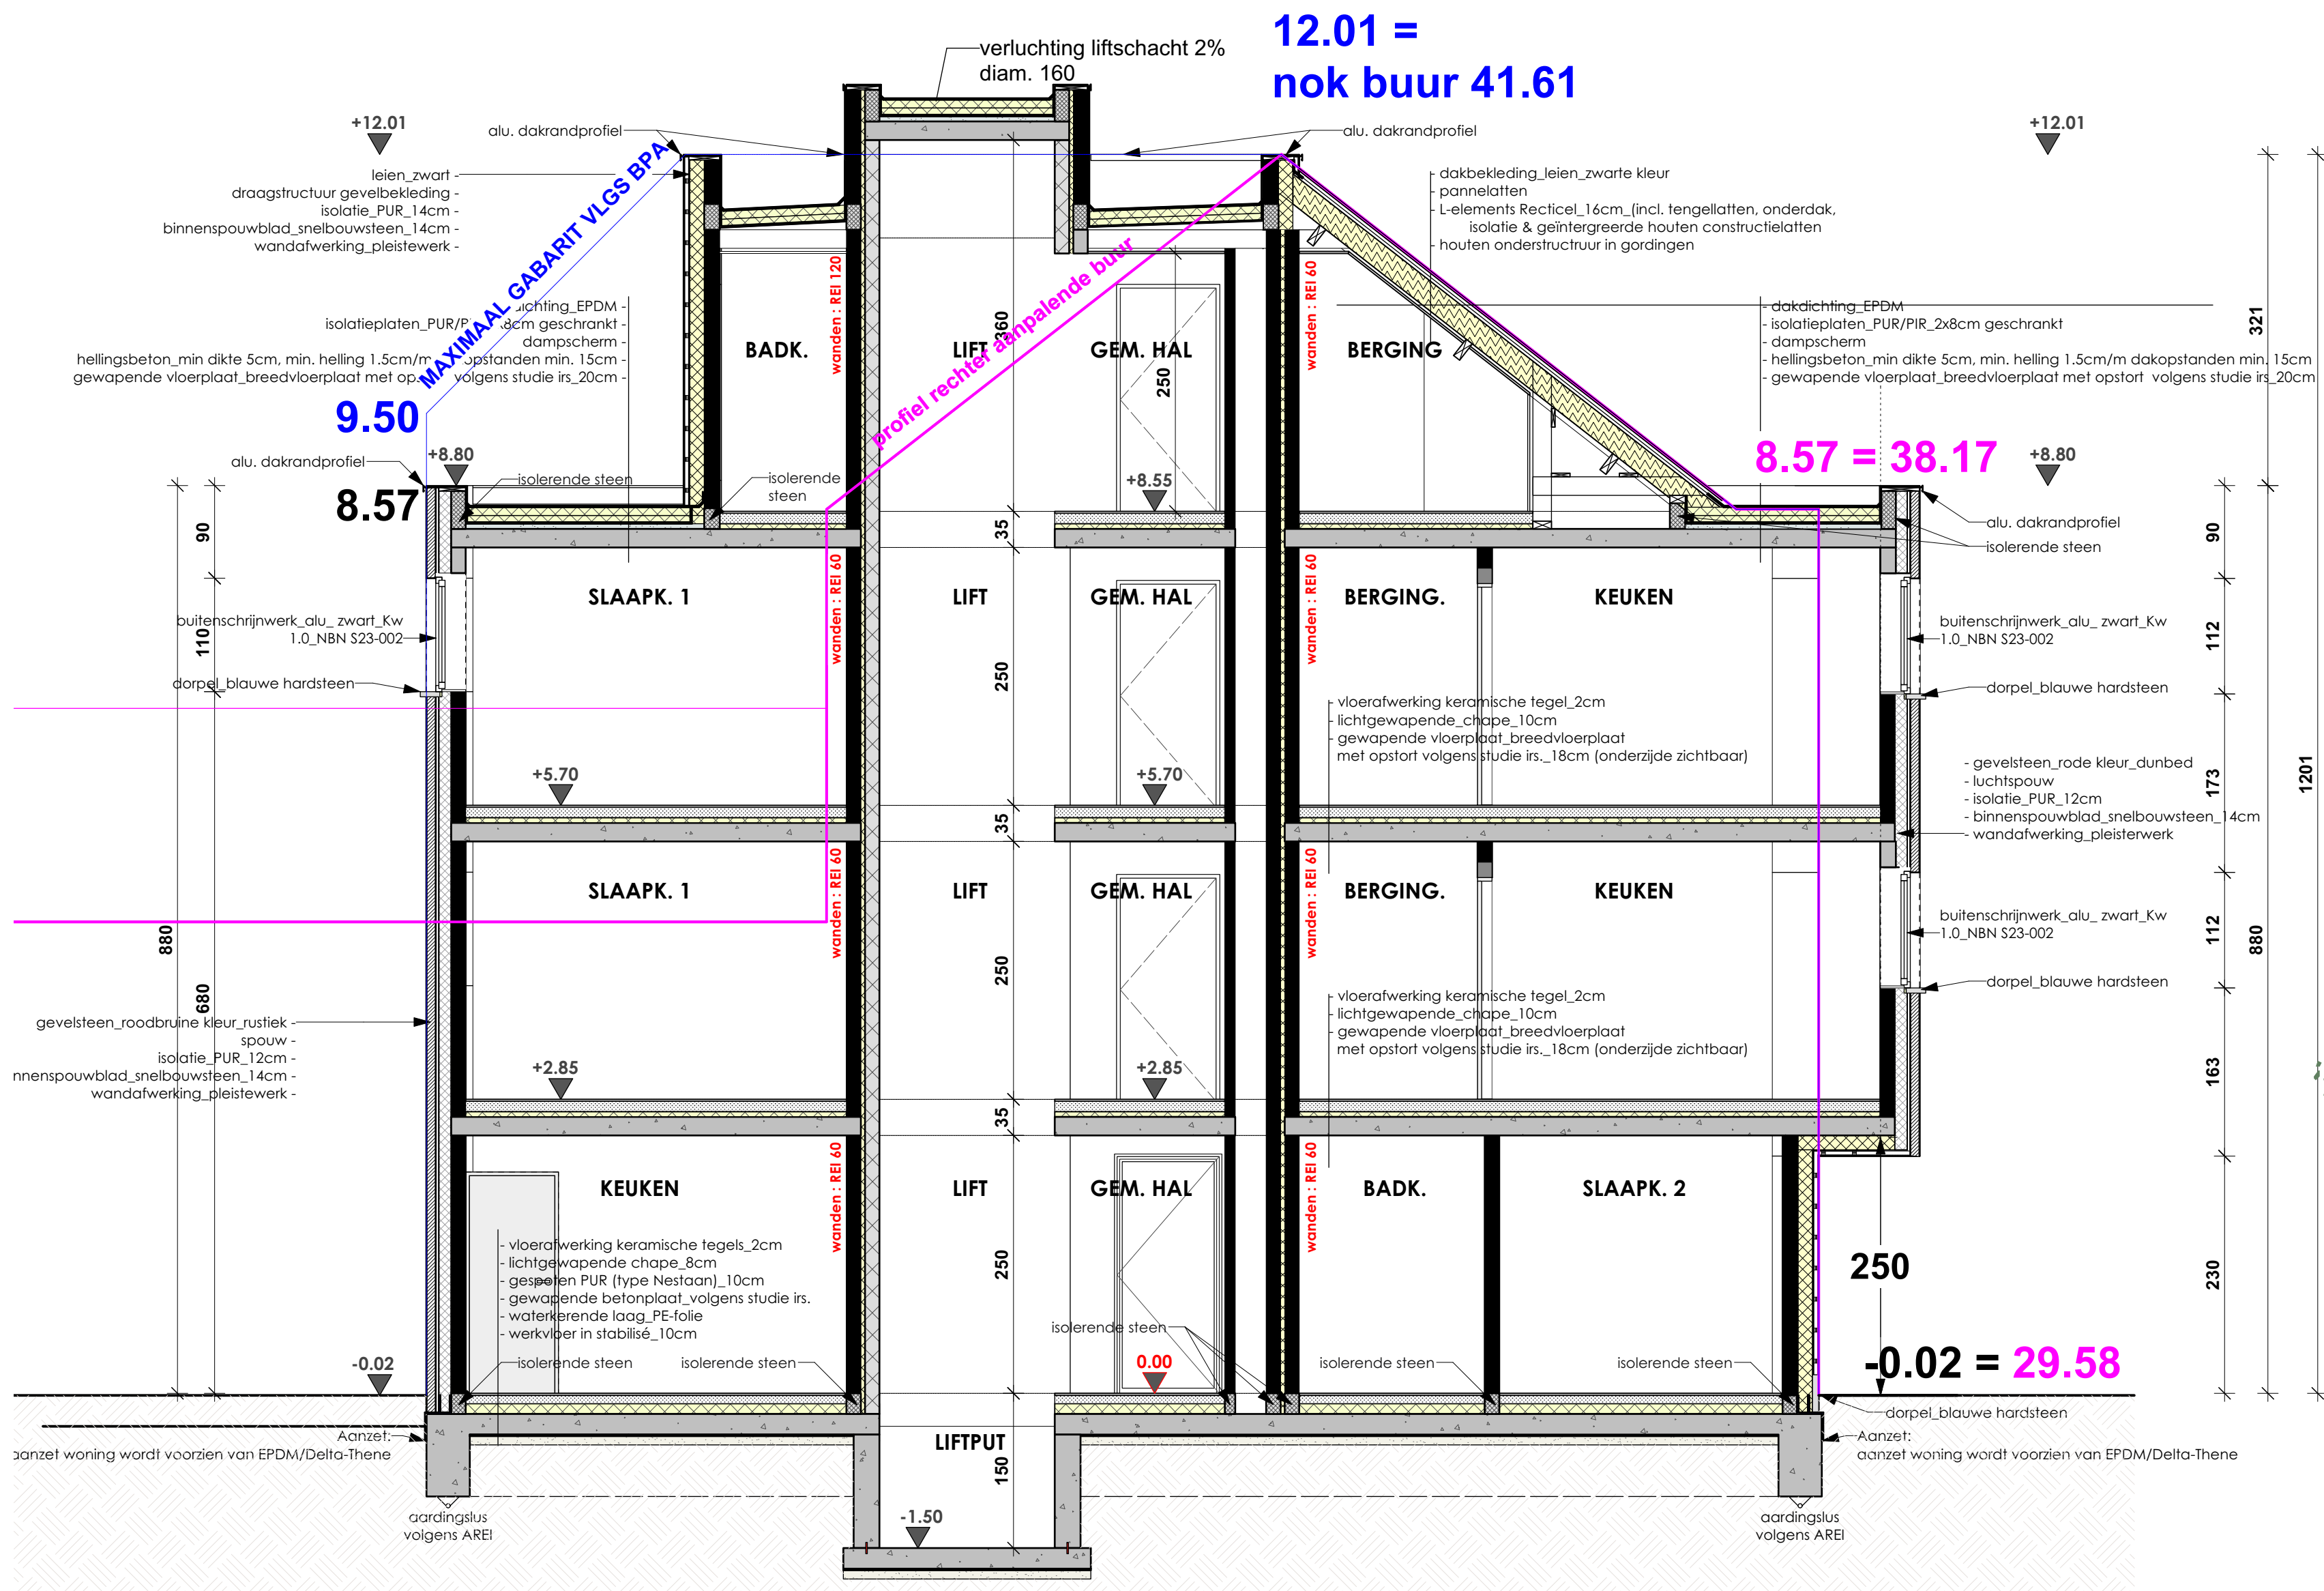

DOORSNEDE 1-2
schaal: 1/50

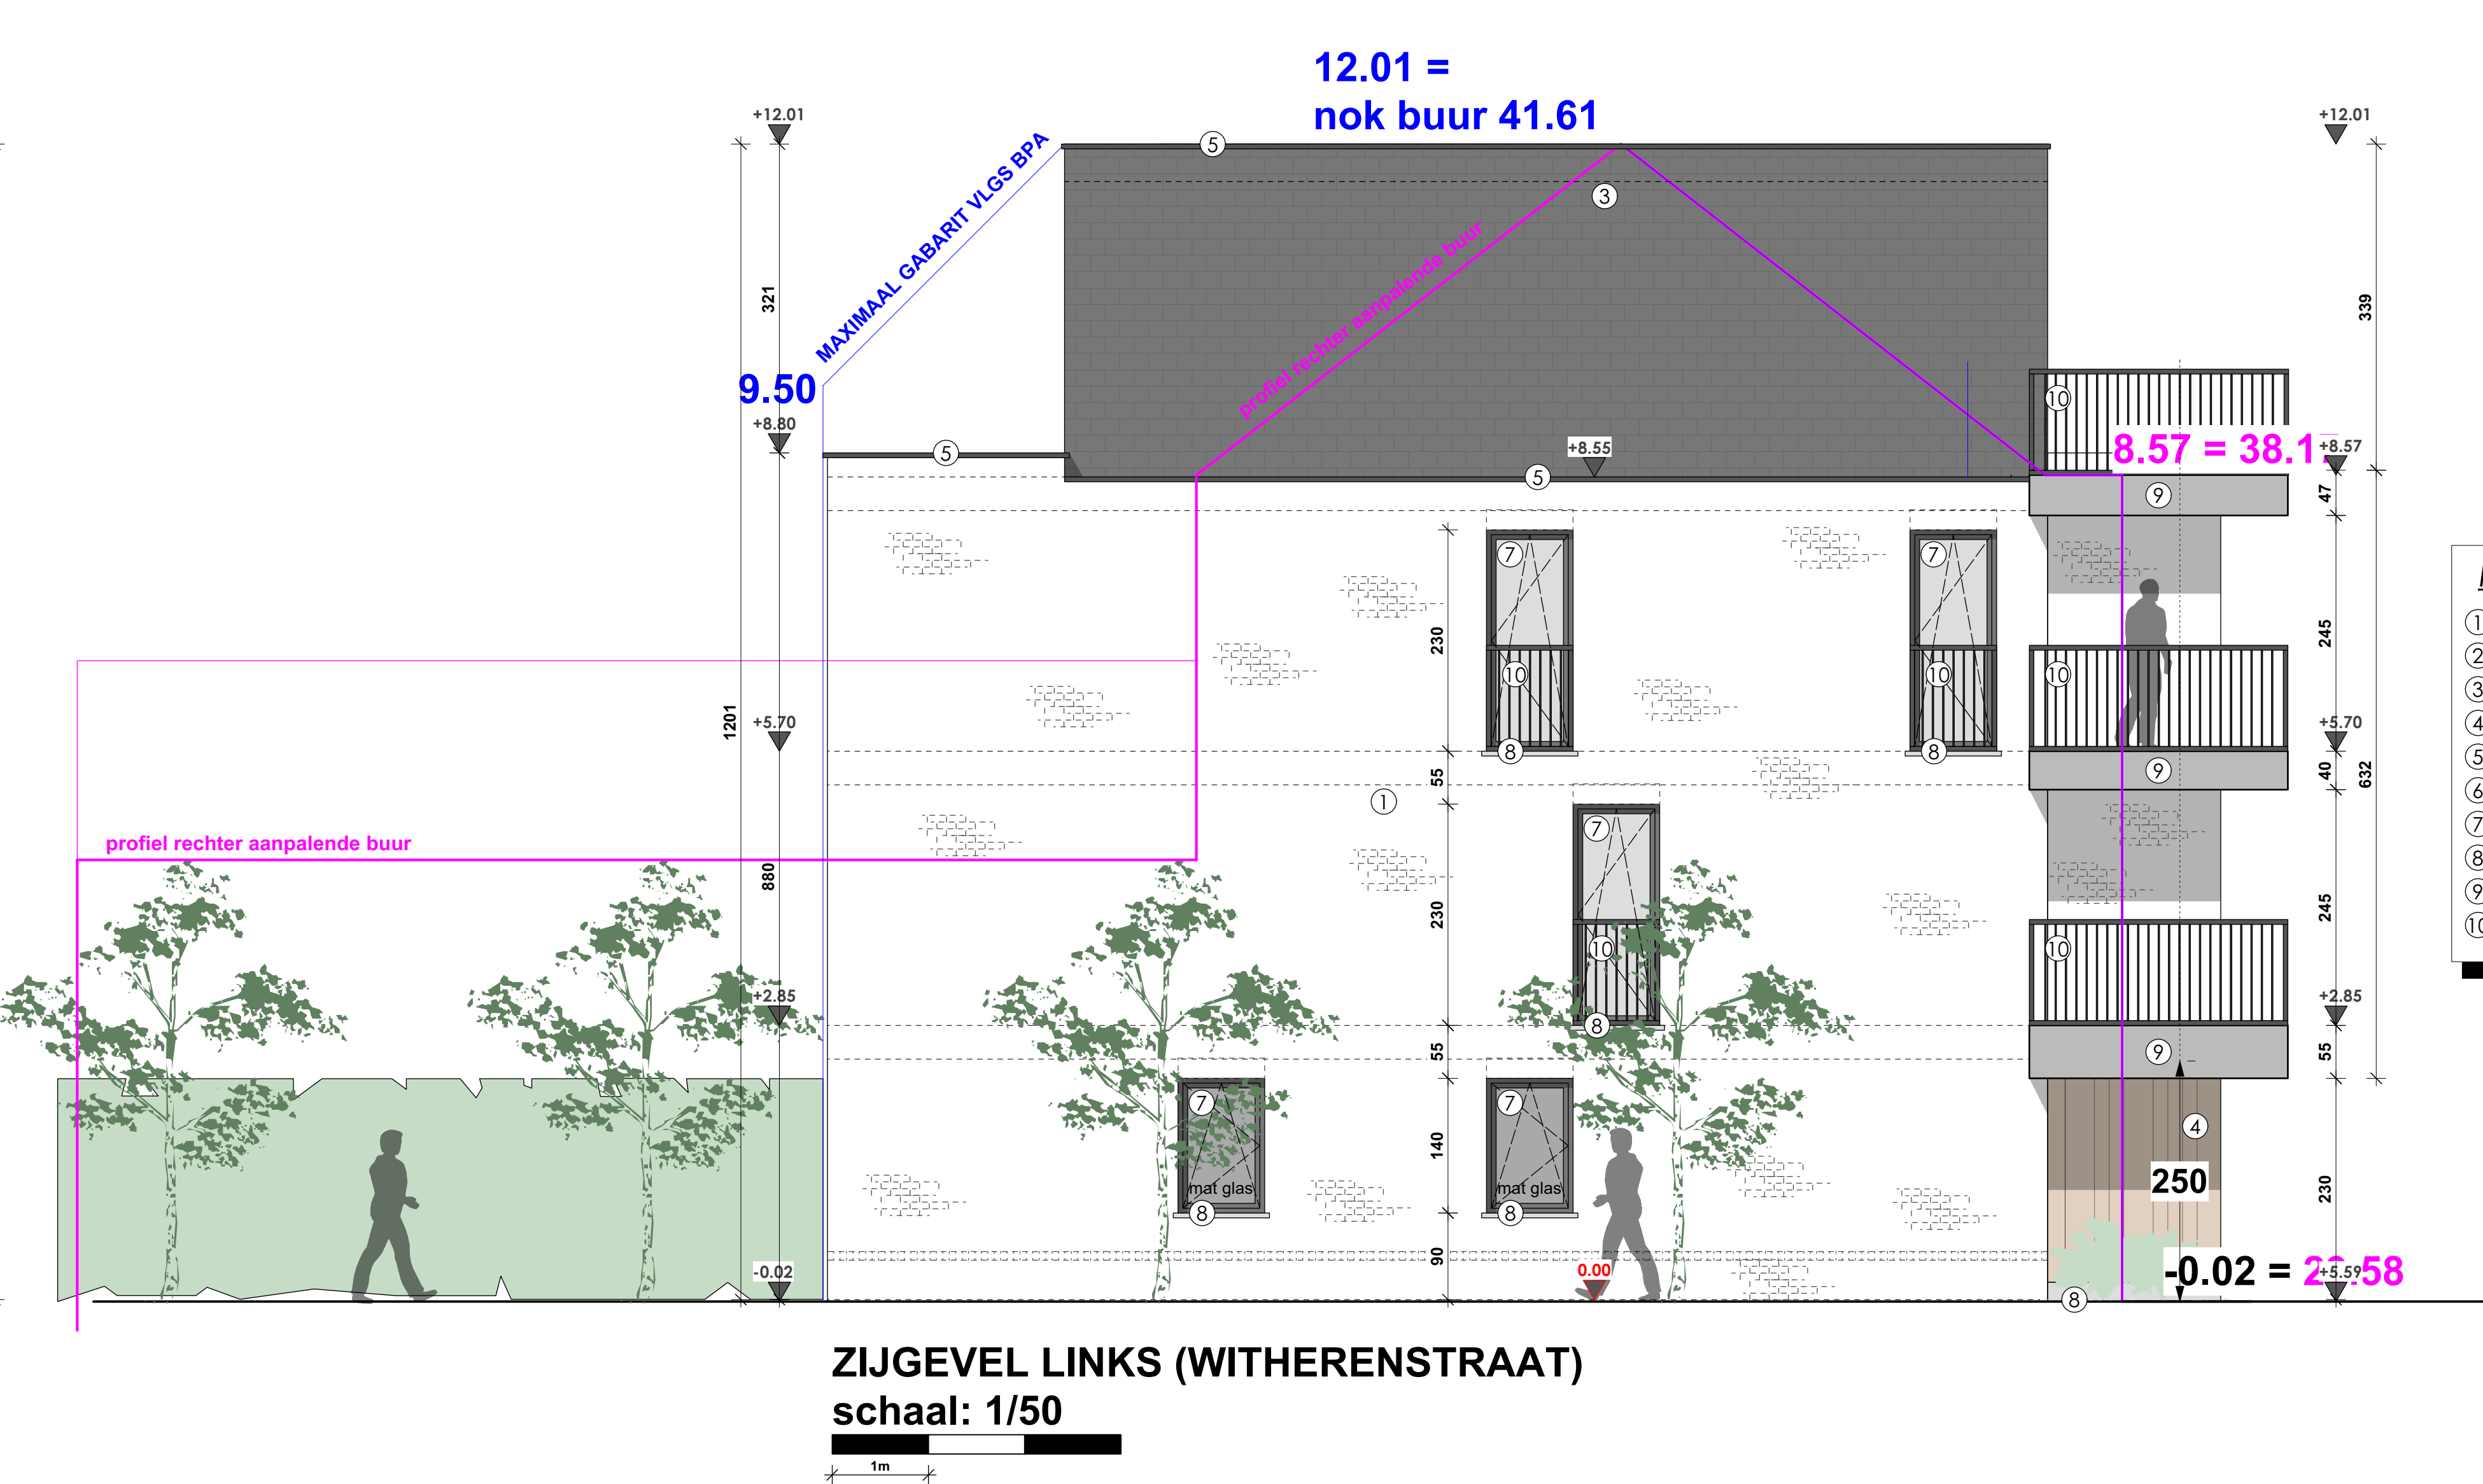

ZIJGEVEL LINKS (WITHERENSTRAAT)
schaal: 1/50

MATERIALEN - nieuwe toestand:

- gevelsteen, rode kleur, dunbed
- dakbedekking, zwarte leien
- gevelbekleding, zwarte leien, idem aan dakbedekking hellend dak
- gevelbekledingspanelen, hout, Thermowood Ayous, vergrijsd, onregelmatige latten
- dakrandprofiel, alu, zwart, RAL 9005, idem aan buitenschrijnwerk
- regenwaterafvoeren & gaten, antra zink
- buitenschrijnwerk, alu, zwart, RAL 9005, Kw1, 0_NBN S23-002
- doorpels, plint, deksteen, blauwe hardsteen
- balkon, architectonisch beton, betonkleur
- balustrade, alu, zwart, RAL 9005, idem aan buitenschrijnwerk

LEGENDE BRANDWEER

- Rookmelder
- Veiligheidsverlichting
- Nooduitgang
- Poederblusser 6kg
- CO₂ Blusser
- Brandgaspel
- drukknop rookkoepel/velux
- rookkoepel/velux

LEGENDE

- isolerende snelbouw
 - gevelsteen
 - isolatie spouw/crepi
 - stabilis
 - gewapend beton
 - (hellings) chape
 - Y-tong Kimblok
 - PE/EPDM/Roofing (= waterkering)
 - rotswol isolatie
 - harde vloerisolatie
 - bestaande delen
 - isolerende chape
- REFERENTIEPUNT
X: 128.516,54 / Y: 170.2856,33



VOORGEVEL (DENDERHOUTEMBAAN)
schaal: 1/50



ACHTERGEVEL
schaal: 1/50

provincie	OOST-VLAANDEREN
stad	NINOVE
ontwerp	NIEUWBOUW 4 WONINGEN + APPARTEMENT 7 ENTITEITEN
ligging	Denderhoutembaan 38-40 9400 Ninove
kadaster	Ninove (Afd. 1, Sse A, Nr. 322 C 12 + D 14 4106A0320200112 + 4106A0320200014
ref. stedenbouw	OMV_2023010908 dd 02/10/2023
opdrachtgever	

4/7 APPARTEMENT: VOOR-, ACHTER- EN ZIJGEVEL LINKS + SNEDE

Uity.
wijzigingen

de architect	de aannemer	de opdrachtgever
--------------	-------------	------------------

AS/Architectuur bv architect Snoeck Annelen Oude Oost-Vlaanderen Gemeentehuisstraat 24 9402 Meerbeke gsm 0479/ 20 62 86 anneleen.snoeck@hotmail.com	schaal 1/50 datum 18/10/2023 dossier 22-01-58
--	---