


Figuur in goedgekeurd door den gemeenteraad
van Groot, in zitting van 28^e Augustus 1939.

Figuur
de rector



De Burgemeester
K. Kuylen

chem.

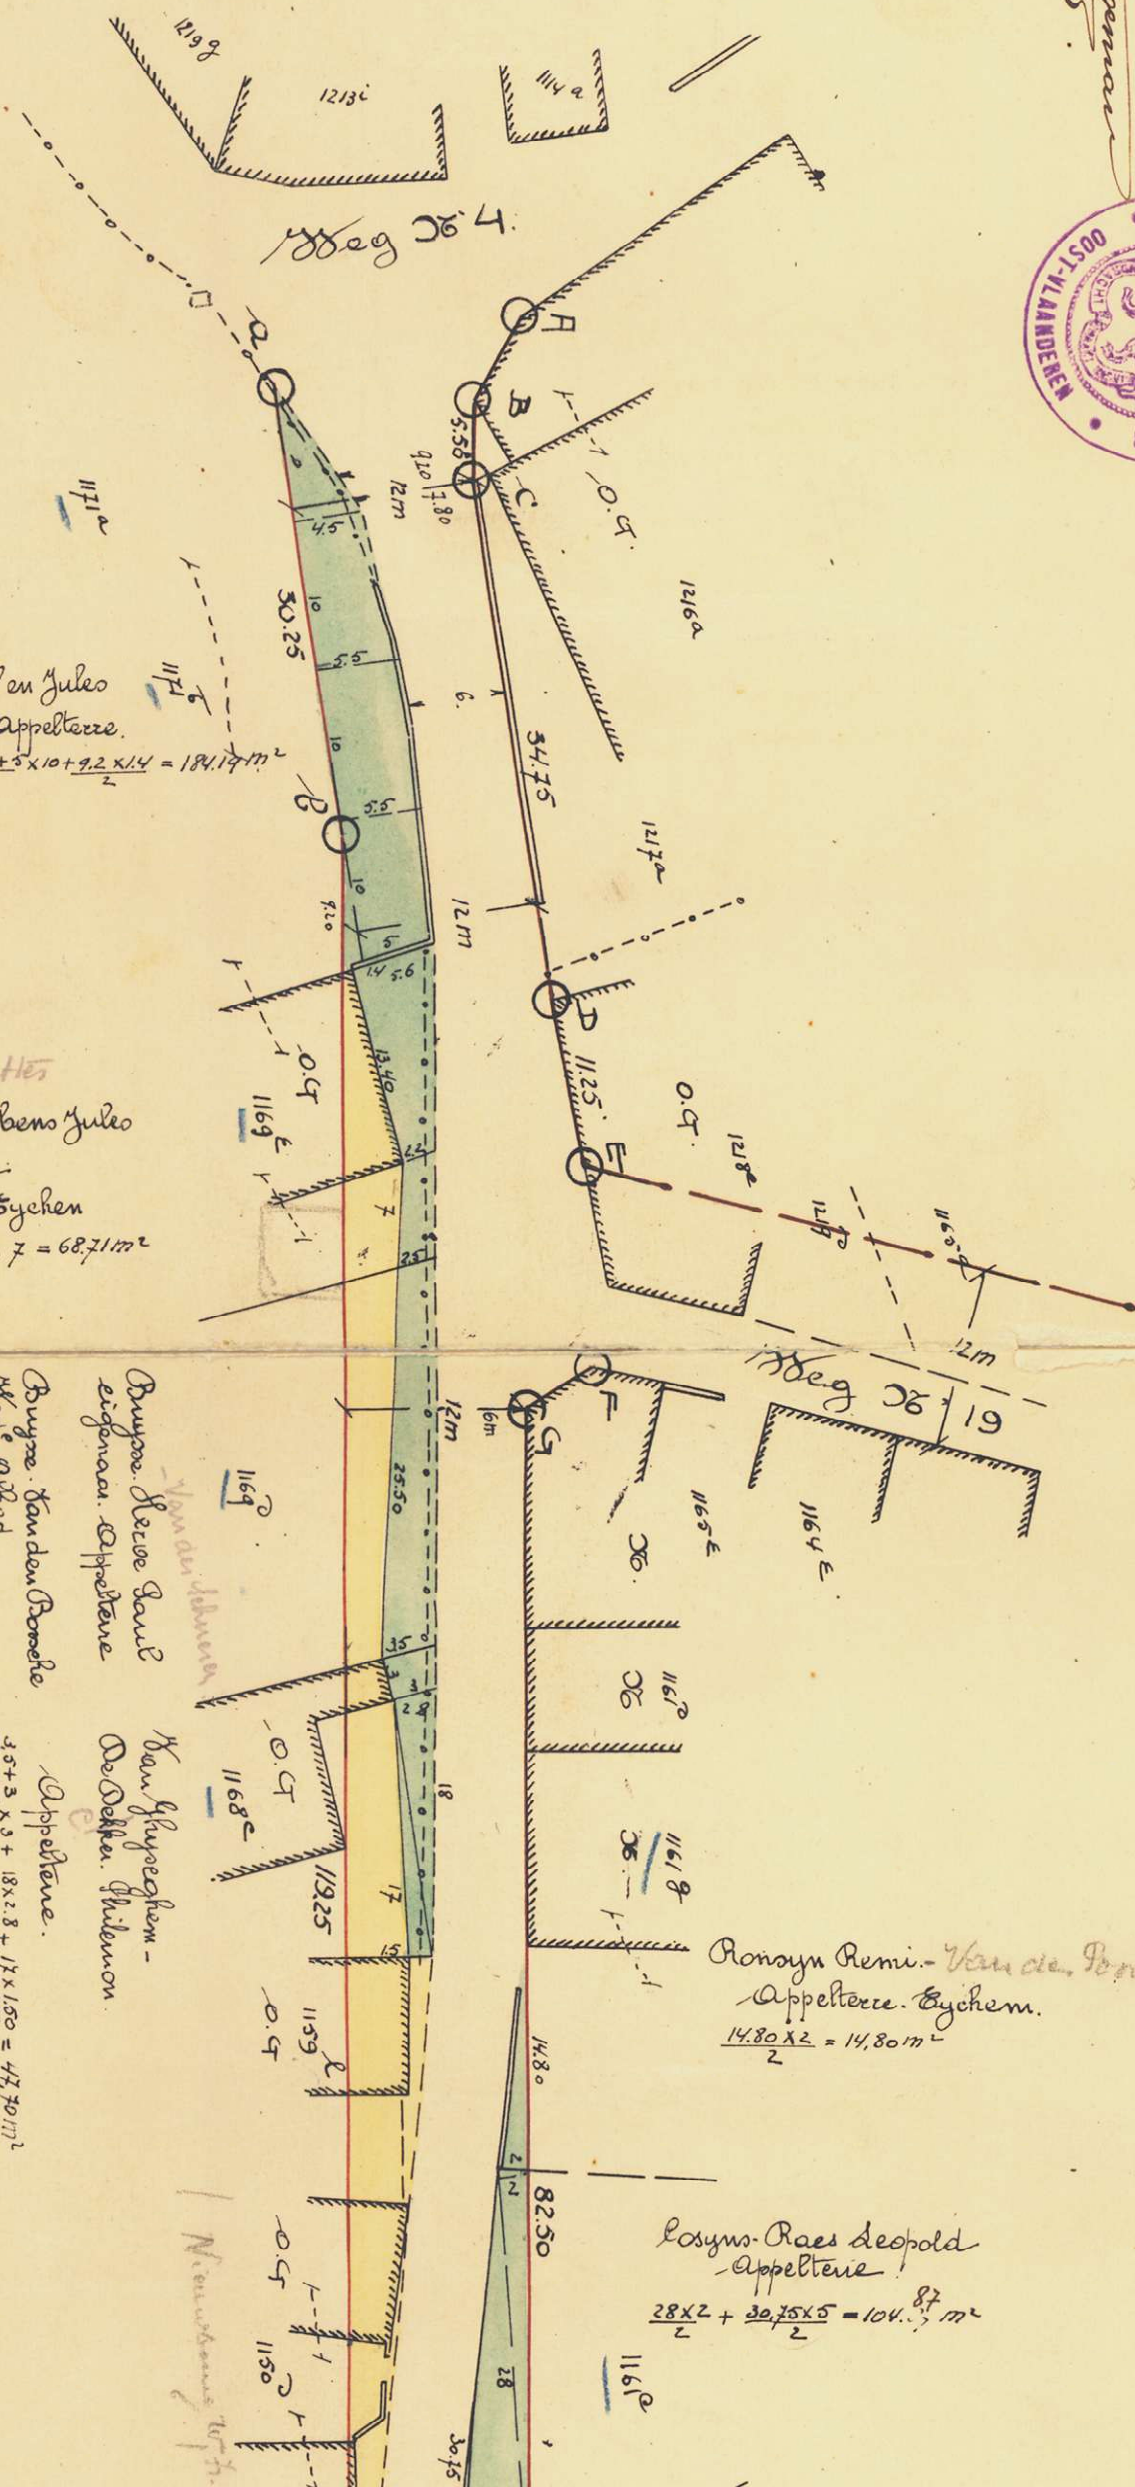

Cleebaut, Adolff en Jules
landbouwers. Appeltiere.
$$\frac{4.6 \times 9}{2} + \frac{4.5 + 5.5}{2} \times 10 + 8.5 \times 10 + \frac{5.5 + 5}{2} \times 10 + \frac{9.2 \times 1.4}{2} = 184.14 m^2$$

W^e Carton, Guybens Jules
landbouwer.
Appeltiere. Gychem
$$\frac{5.6 + 2.2}{2} \times 13.40 + \frac{2.2 + 2.0}{2} \times 7 = 68.71 m^2$$

Bouye, Jean den Bonelle
eigenaar. Appeltiere
Ronsyn, Raes Leopold
Appeltiere.
$$\frac{2.50 + 3.50}{2} \times 26.50 = 76.50 m^2$$

Ronsyn Remi - Van de Bonten
Appeltiere. Gychem.
$$\frac{14.80 \times 2}{2} = 14.80 m^2$$

Ronsyn Raes Leopold
Appeltiere
$$\frac{28 \times 2}{2} + \frac{30.75 \times 5}{2} = 104.87 m^2$$

BESTUUR DER GEMEENTEWEGEN

Mij bekend om gevoegd te worden bij
het Koninklijk Besluit van heden.

Nr.
Brussel, den 10 November 1939

De Minister van Openbare Werken
en Werkverschaffing.

Ged. A. Bouwmeester

Voorzittend afschrift:
De Inspecteur-Generaal
Ged. R. Kuylen

Voor gelijkvormig afschrift:
De Griffier der Provincie.