


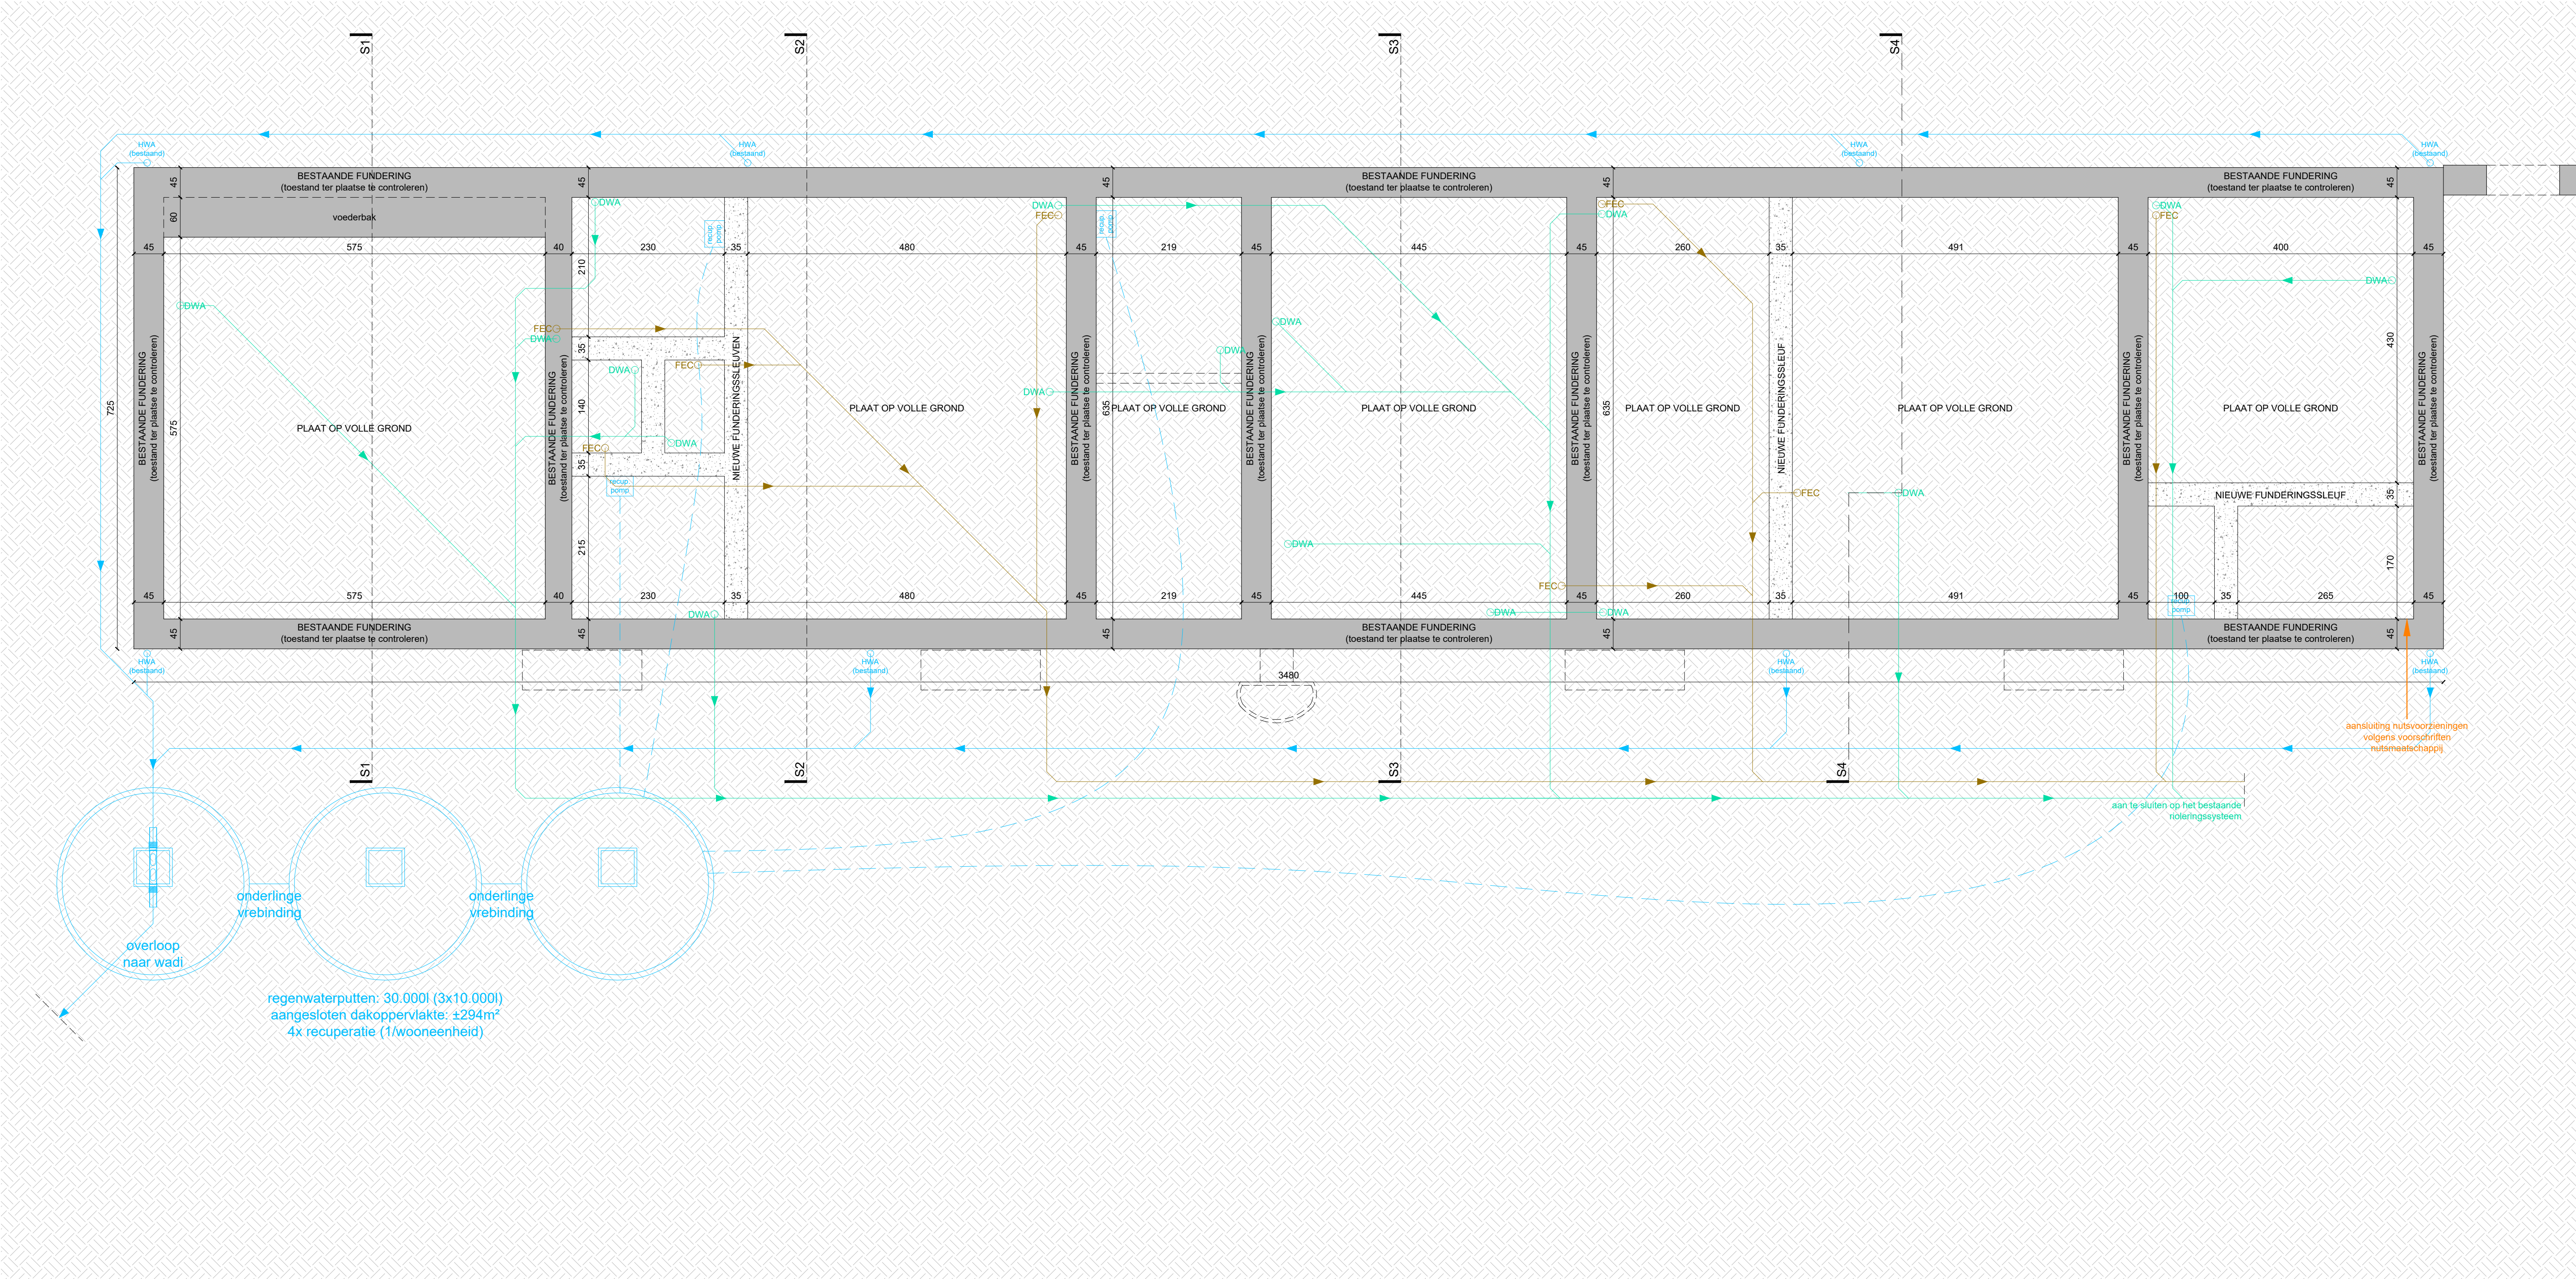

schaal 1/50


2 m

Maateenheid in cm

mertens - architecten

gevelindustrial 9 2040 stibroek
info@mertens-architecten.be

T: 03/568 72 53 - F: 03/568 98 00
www.mertens-architecten.be

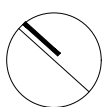

Renovatie van een bestaand gebouw met functiewijziging + afbraak bijgebouwen

HOOFDGEBOUW: GRONDPLAN -1

Nieuwe Toestand

Edingseweg 440C, 9500 Geraardsbergen

Afd. 16 - Sec. B Nr. 562a