


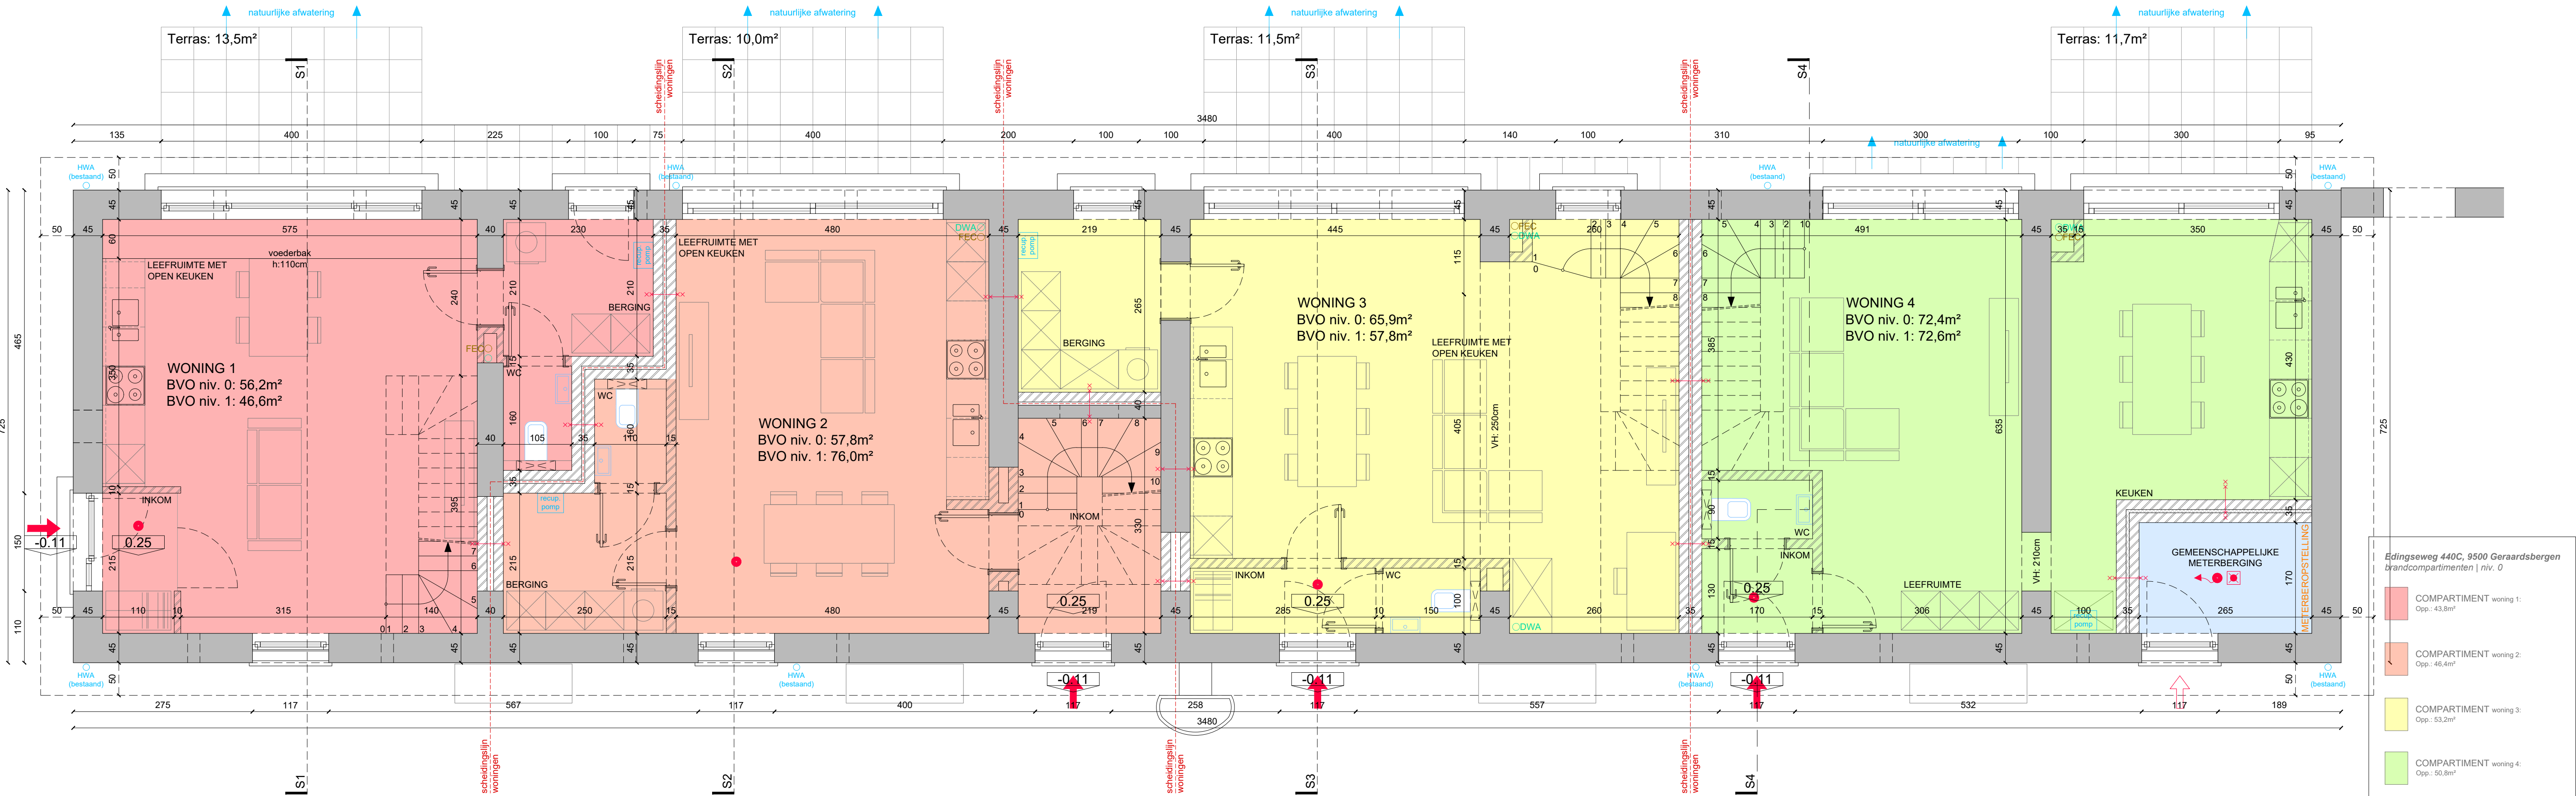

schaal 1/50

2 m

Maateenheid in cm


mertens - architecten

geelvinckstraat 8 2940 stabroek

T: 03/568 72 53 - F: 03/568 98 08

info@mertens-architecten.be

www.mertens-architecten.be

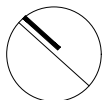

Renovatie van een bestaand gebouw met functiewijziging + afbraak bijgebouwen

HOOFDEGEBOUW: GRONDPLAN 0

Nieuwe Toestand

Edingseweg 440C, 9500 Geraardsbergen

Afd. 16 - Sec. B Nr. 562a

(B)