28 oktober 1950

Gezien

PROVINCIE OOST-VLAANDEREN

ARRONDISSEMENT AALST

GEMEENTE MELDERT

ALGEMEEN RICHTINGSPLAN VOOR BUURTWEG N° 5.

LEGENDE

SCHAAL: 1/500

M : Nieuwe Gebouwen.
O.G. : Gebouwen in goeden staat.
G.G. : Gebouwen in middelgoeden staat.
S.G. : Gebouwen in slechten staat.

OPGEMAAKT DOOR DE ONDERAANNEMENDE CONDUCTEUR.

GENT DE 3-8-1949

GEZIEN DE INGENIEUR.

GOEDGEKEURD DOOR HET GEMEENTEBESTUUR VAN MELDERT IN ZITTING VAN 5-10-1950

IN NAME VAN DE SCHEPENEN

DE SECRETARIS.
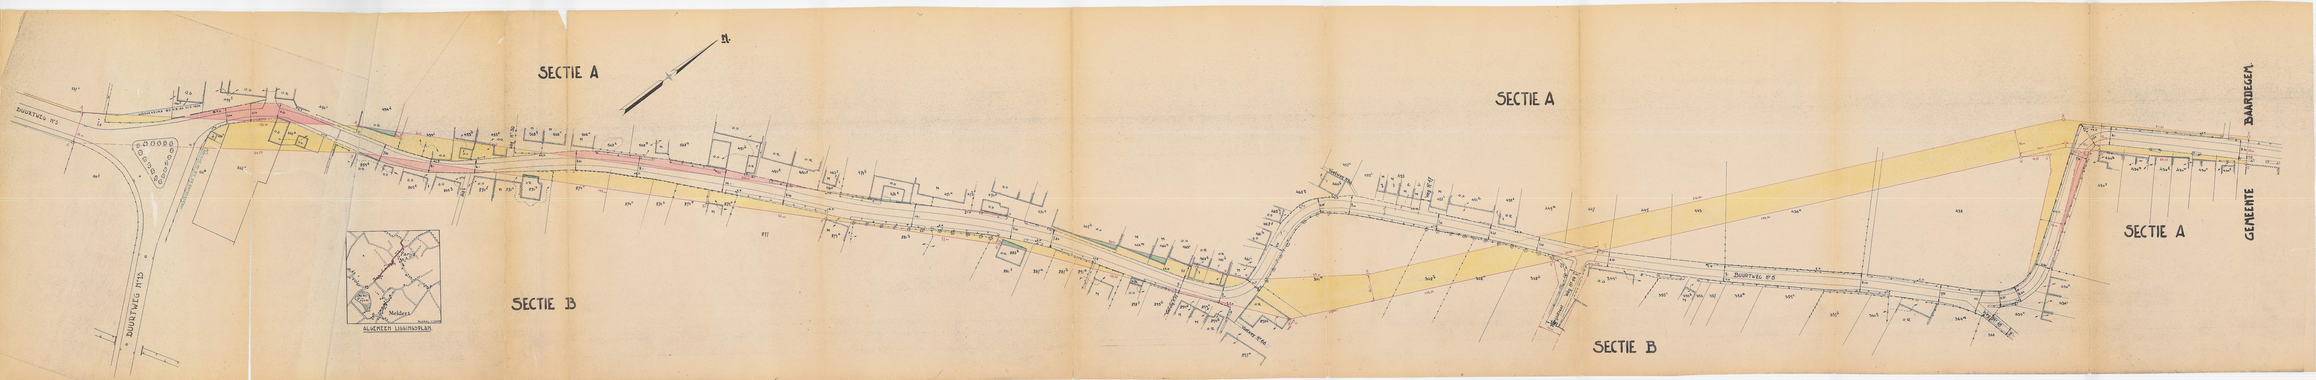
DE BURGEMEESTER.