


- Aan de raamfabrikant moet een gedetailleerde berekening per raamtype (thermisch rapport) volgens NBN EN ISO 10077-1 aangevraagd worden

indicatie zonnepanelen
plaatsing en aantallen te bekijken met EPB en uitvoerder

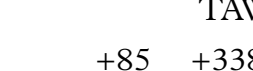

AB
aanbestedingsdossier

architect:
Objekt Architekten bv
Deendermolensteeg 57
9300 Aalst


t 053 37 05 24
w www.objektarchitecten.be
e info@objektarchitecten.be

Ingenieur stabiliteit: Auge Bruch	EPB on veiligheidscoördinatie: ARISTOR michiel@aristor.be 053 22 00 65
--------------------------------------	---


datum: 20/08/2024	DEZE DETAILS ZIJN OPGESTELD ALS PRINCIPETERKENINGEN: De afmetingen zijn steeds inclusief rand. Onduidelijkheden, onvolledigheden, overtrekken/haakjes, tegenstrijdigheden op en tussen de documenten opgesteld door de architect, andere voorstellen, de richtlijnen van de fabrikant, de regels der kunst, dienen opgemerkt en gemeld aan de architect en de opdrachtgever. Alle documenten, maten, passen en hoeveelheden dienen vooraf en tijdens de werken gecontroleerd te worden.
--	--

[illegible]

- Aan de raamfabrikant moet een gedetailleerde berekening per raamtype (thermisch rapport) volgens NBN EN ISO 10077-1 aangevraagd worden

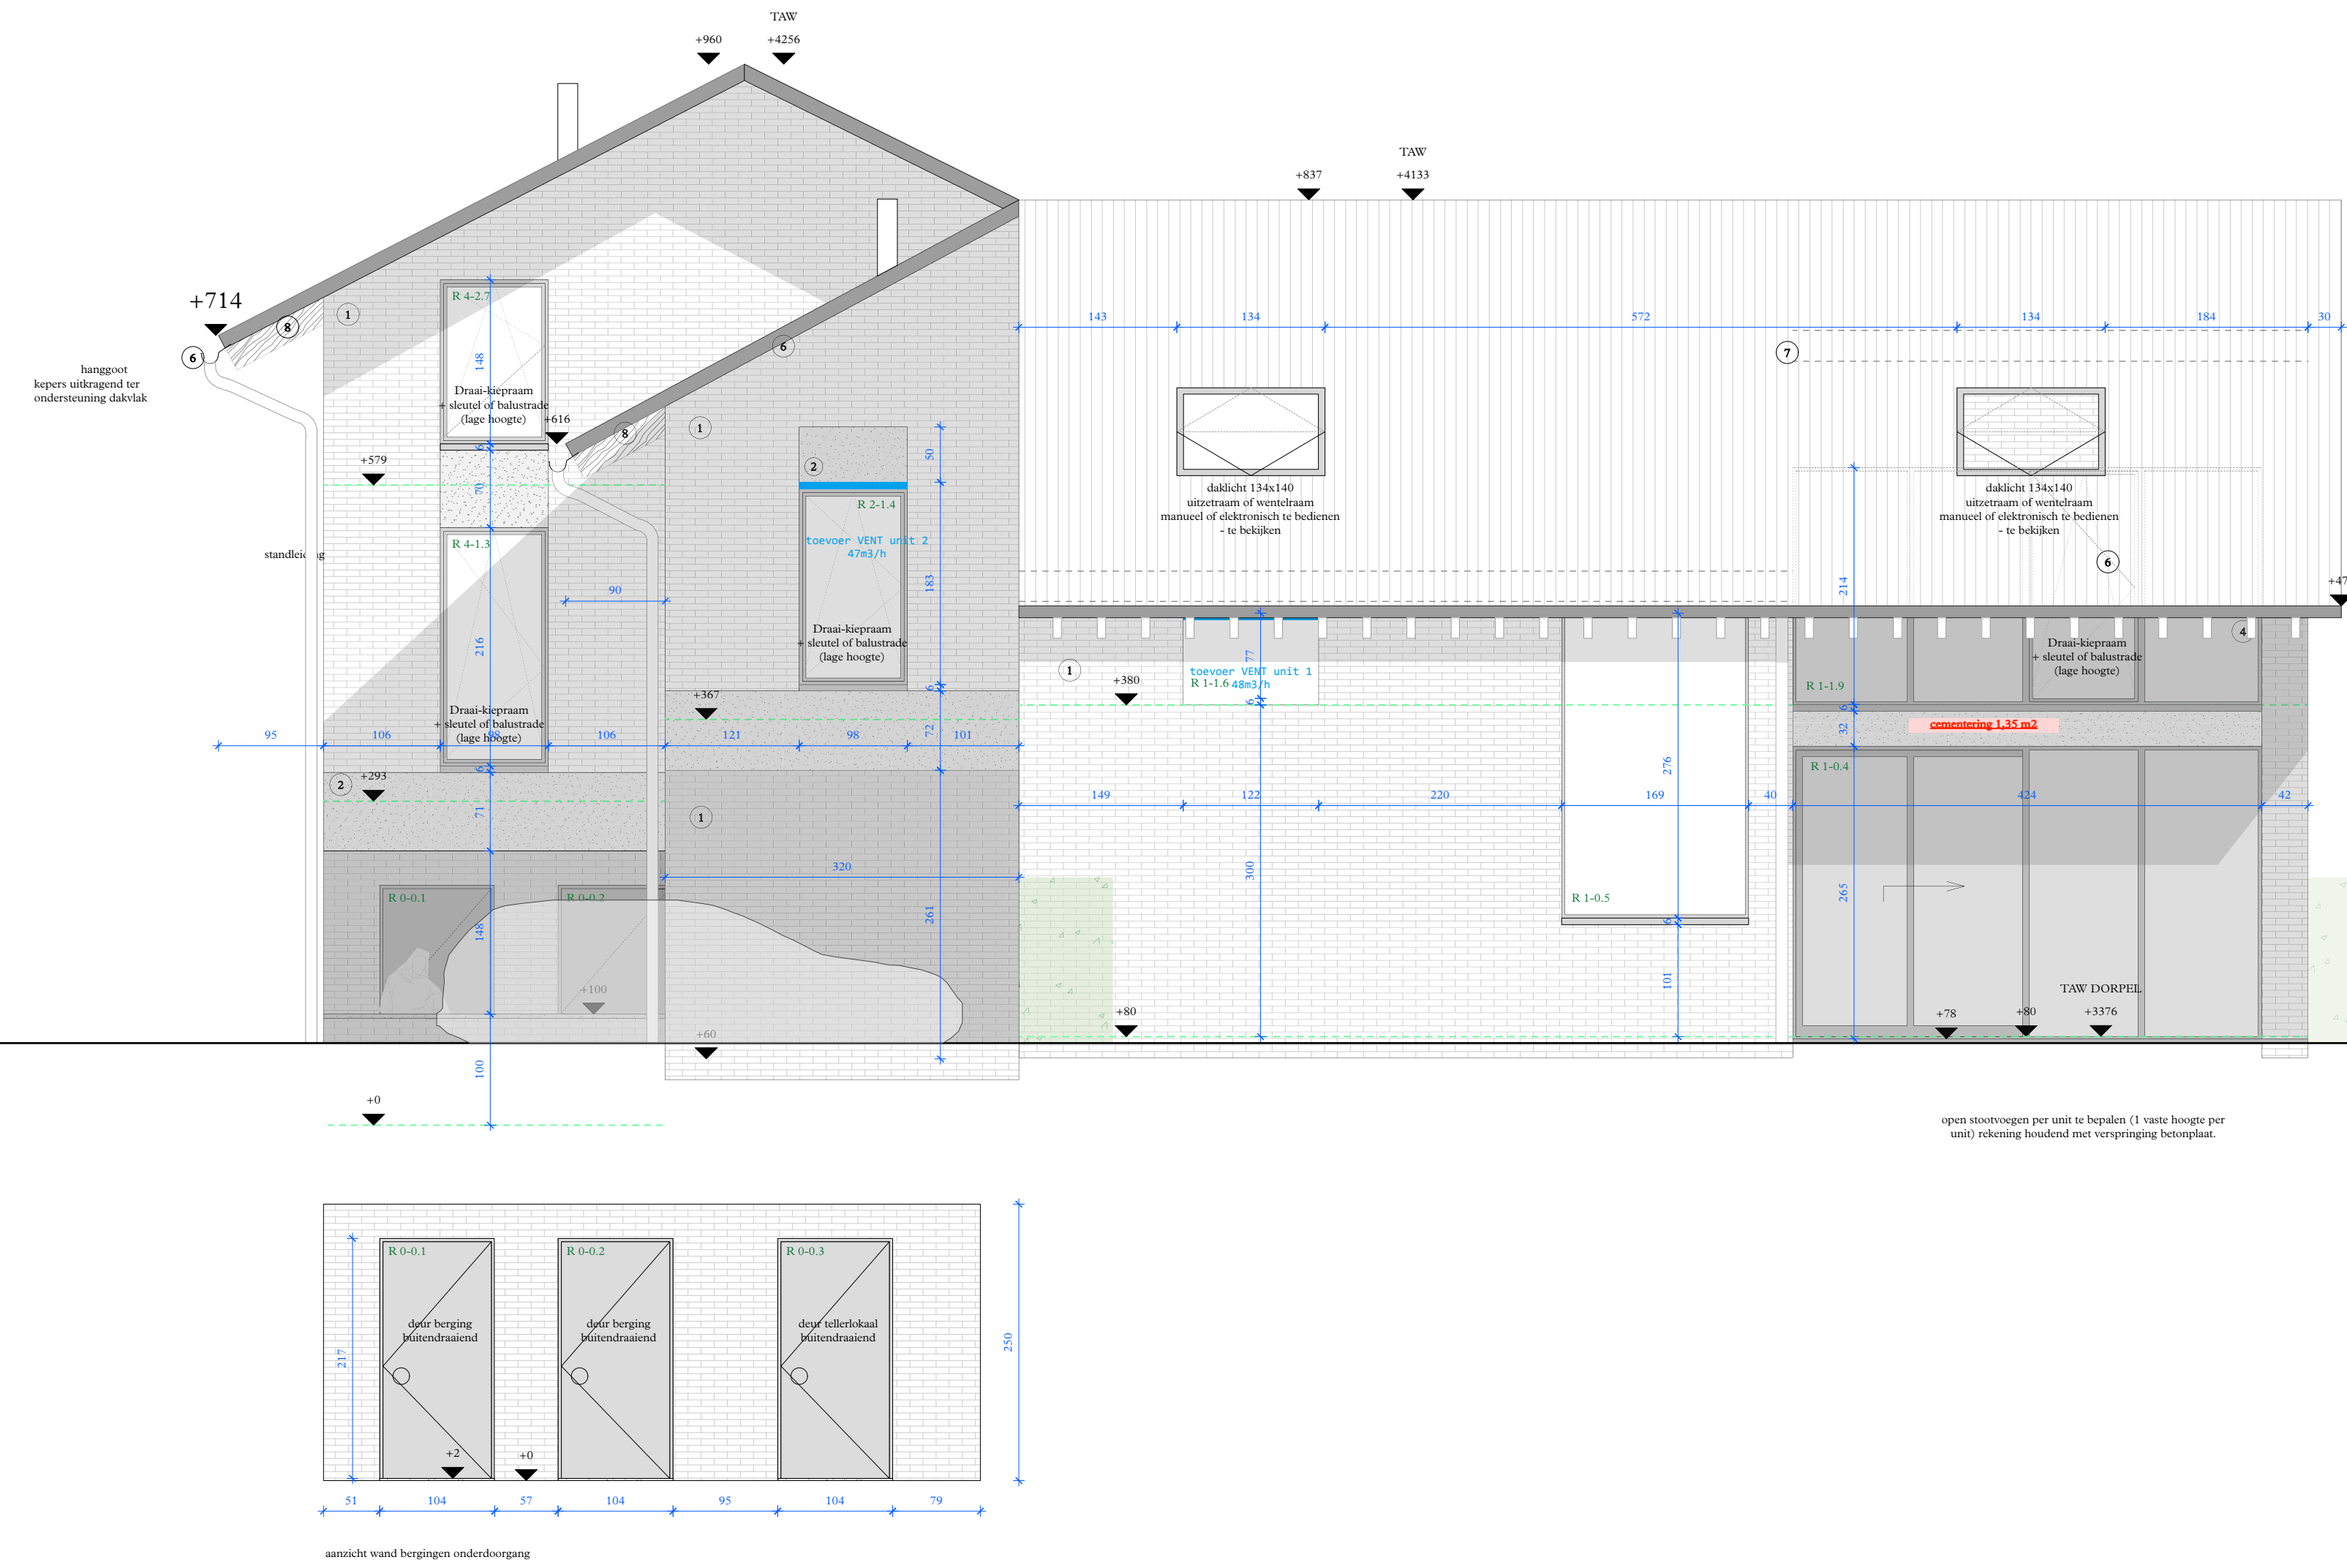

GEVEL NW
1/50

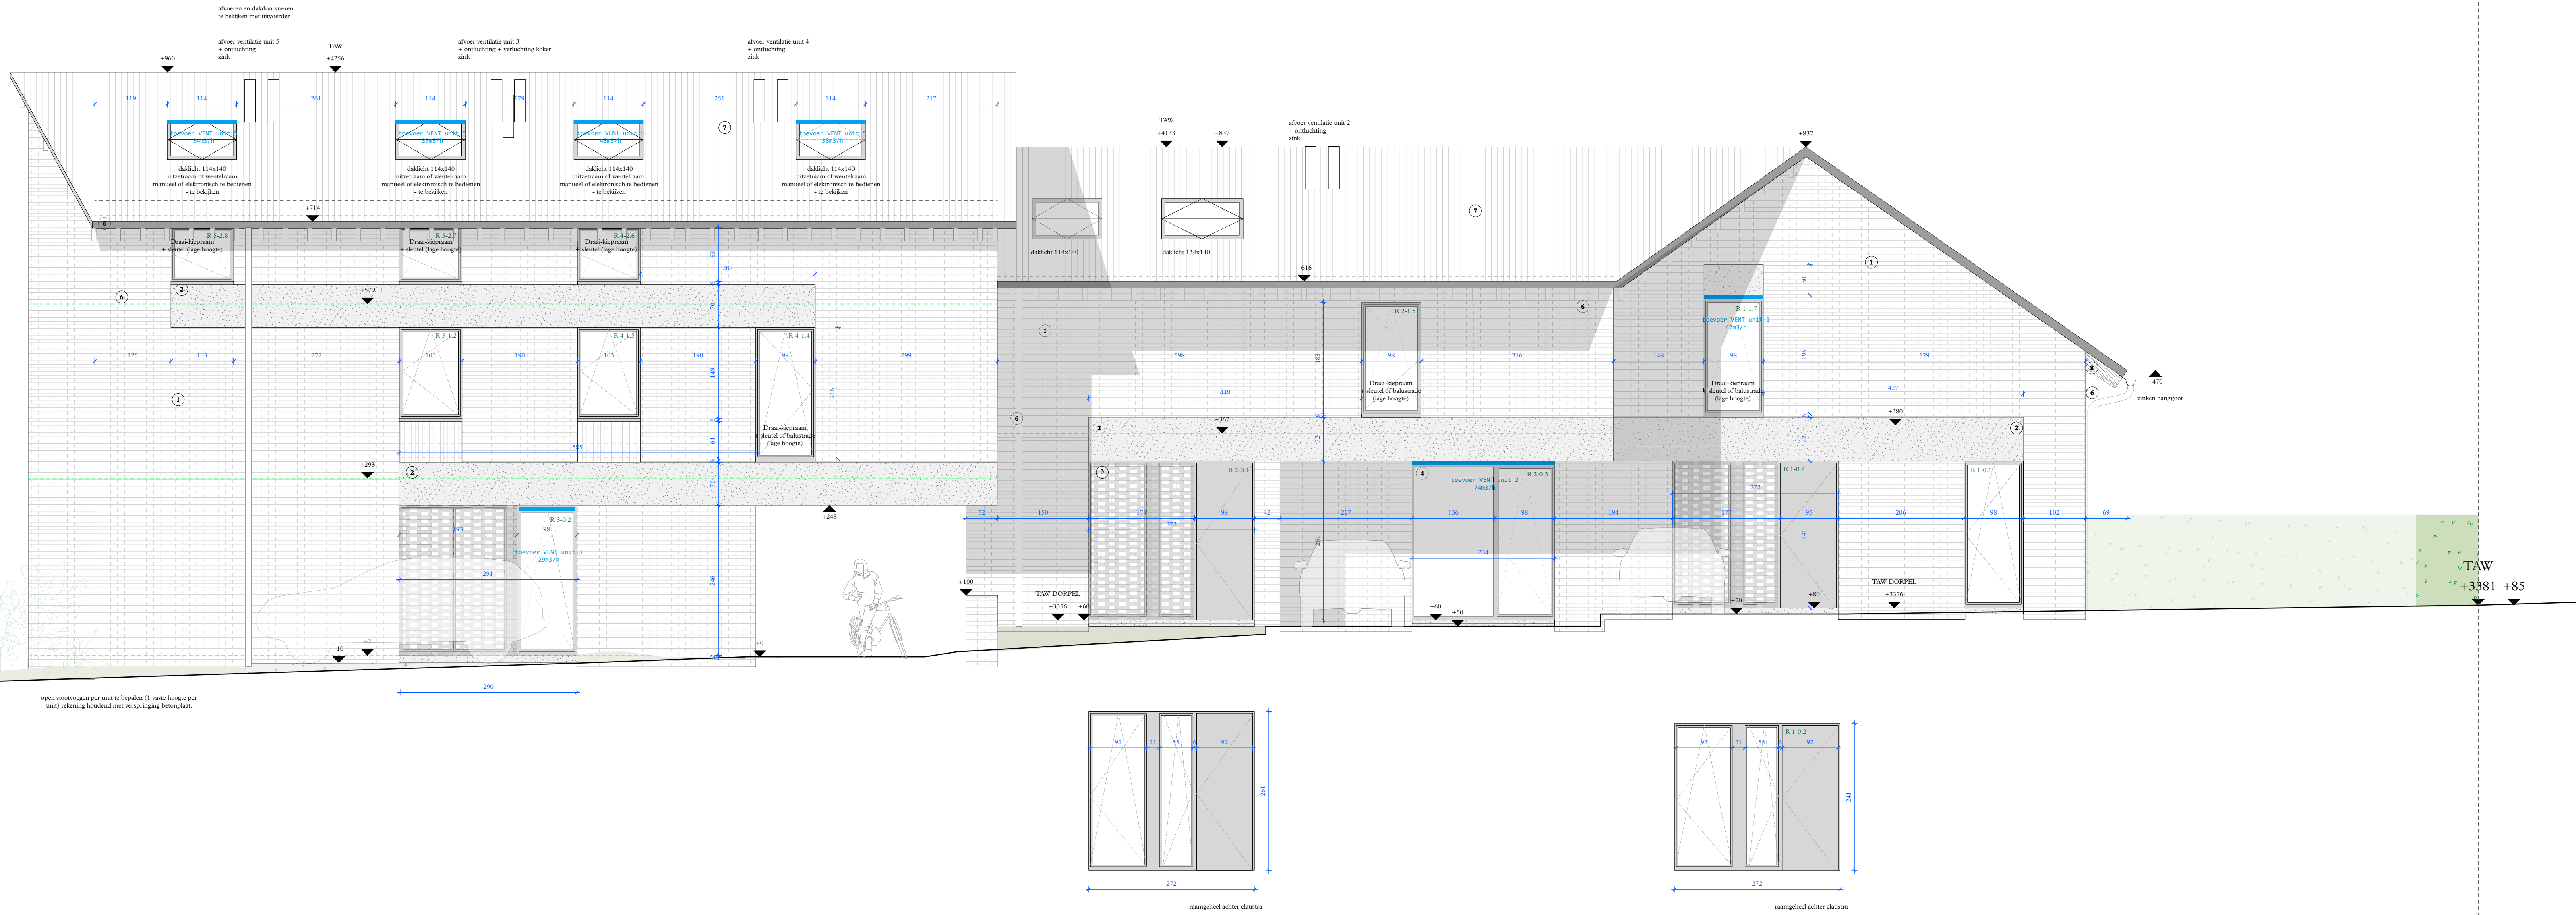

GEVEL NO
1/50

[illegible]

[illegible]

[illegible]