SPF Finances

Administration Générale de la Documentation Patrimoniale - Cadastre

.be

Extrait du plan parcellaire cadastral: HASTIERE 4 DIV/BLAIMONT/
Section: A / 1
Feuille: 91017A010002

Situation: 1/01/2010

Echelle: 1:2000

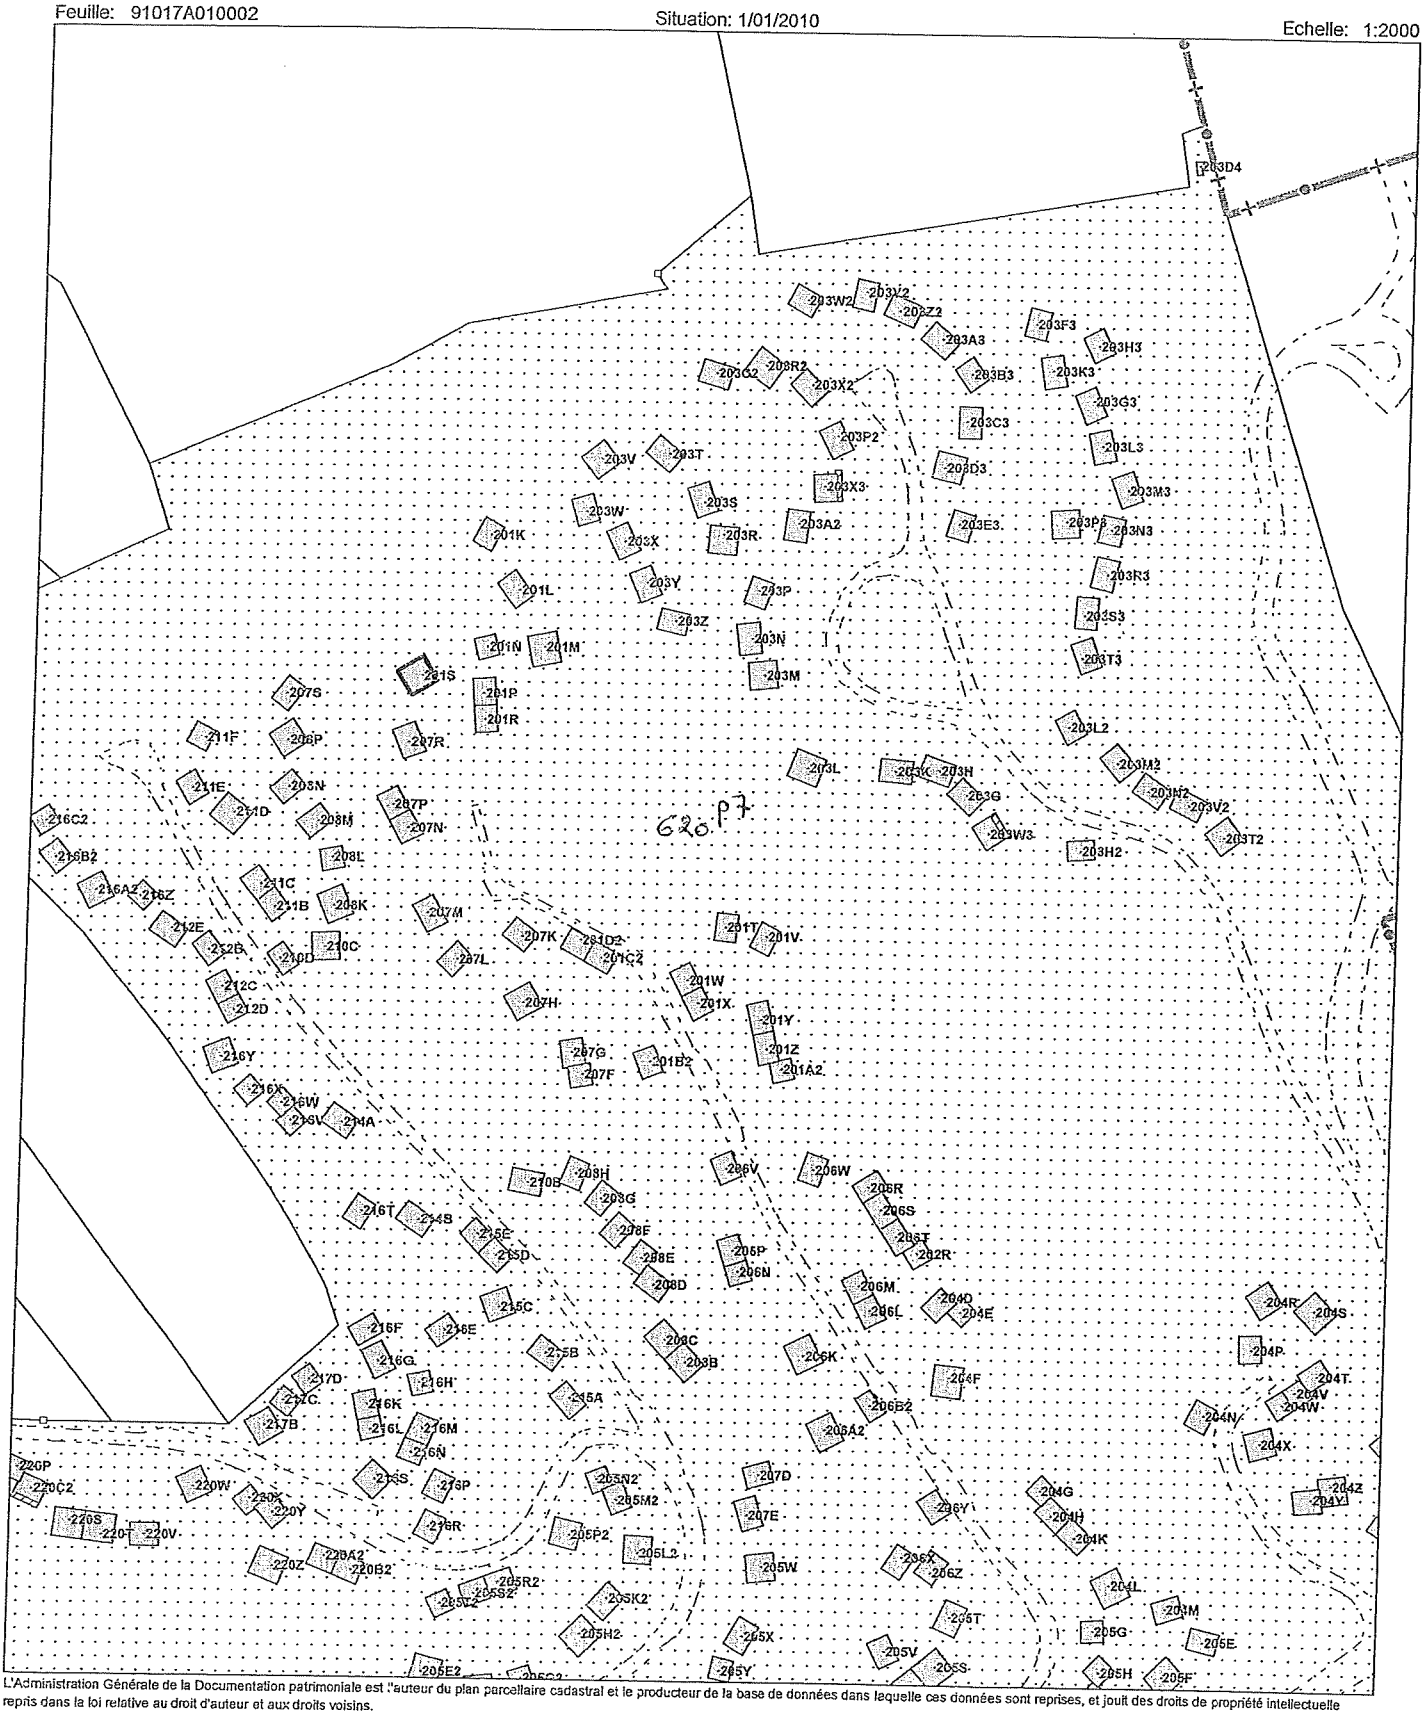

L'Administration Générale de la Documentation patrimoniale est l'auteur du plan parcellaire cadastral et le producteur de la base de données dans laquelle ces données sont reprises, et jouit des droits de propriété intellectuelle repris dans la loi relative au droit d'auteur et aux droits voisins.

Numéro de référence du demandeur:
Numéro dossier AGDP: 2010/011950

Coût: 11,00 EUR

Certifié conforme,
L'agent délégué,
Le collaborateur administratif,

Namur,le 15/07/2010

N

D. RAINI