



3 x 230V

Diff 40A 300mA

Diff 40A 30mA

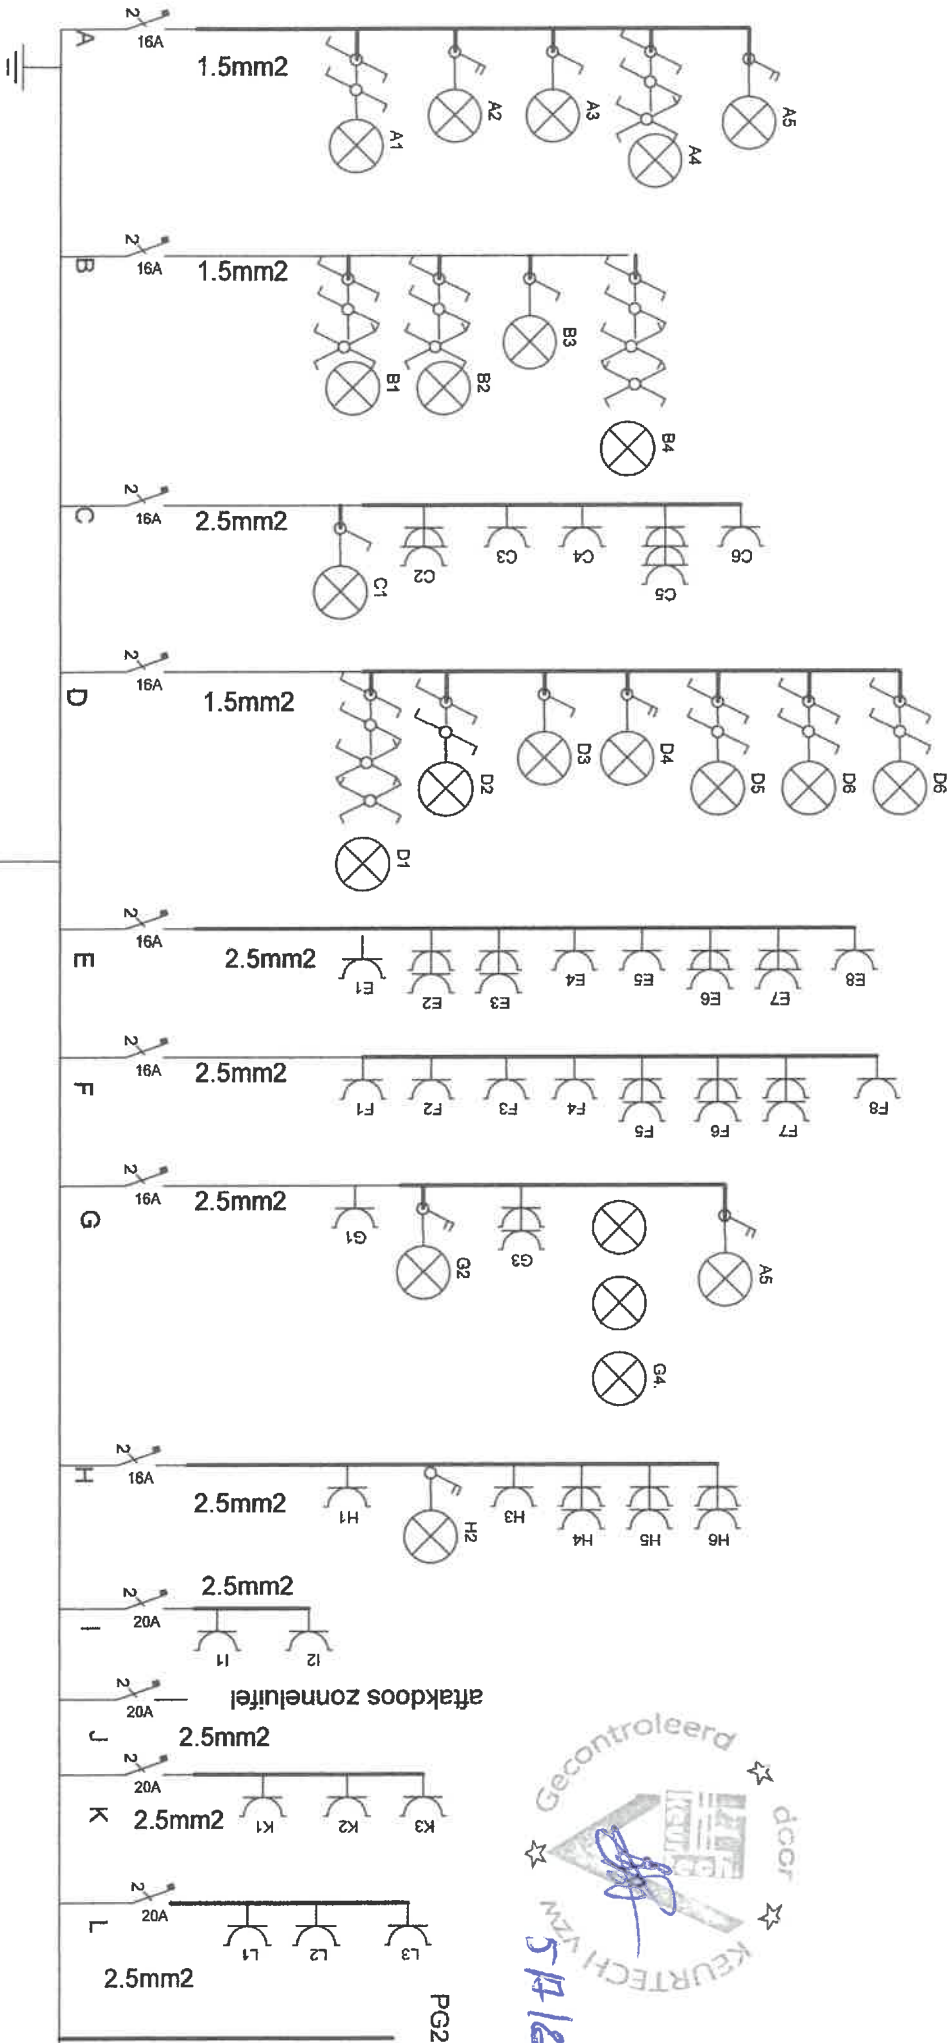


Brielfstraat 22
Mihove

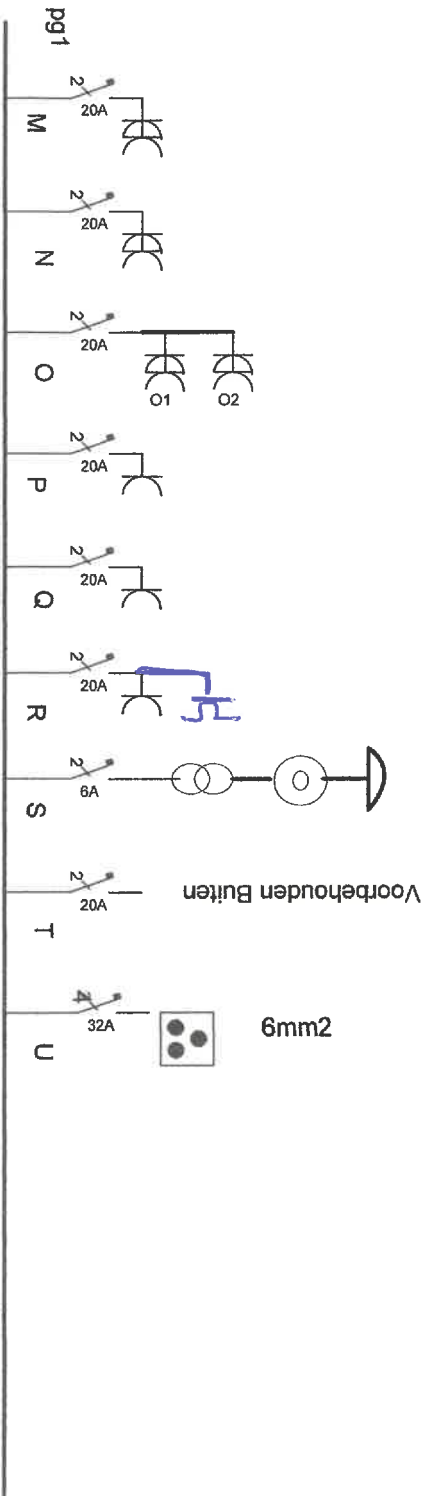

Dieter Neys
~~Hemmelstraat 20b~~
 9400 Denderwindeke

Bric/Straal 22
 Minore



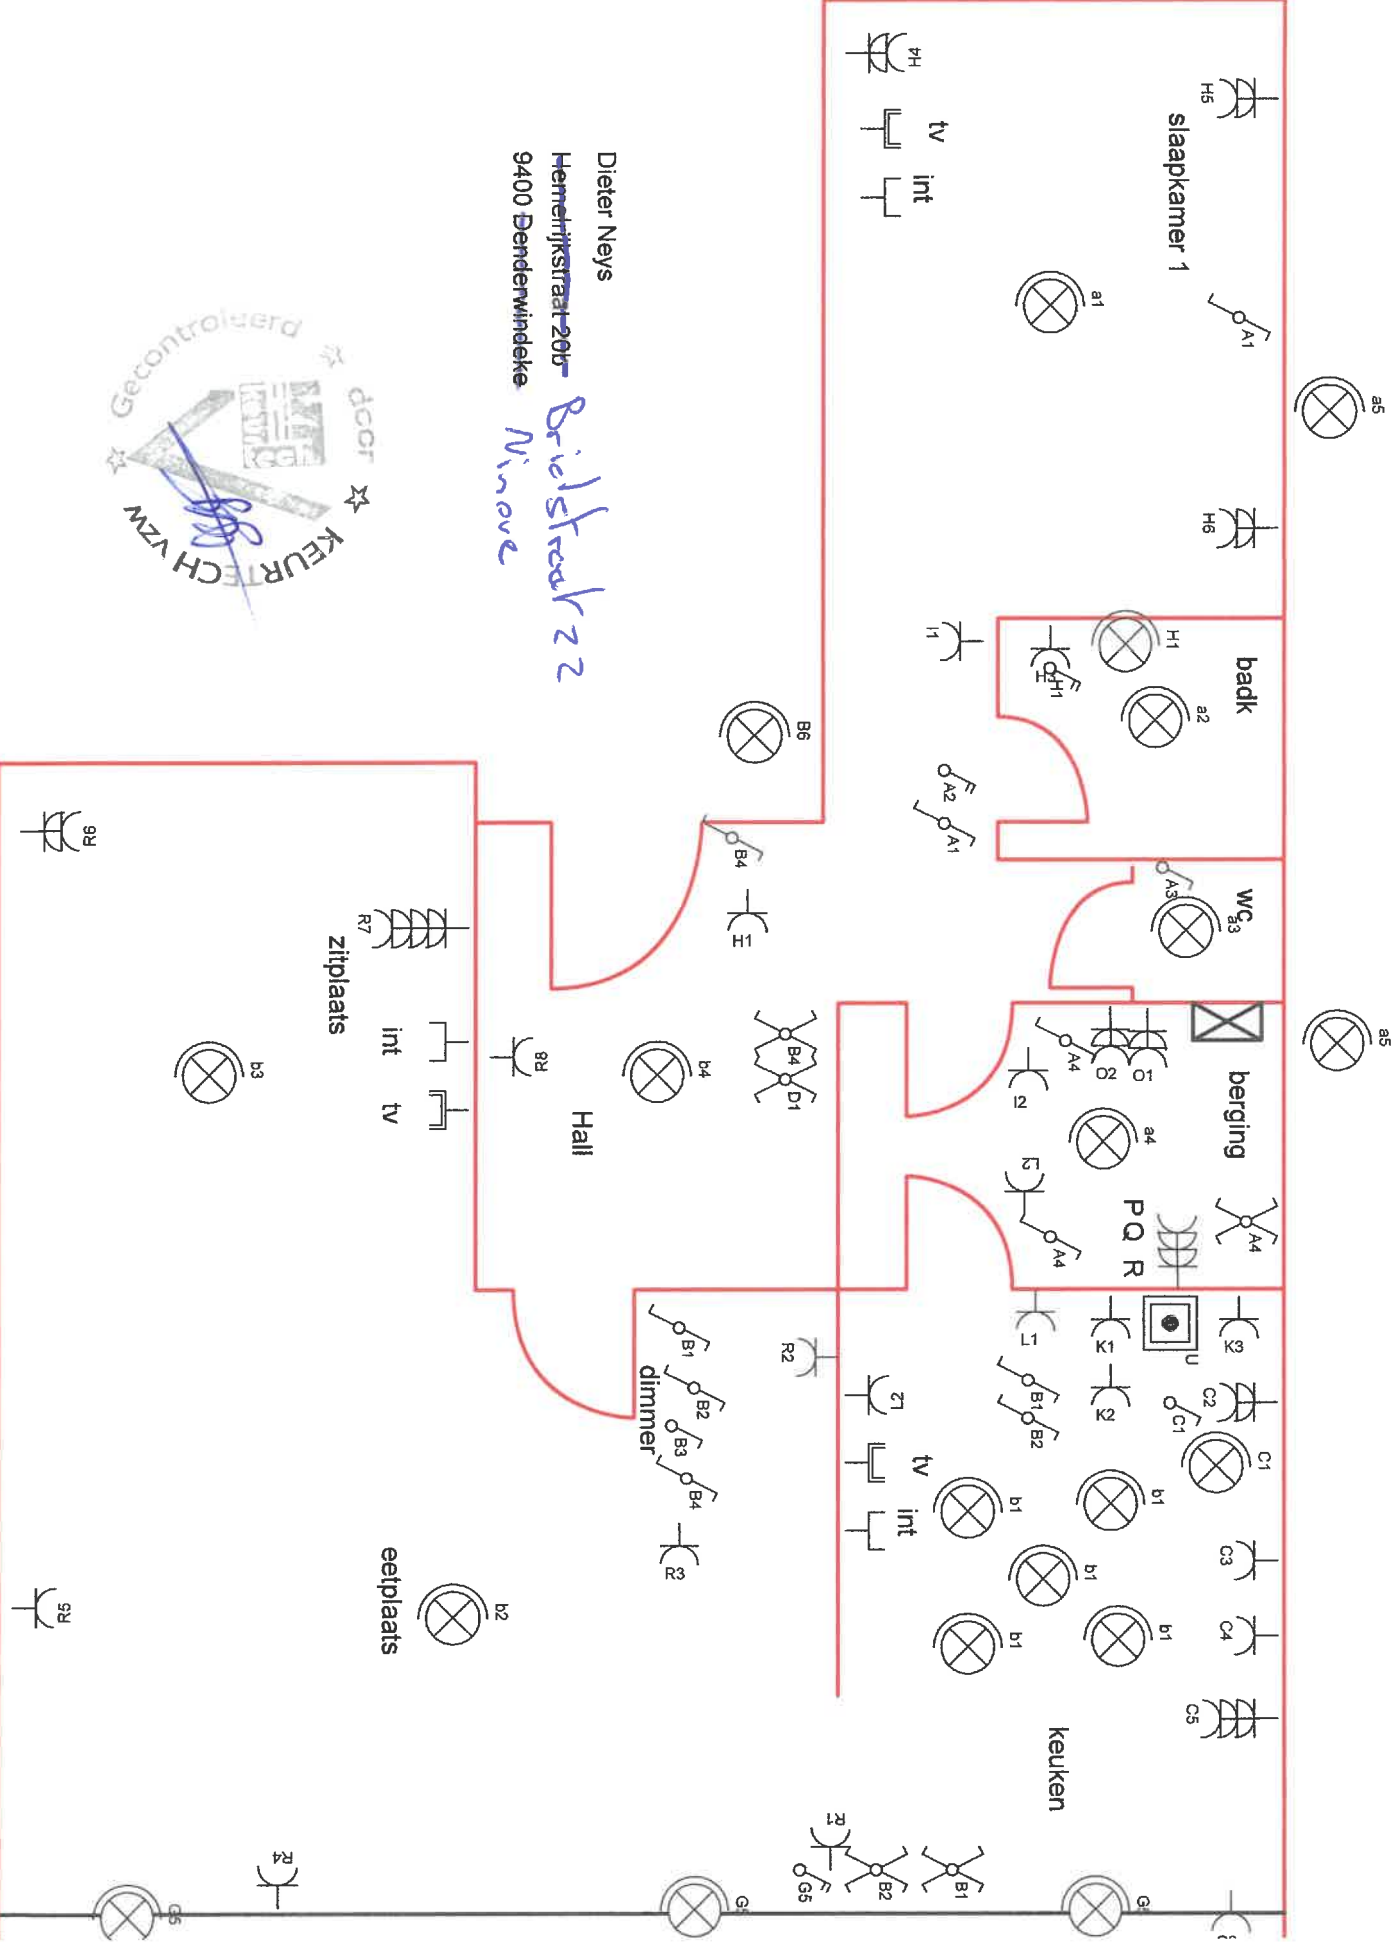

Dieter Neys
 Hemeltjistraat 20b
 9400 Denderwindeke
Bielstraat 22
Ninove



Dickter Neuss
Bridalstreak 22
3400 Winare




Technische ruimte



Berging



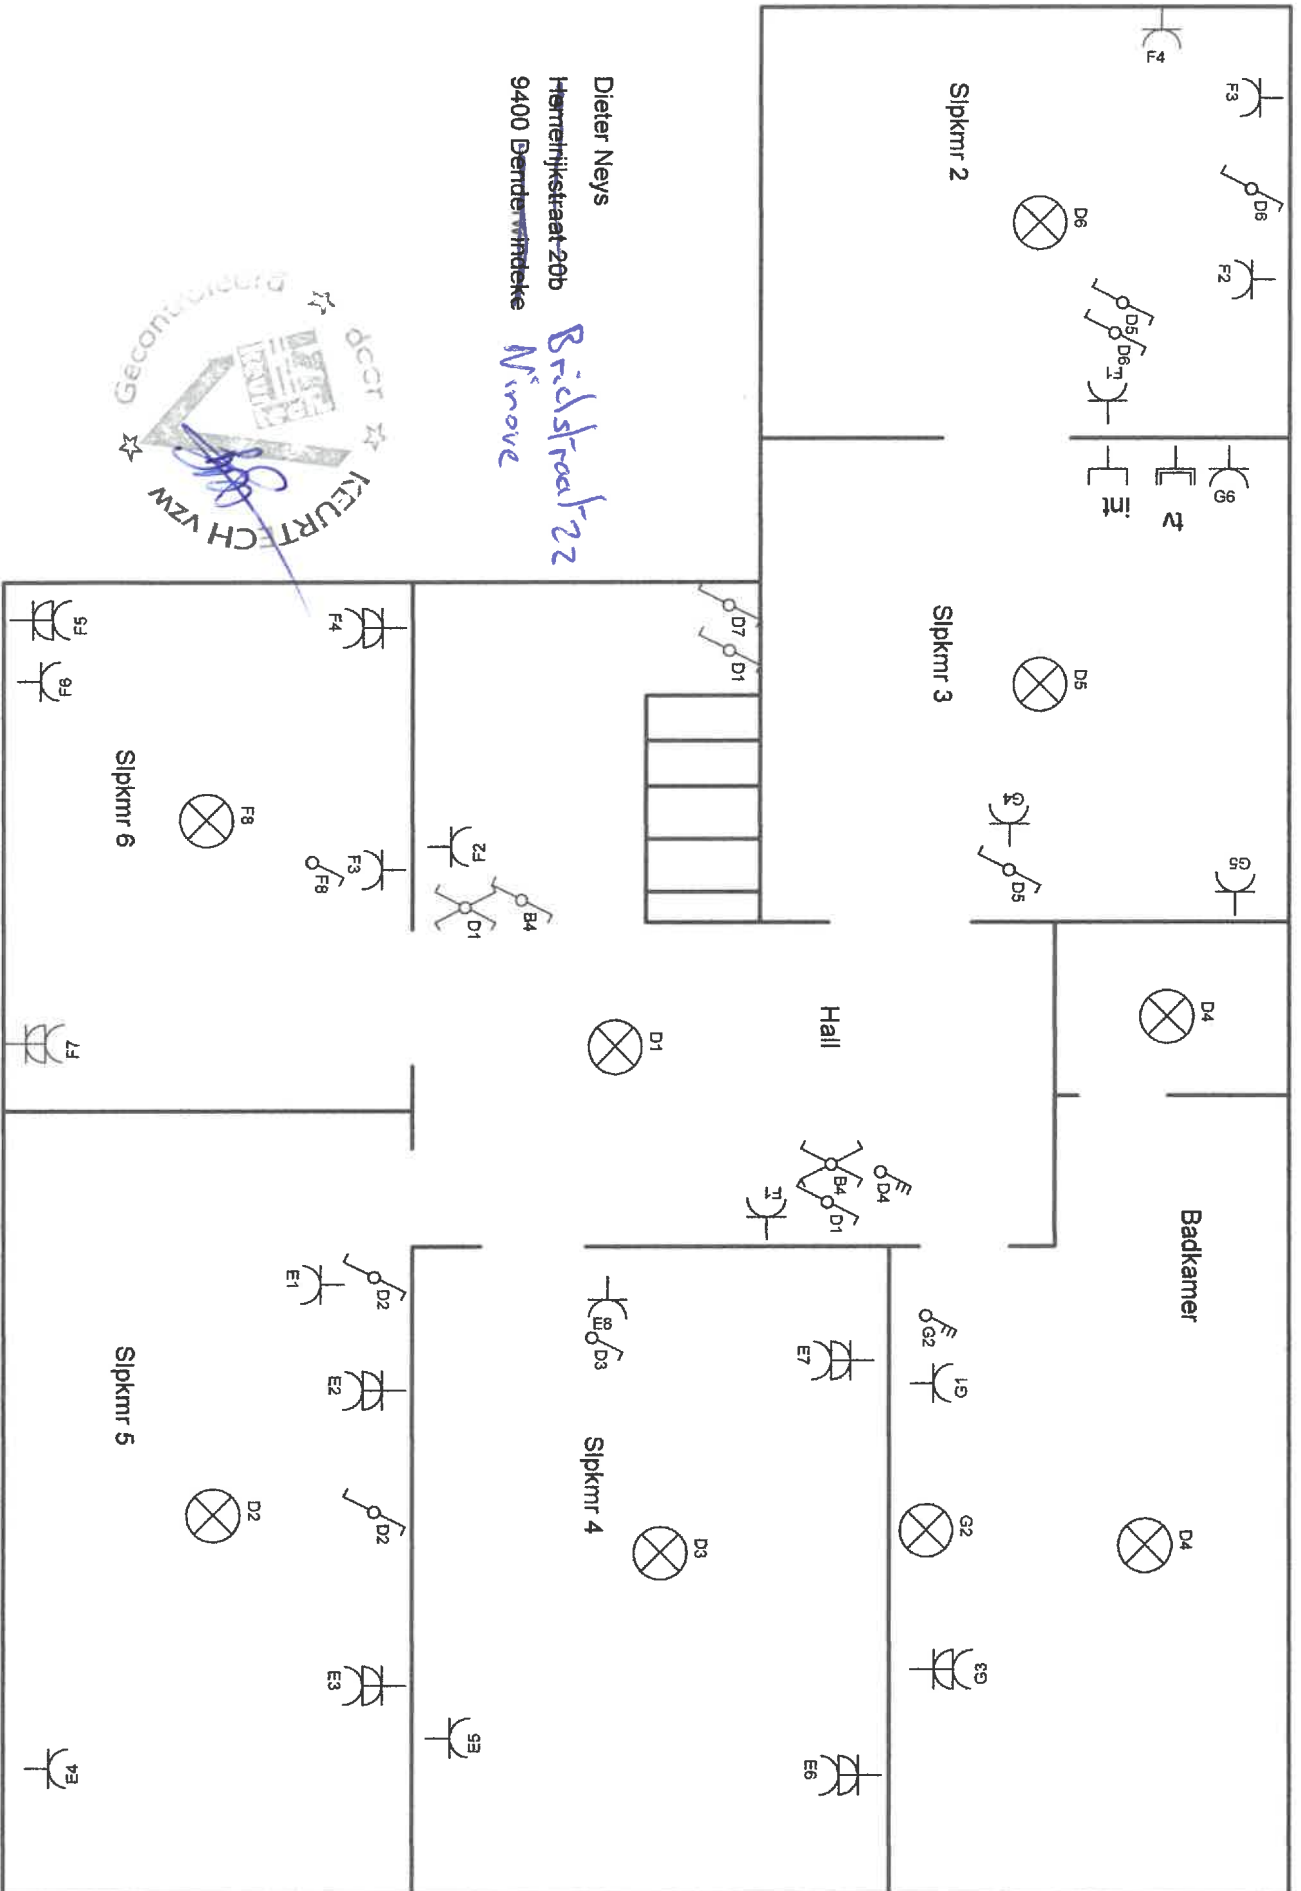

Dieter Neys
 Hemmelijkstraat 20b
 9400 Denderwindeke
Bridstraat 22
Ninove

