


**ZIE BIJZONDERE
VOORWAARDE(N)**

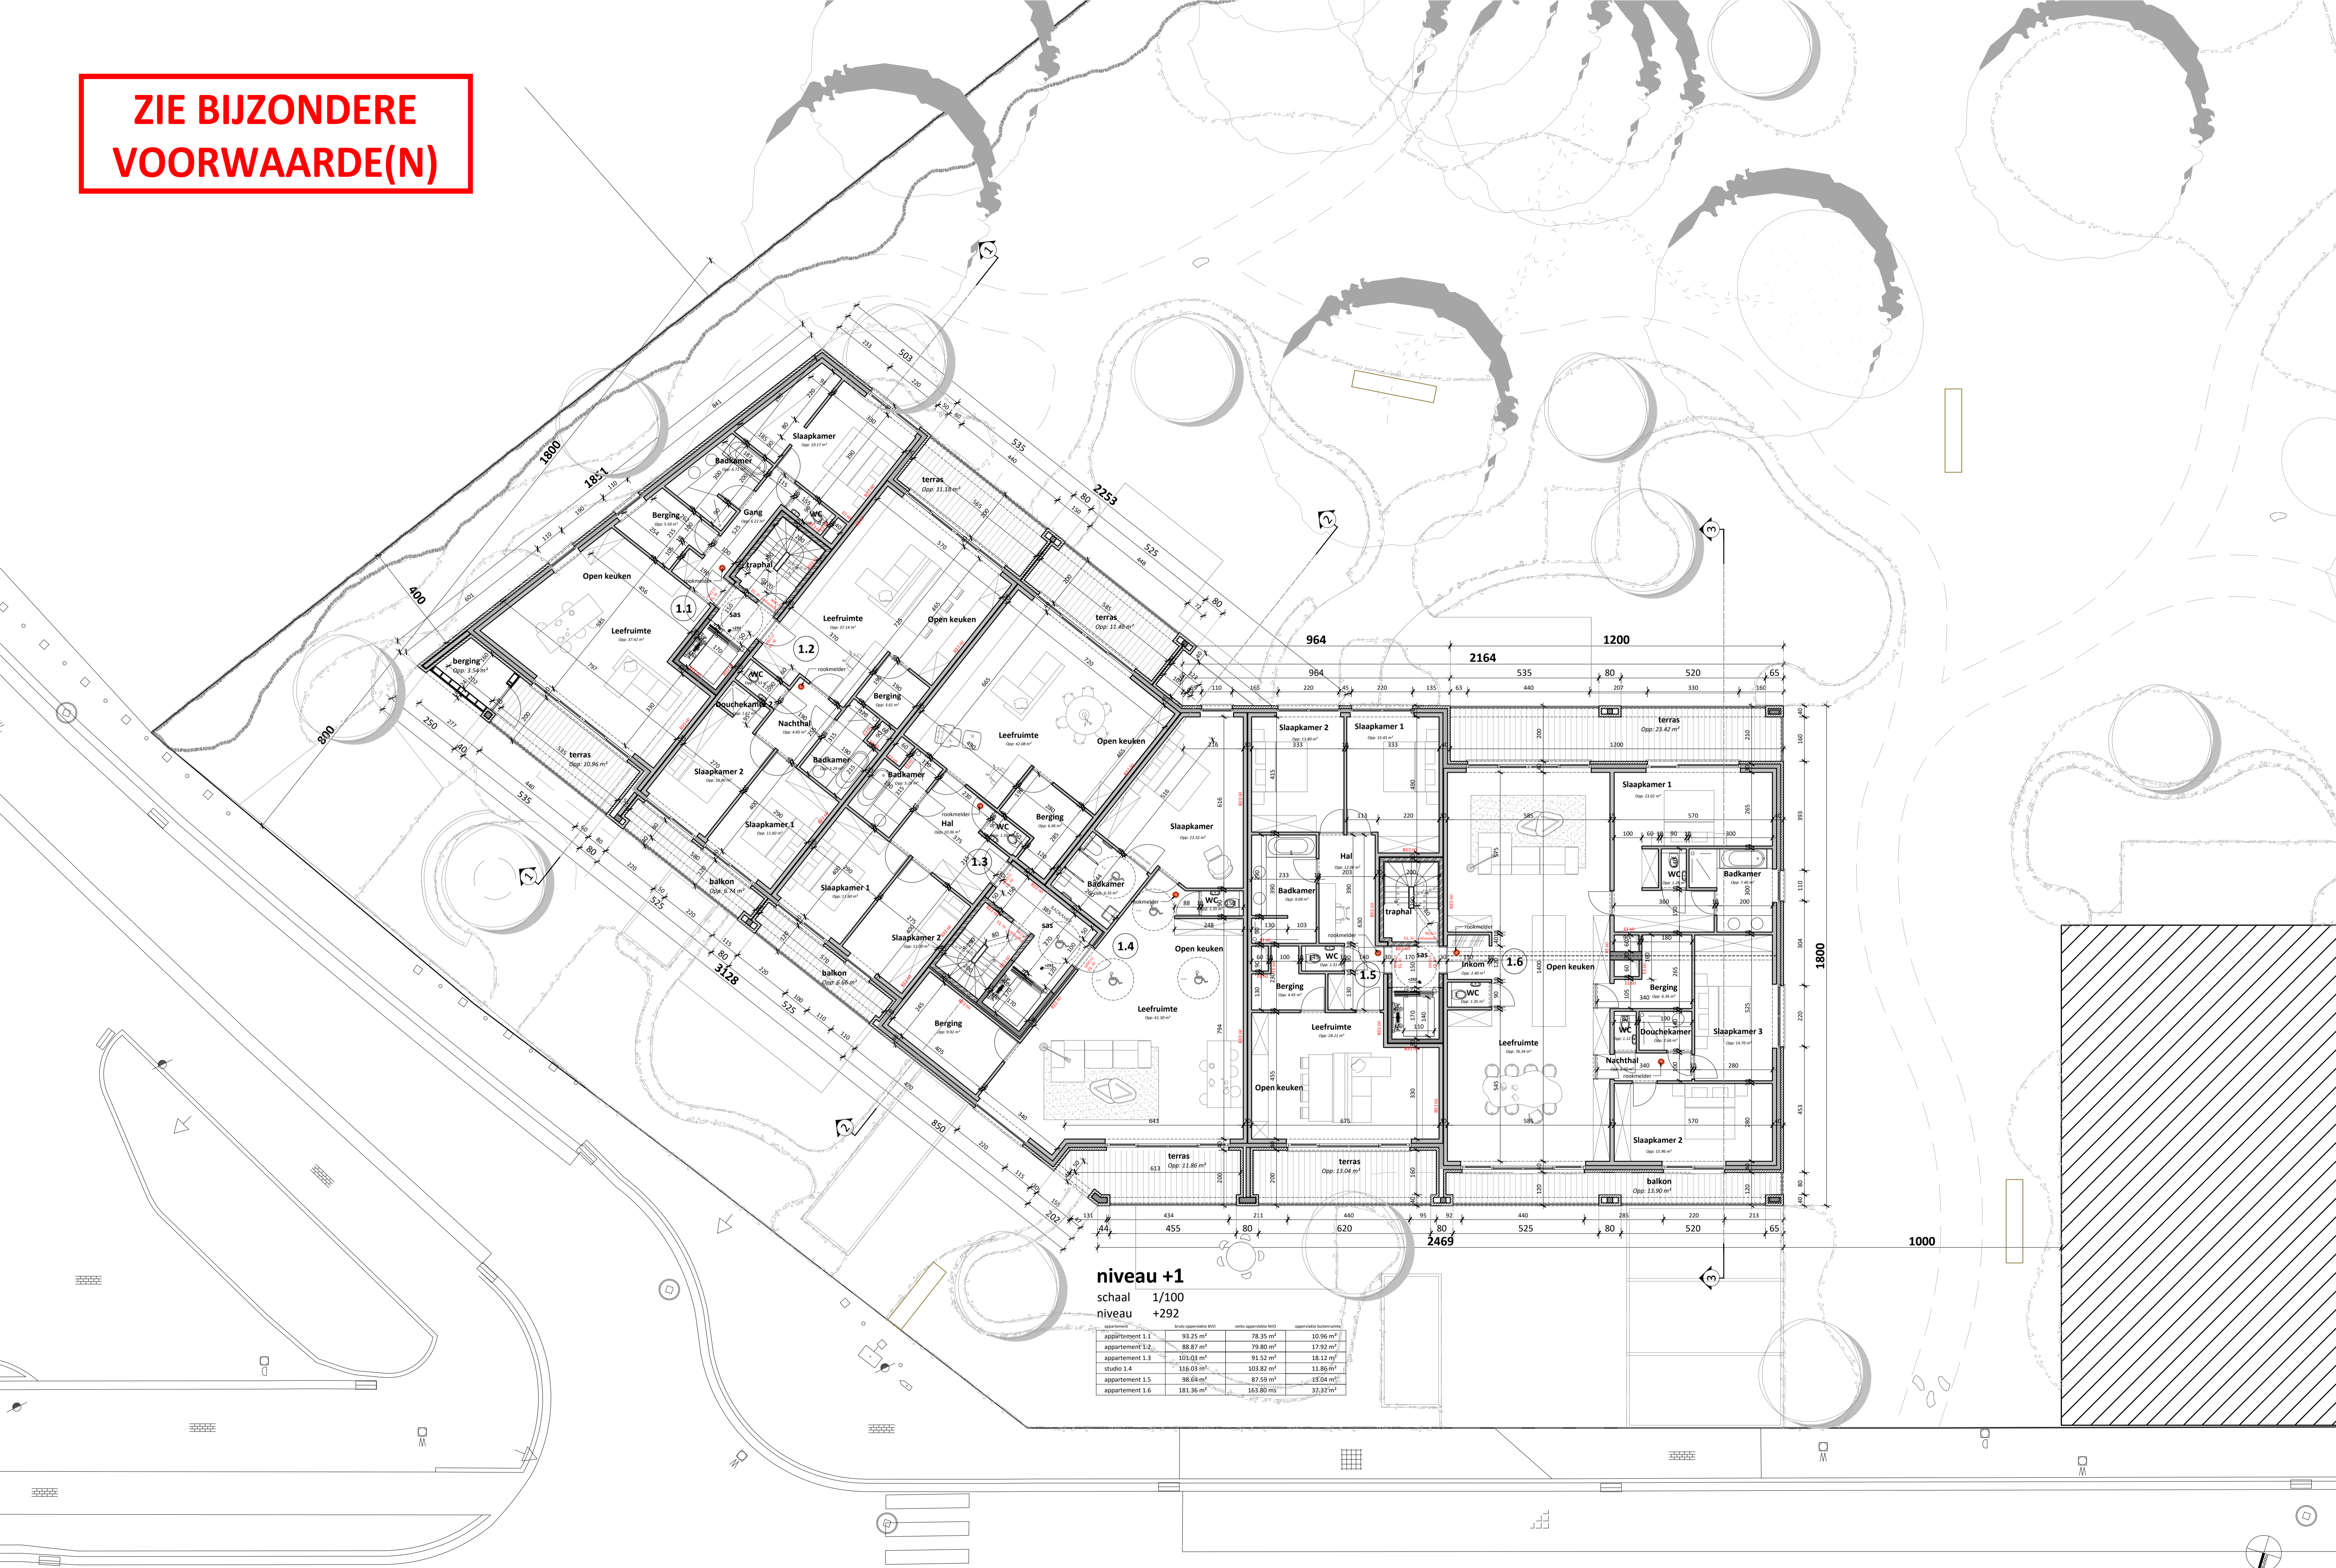

niveau +1
schaal 1/100
niveau +292

appartement	oppervlakte BVO	oppervlakte BNO	oppervlakte buitenruimte
appartement 1.1	93.25 m ²	78.35 m ²	10.96 m ²
appartement 1.2	88.87 m ²	79.80 m ²	17.92 m ²
appartement 1.3	101.03 m ²	91.52 m ²	18.12 m ²
studio 1.4	116.03 m ²	103.82 m ²	11.86 m ²
appartement 1.5	98.04 m ²	87.59 m ²	13.04 m ²
appartement 1.6	181.36 m ²	163.80 m ²	37.32 m ²