


**ZIE BIJZONDERE
VOORWAARDE(N)**

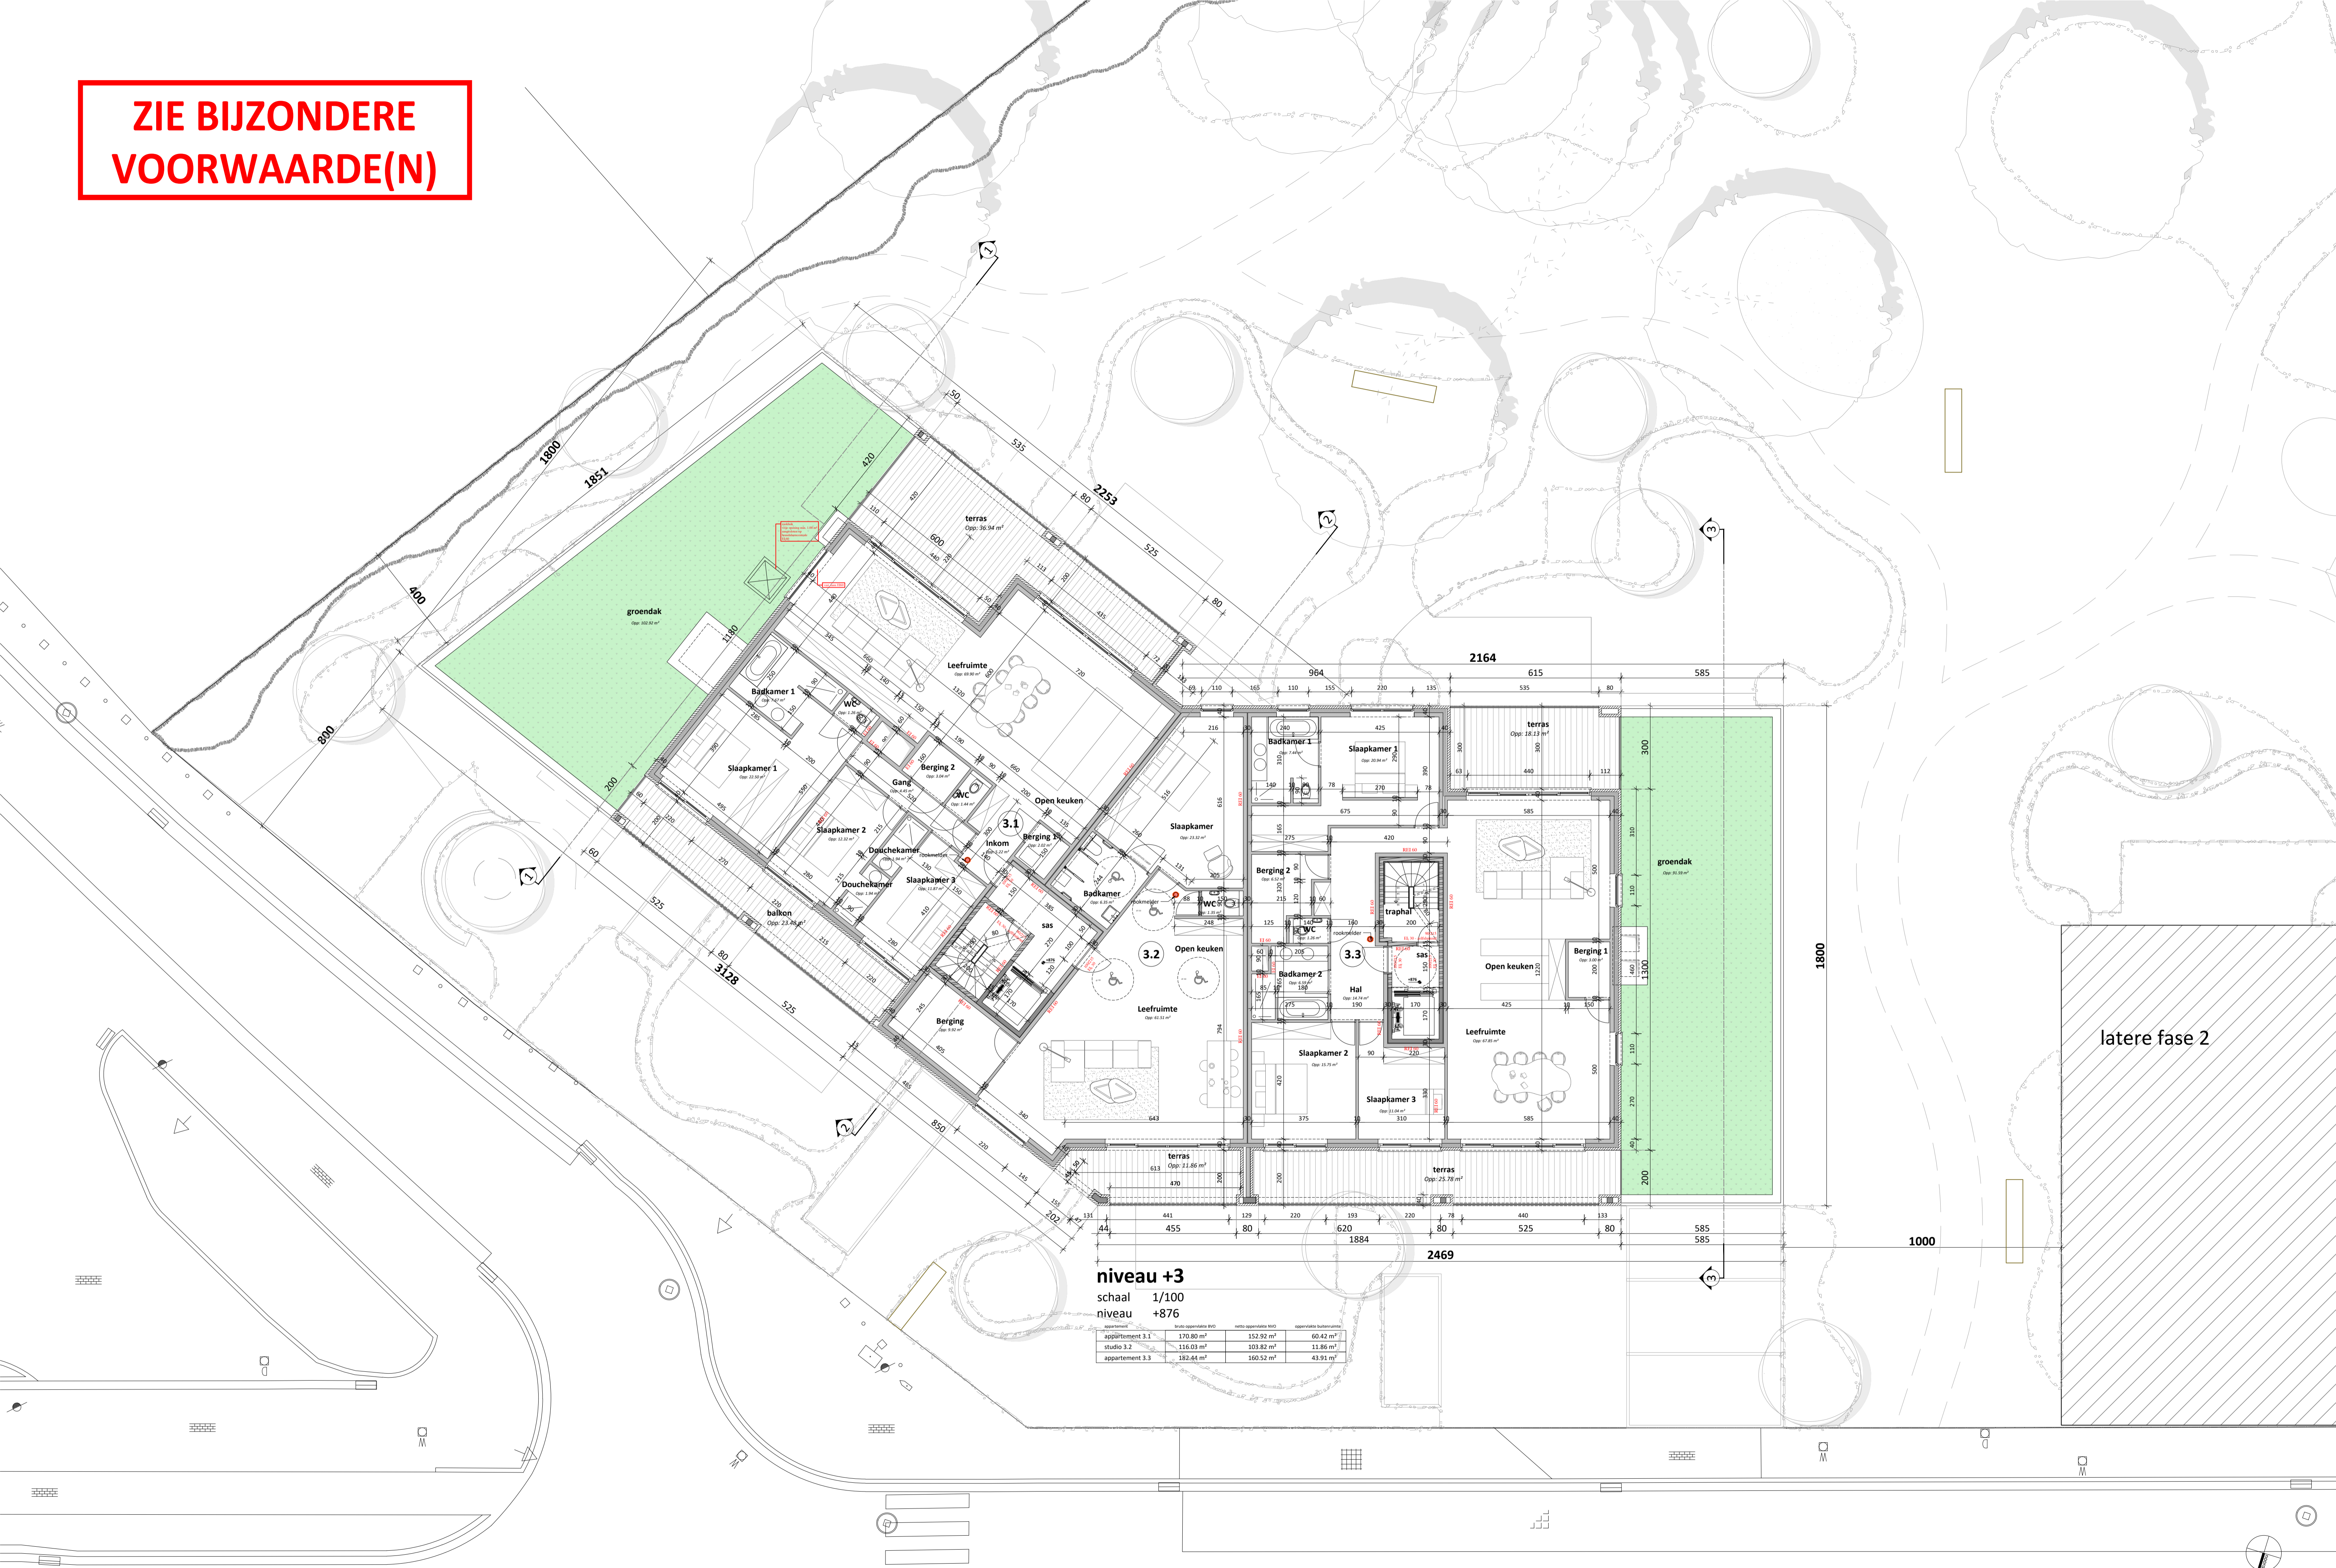

niveau +3
 schaal 1/100
 niveau +876

appartementsnr.	oppervlakte BVO	netto oppervlakte BVO	oppervlakte buitenruimte
appartement 3.1	170.80 m²	152.92 m²	60.42 m²
studio 3.2	116.03 m²	103.82 m²	11.86 m²
appartement 3.3	182.44 m²	160.52 m²	43.91 m²

latere fase 2