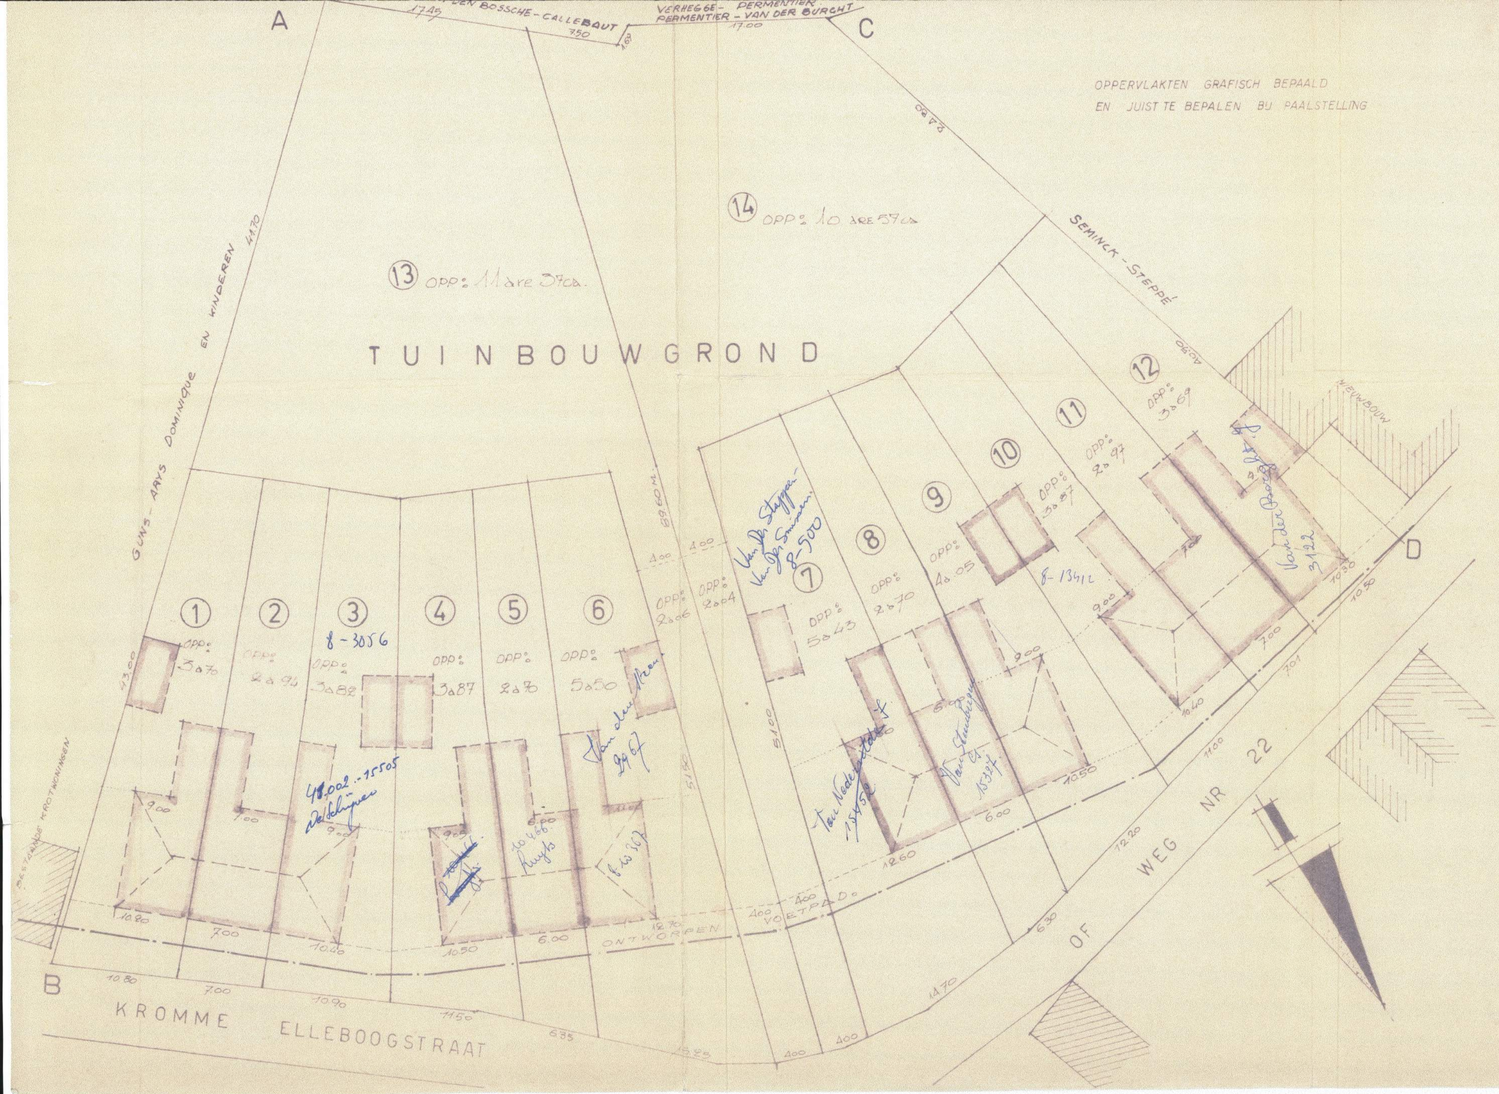

STEDEBOUWKUNDIGE VOORSCHRIFTEN

- DE ONTWORPEN WONINGEN WORDEN DOOR EEN ZELFDE ARCHITEKT ONTWORPEN. OPMAKER DEZER EN ZULLEN HARMONIS ZYN T.O.V. ELKAAR.
- HET GEHEEL DIENT RESIDENTIEEL BESCHOUWD.
- DE HOOFDGEBOUWEN ZULLEN DE 12 M. DIEPTE NIET OVERTREFFEN. EN BESTAAN UIT EEN VERDIEPING BOVEN HET GELYKVLOERS MET ZADELDAK.
- DE LOTEN 1.3.4.6.7.9.10.12 ZYN VOORZIEN VOOR HALFOPEN BEBOUWINGEN MET MINIMUM 3 M. BOUWVRYE ZONE NAAST HOOFDGEBOUW.
- DE AUTOPERPLAATSEN VOOR DE VOORMELDE LOTEN WORDEN GEKOPPELD OPGERICHT 4,7M VAN DE BOUWLYN VAN HOOFDGEBOUW ZOALS OP DIT PLAN AANGEDUID. UITGENOMEN VOOR LOT 12 WAARVAN ZE AAN DE BESTAANDE VAN HET BUURHUIS ZAL AANGEBOUWD WORDEN.
- DE AAN TE WENDEN MATERIALEN VAN DE EERSTE AANVRAGER ZYN AANGEVEND.
- AL DEZE VOORSCHRIFTEN ZYN BINDEND EN WORDEN BY NOTARIELE AKTE BY DE VERKOOP ERFDIENSTBAAR VERBONDEN.

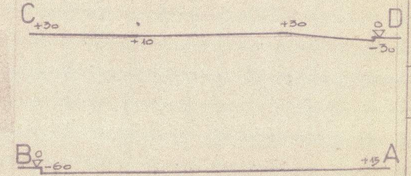

RELIEFDOORSNEDEN

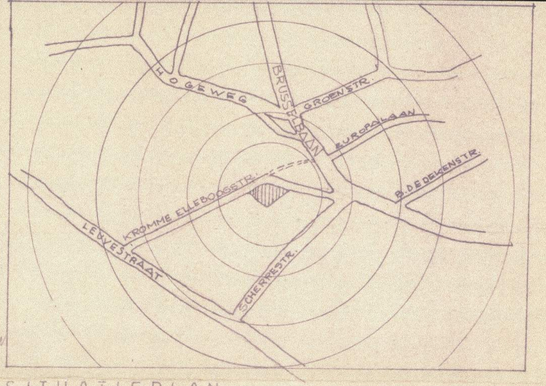

SITUATIEPLAN

PROV. OOST VLAANDEREN

GEMENTE EREMBODEGEM 18-12-1992

ONTWERP TOT VERKAVELEN VAN BOUWGROND

GELEGEN KROMME ELLEBOOGSTRAAT.

SECTIE A. nr 1293 d

eigenaars. dhr DIERICKX William
dhr DE SMET-DIERICKX Gilbert

BRUSSELBAAN NR. 114 EREMBODEGEM.

SCHAAL - 1/250

aanvrager	architekt
PLAN GETEKEND BY DE AANVRAAG VAN INZIEN. W. Dierick	SCHELDEBOSCH GUSTAVE O.V. 718 LOZENBERG 14A EREMBODEGEM
gemeentebestuur	
PLAN GUNSTIG BEOORDEELD. EREMBODEGEM DIEUS	

2-1-1993