ERPE-MERE 2de afd./Mere
Sectie A nrs. 812K & 813K

VESTIGING VAN EEN ERFDIENSTBAARHEID

WEDERZIJDSE ERFDIENSTBAARHEID VAN UITWEG
tussen de punten 618-658-657-656-H-G-F-I
ten voordele van de loten 812 K en 813 K

Deze zone is eveneens belast met een erfdienstbaarheid van uitweg ten voordele van de woningen 6 en 8, (kadastrale percelen 814 E en 814 F)

Coördinatenlijst Lambert '72			
Ptnr	X	Y	Commentaar
618	120928.31	178763.51	Hoek gebouw
656	120942.18	178769.63	Hoek gebouw
657	120937.00	178767.26	Hoek gebouw
658	120934.56	178766.27	Hoek gebouw
F	120927.43	178765.86	Niet gematerialiseerd
G	120941.82	178772.21	Niet gematerialiseerd
H	120941.92	178770.87	Niet gematerialiseerd
I	120927.87	178764.68	Niet gematerialiseerd

De punten werden niet gematerialiseerd, tenzij anders vermeld

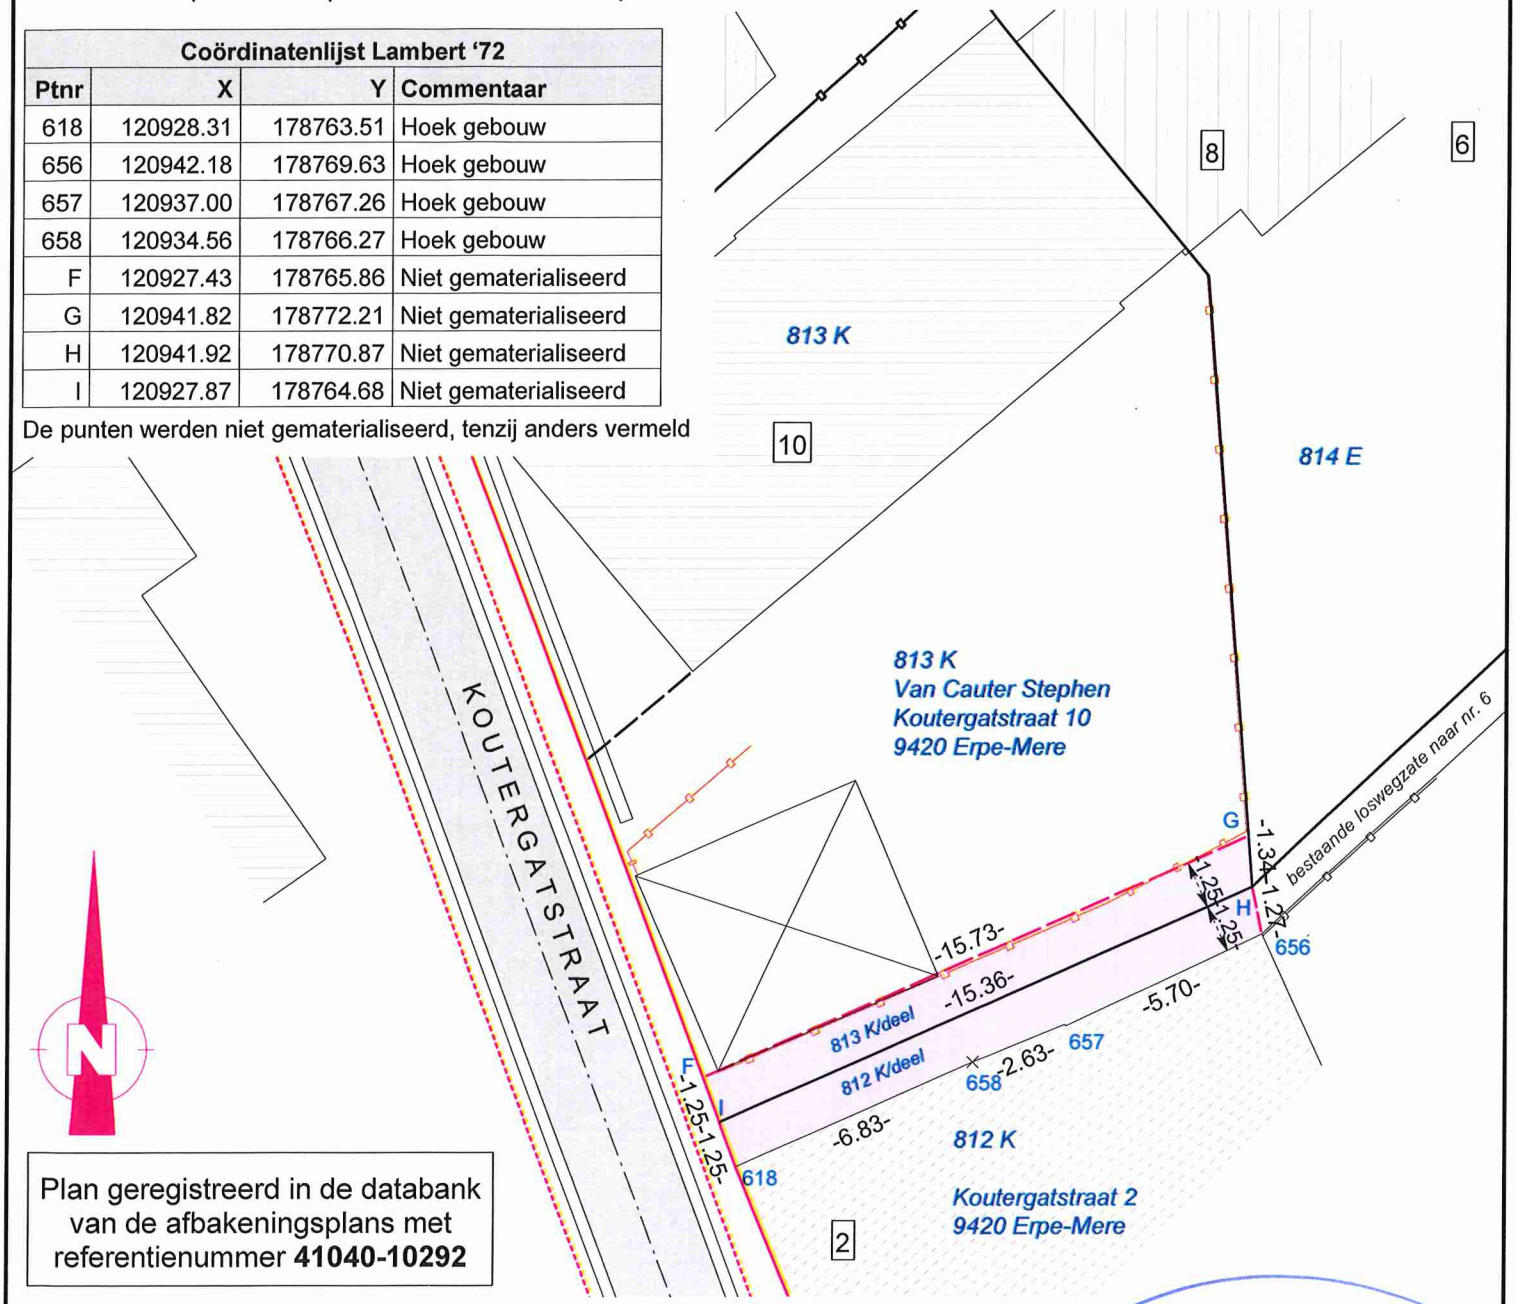

Plan geregistreerd in de databank van de afbakeningsplans met referentienummer **41040-10292**

Weggrens volgens atlas der buurtwegen (breedte 4m)

Weggrens volgens feitelijke toestand (rand voetpad) en plan landmeter J. Eeckhaut d.d. 15/04/1966

Afsluitingen

123 / 321 Kadastrale grens en nummer

Bestaande bebouwing

Wegverharding - kws

Schaal: 1/200

Opgemaakt te Zottegem op 01/03/2021

Viator
Jan De Sutter
Landmeter - expert
Beëdigd voor de rechtbank van eerste aanleg te Oudenaarde
Romeins Plein 13
9620 Zottegem
jan@viator.be
09/360.67.40
LAN 040658

Afdruk op 2021-03-20 Z:\Pythagoras\2016\Oost-Vlaanderen\Erpe-Mere\Van Cauter-Koutergatstr 2021.pyt